



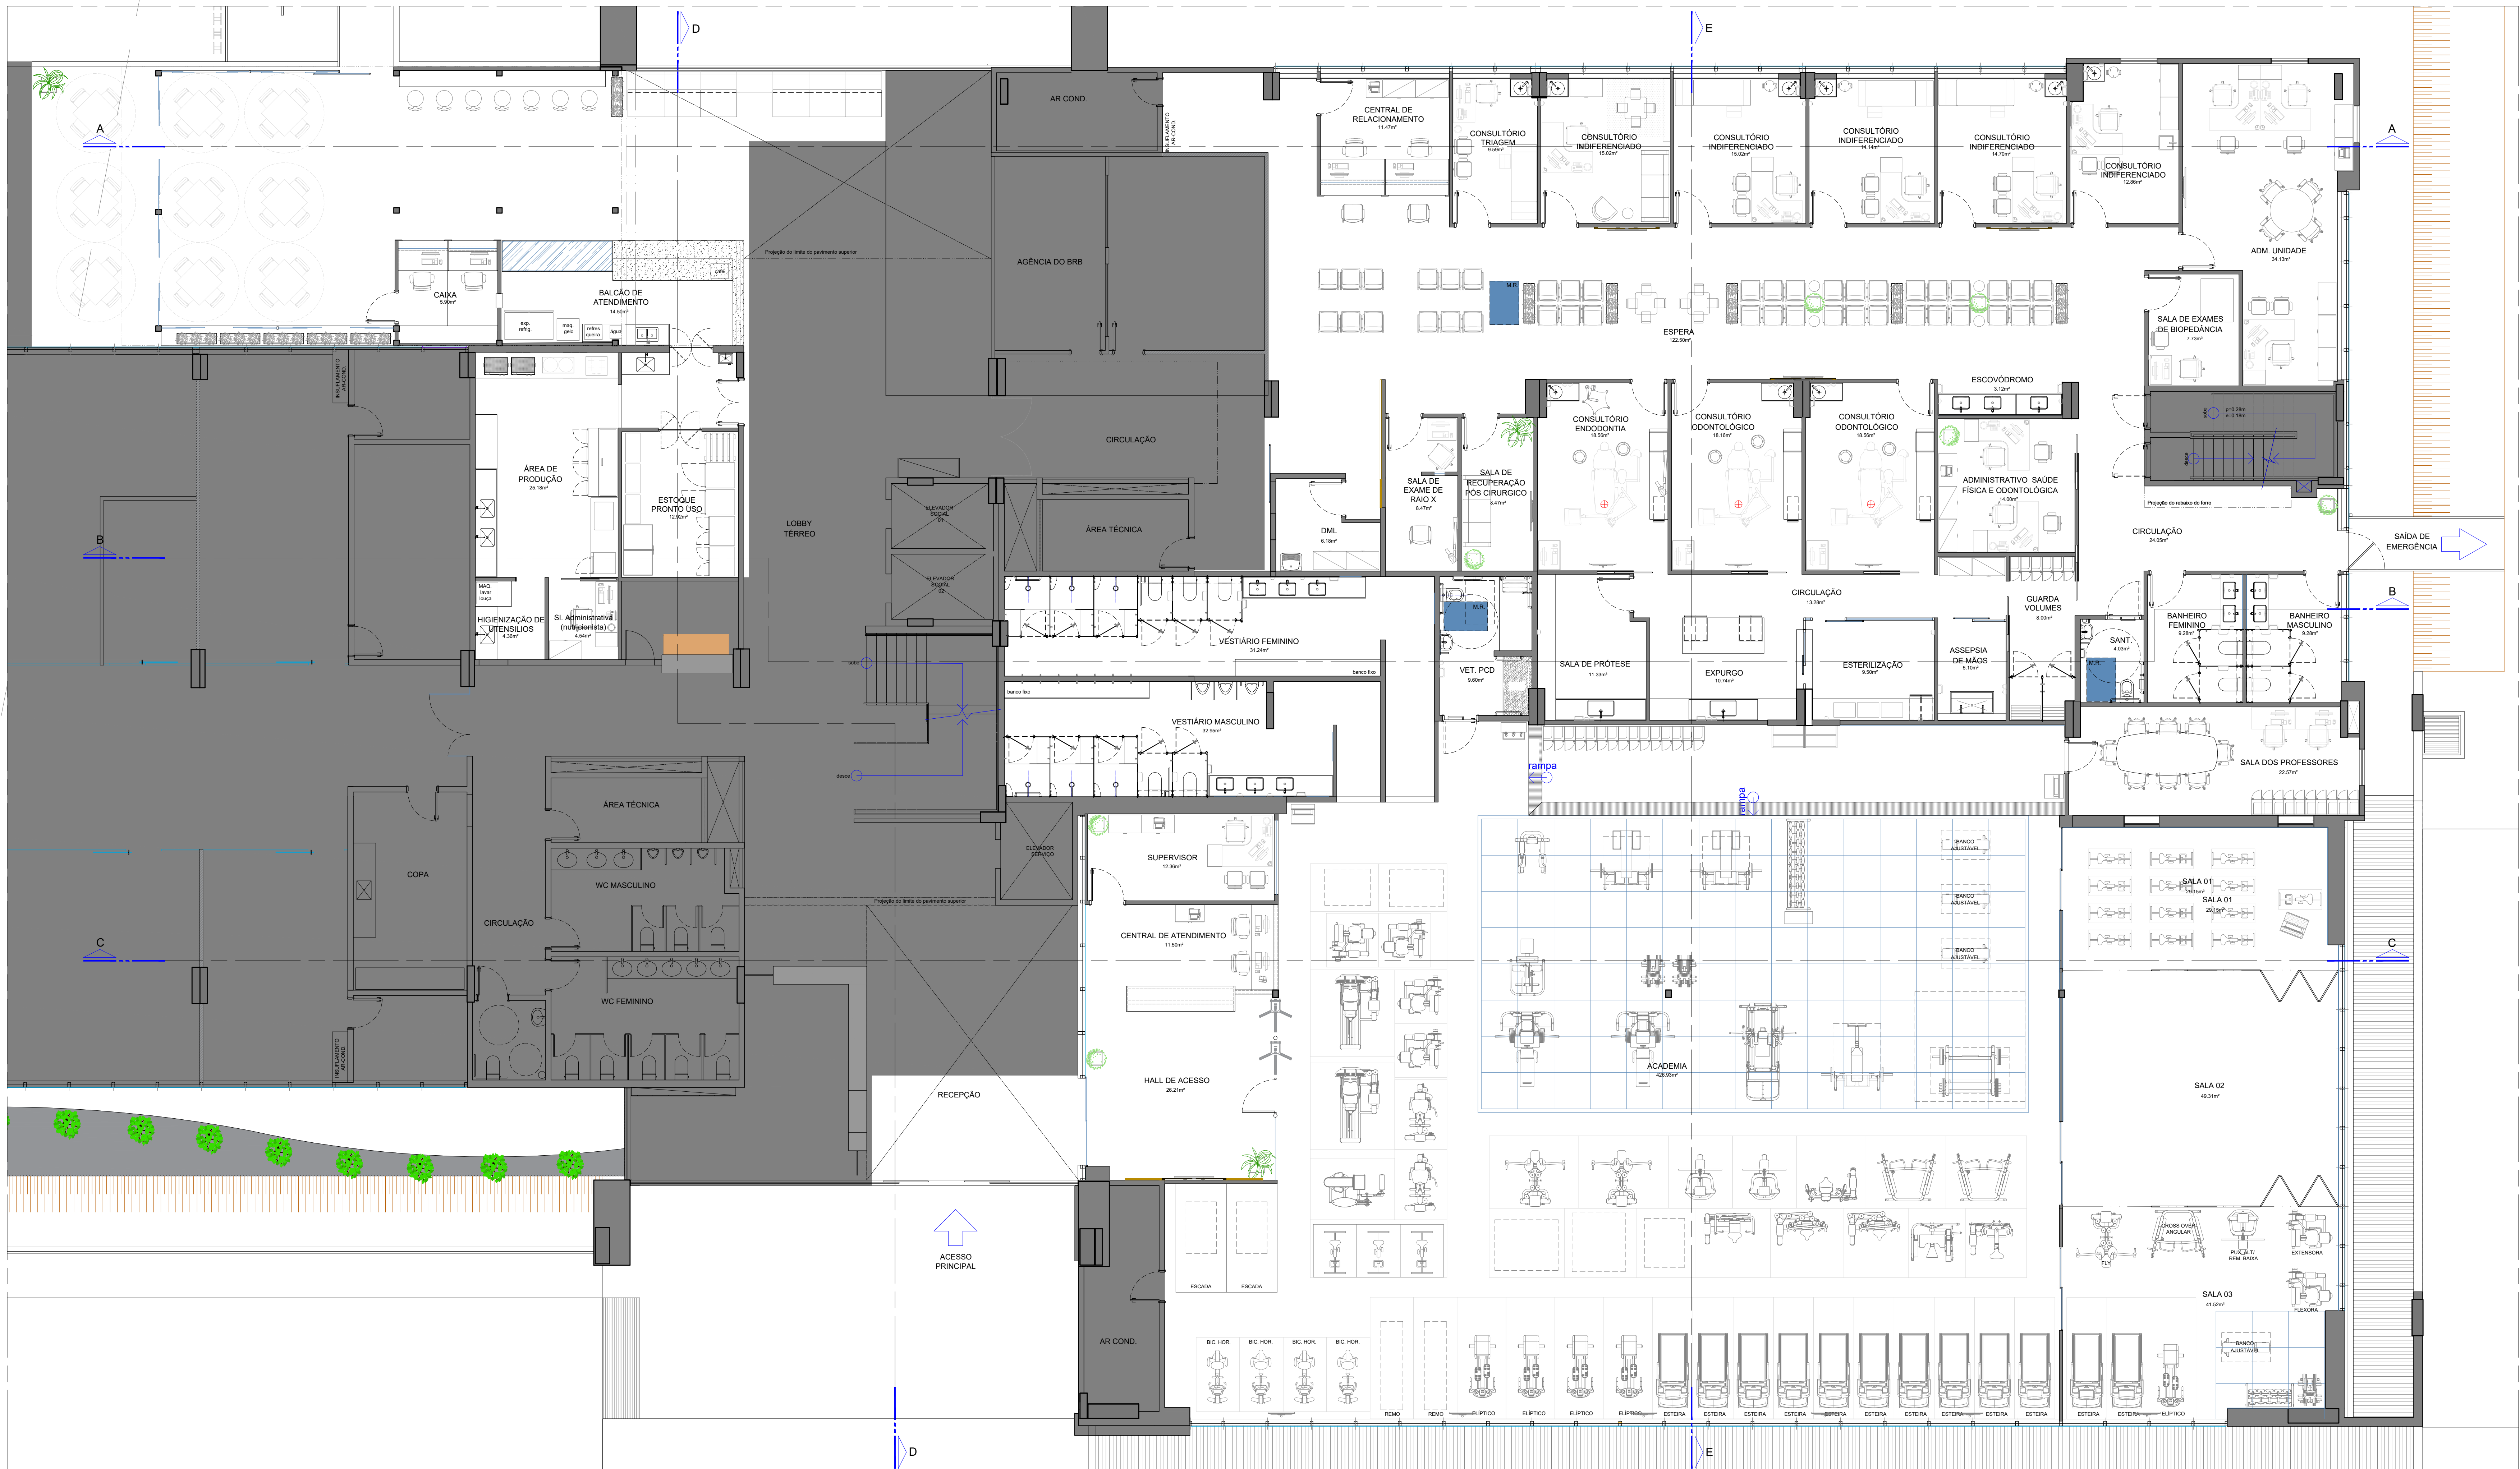

01 PLANTA BAIXA DE LAYOUT
PROJETO DO SESC DF
Esc: 1/75

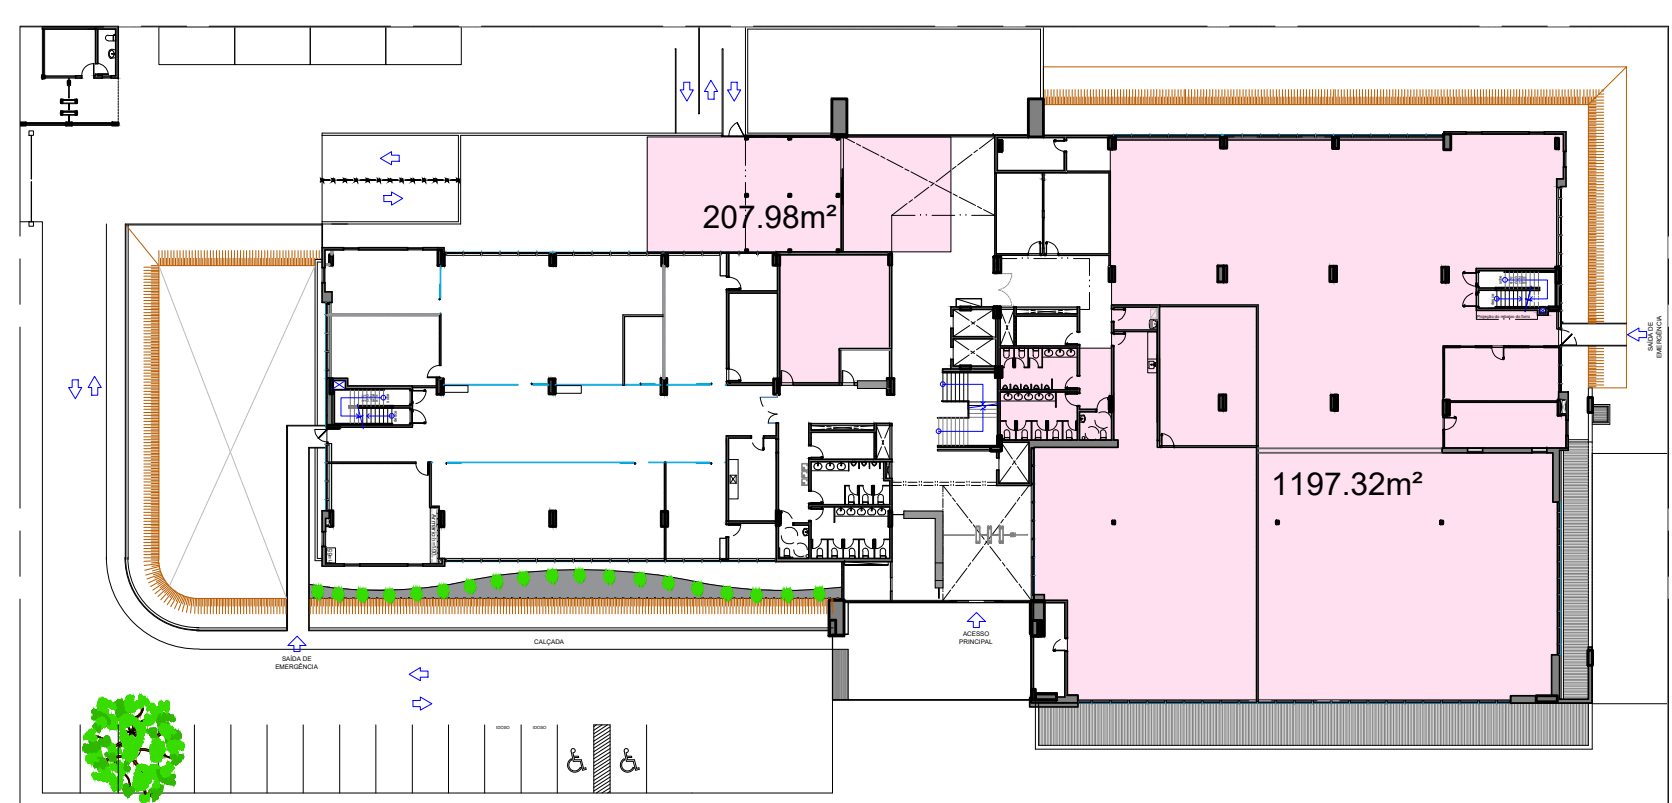

02 PLANTA BAIXA - ÁREAS DE OCUPAÇÃO
PROJETO DO SESC DF
Esc: 1/500

03 PLANTA BAIXA
PROJETO ATUAL
Esc: 1/500





ÁREAS A SEREM MODIFICADAS

- ÁREAS NÃO ENGOBADAS
- ÁREAS A SEREM REFORMADAS (USO DO SESC DF)

OBSERVAÇÕES

- SERVIÇOS EM OBEDIÊNCIA ÀS ESPECIFICAÇÕES GERAIS E NORMAS DA ABNT;
- QUALQUER ALTERAÇÃO DO PROJETO DEVERÁ SER SUBMETIDA À COINFRA E AO GESTOR DO CONTRATO DA OBRA DO SESC-DF, QUE DEVERÃO CARIMBAR E ASSINAR O APROVO A OBRA;
- OS PROJETOS COMPLEMENTARES SERÃO ELABORADOS PELA CONTRATADA E DEVERÃO OBEDECER AS NORMAS DA ABNT E CONTER ART/RTT, DEVENDO SER APRESENTADOS À COINFRA E AO GESTOR DO SESC-DF PARA APROVO;
- DEVERÁ SER REALIZADA VISTORIA AO LOCAL, PARA CONFIRMAR MEDIDAS DO PROJETO.

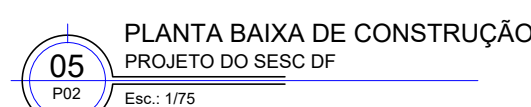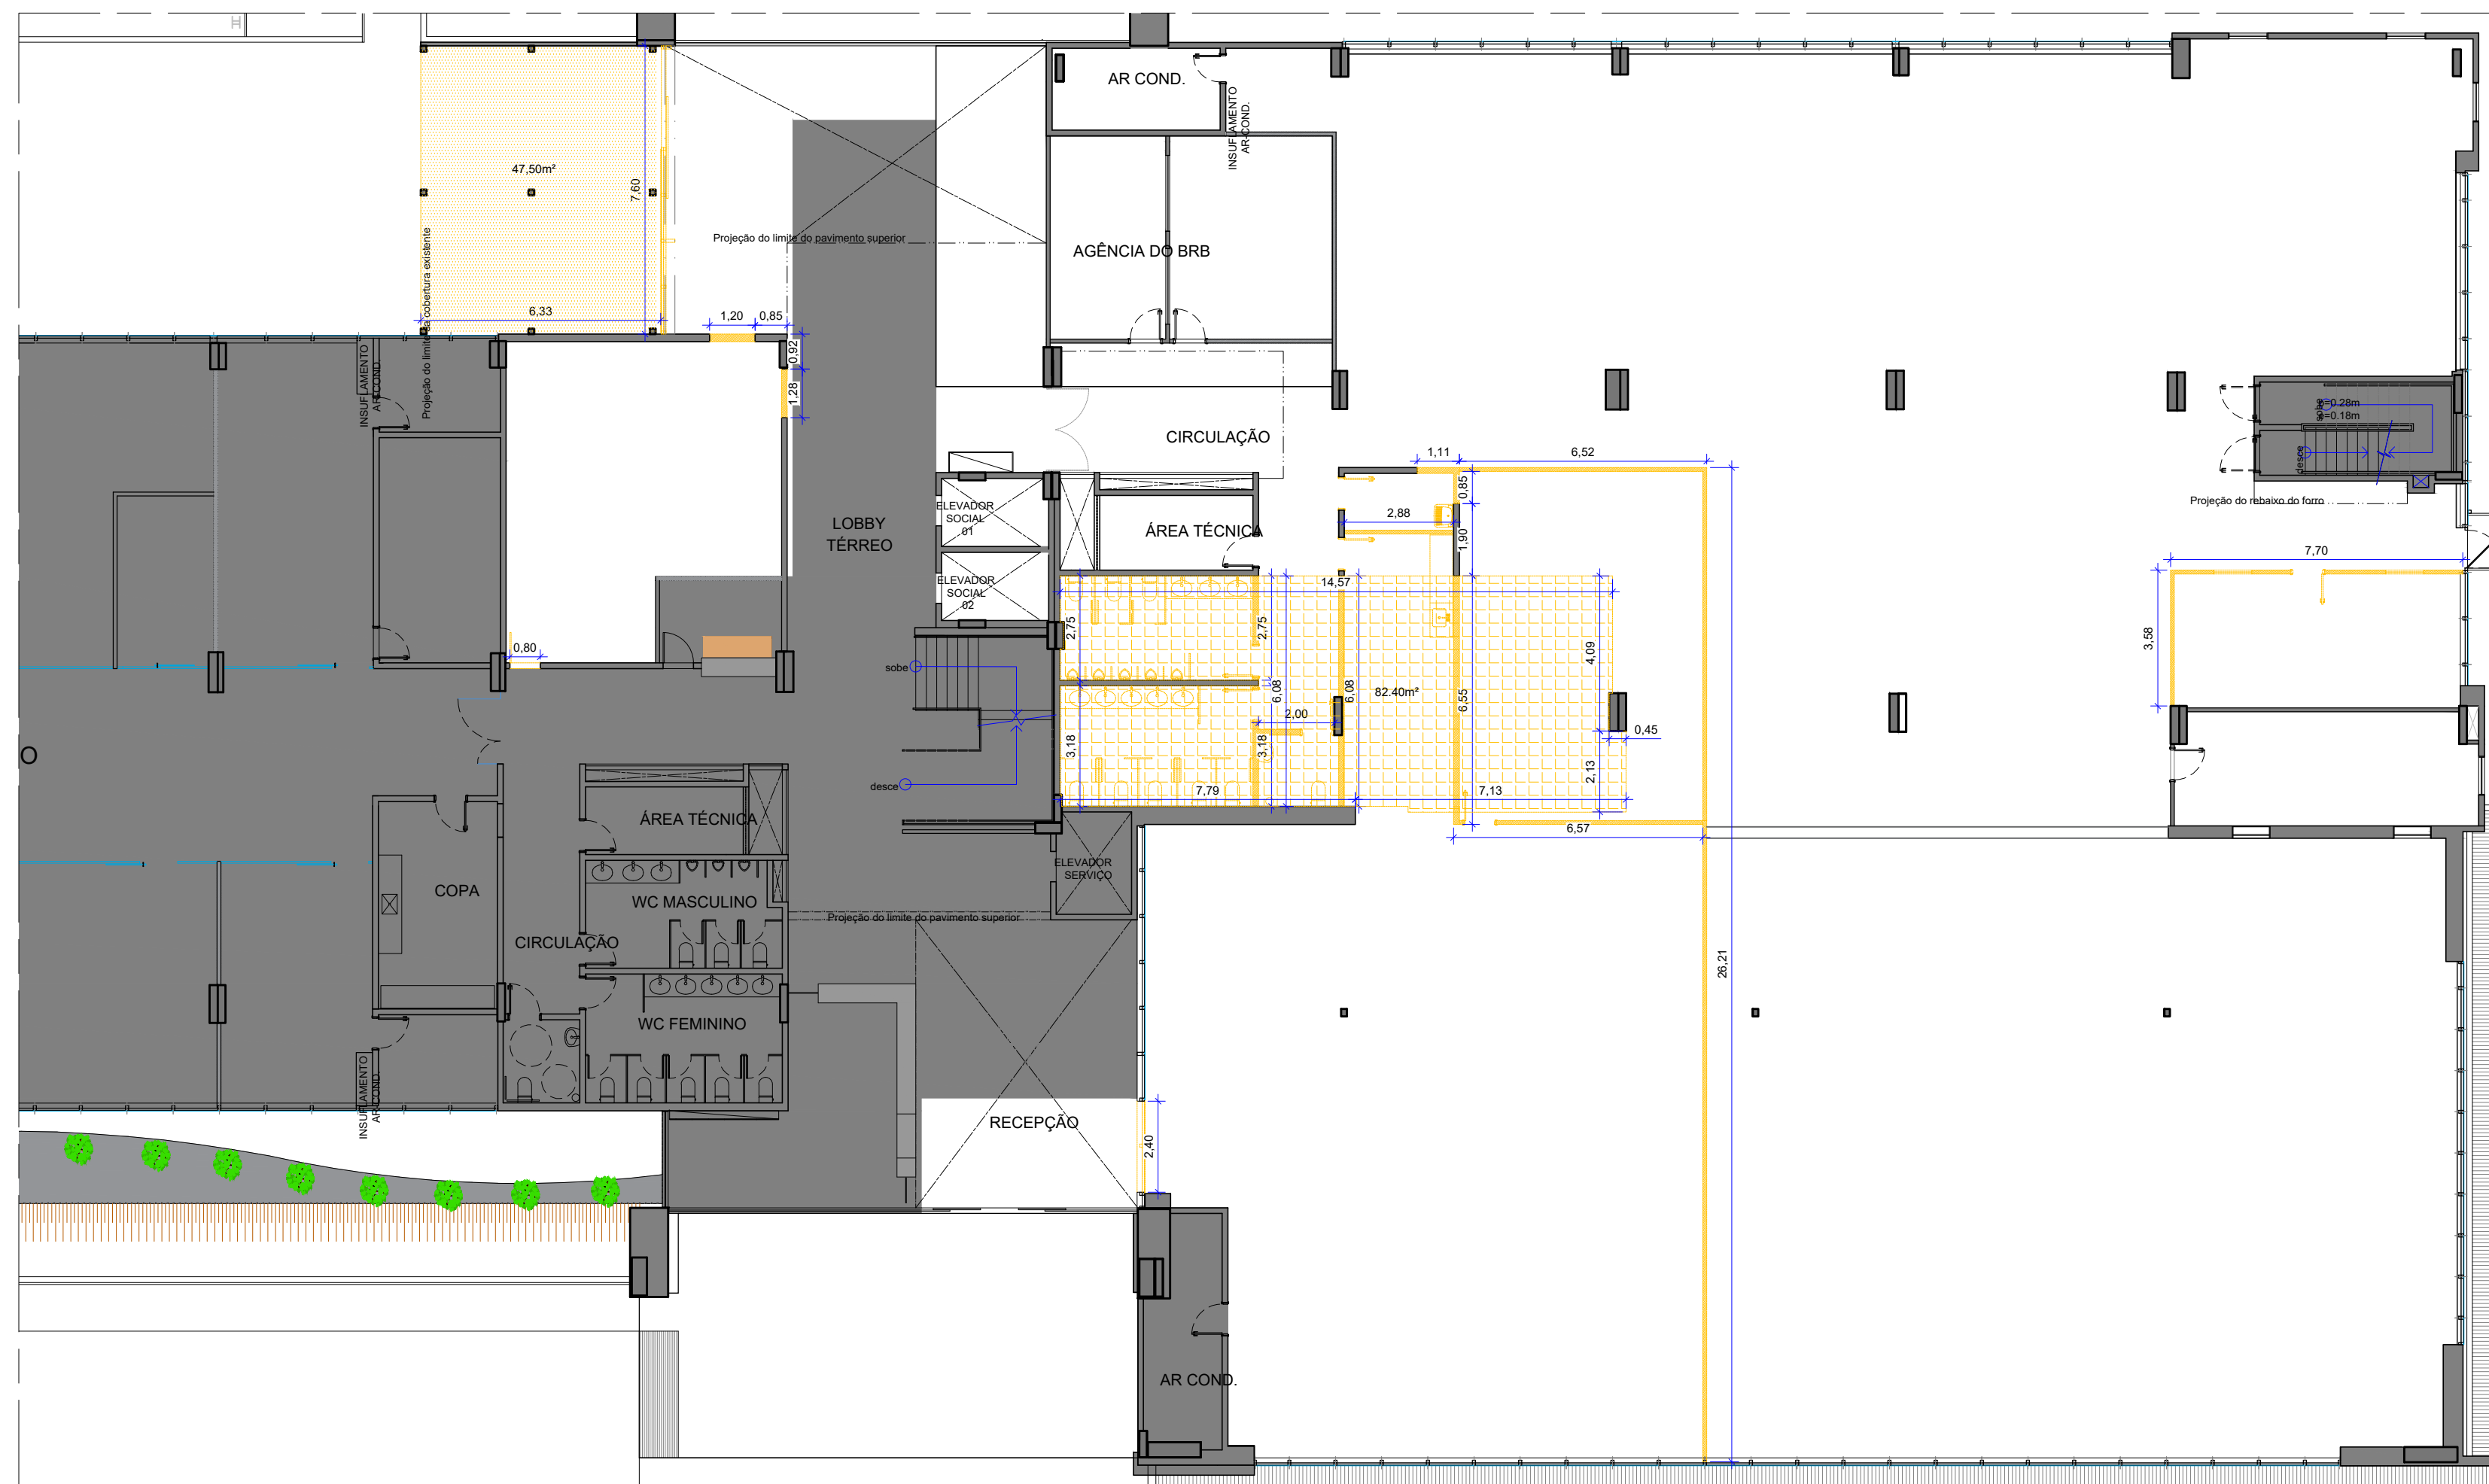

	ÁREAS NÃO ENLOBADAS
	ÁREAS A SEREM REFORMADAS (USO DO SESC DF)

CIRCULAÇÃO

- REMOÇÃO DOS RODAPÊS DE POLIESTIRENO
- REMOÇÃO DOS RODAPÊS DE POLIESTIRENO
- REMOÇÃO DAS PORTAS DE MADEIRA
- DEMOLIÇÃO DO PISO CERÂMICO, INCLUIR TODAS AS SOLEIRAS

SALAS E CONSULTÓRIOS

- REMOÇÃO DOS MOVEIS
- REMOÇÃO DOS RODAPÊS
- REMOÇÃO DAS PORTAS, GUARNIÇÃO E BATENTES
- REMOÇÃO DO PISO CERÂMICO
- DEMOLIR ALVENARIAS "CONFORME INDICADO
- DEMOLIR FORRO

SANIT S (somente nos indicados)

- REMOÇÃO DAS PORTAS, GUARNIÇÃO E BATENTES
- REMOÇÃO DAS PEGAS SANITÁRIAS E ACESSÓRIOS
- DEMOLIÇÃO DOS REVESTIMENTOS DE PISO E PAREDE "CONFORME INDICADO
- DEMOLIR ALVENARIAS "CONFORME INDICADO

- REMOÇÃO DOS MÓVEIS
- REMOÇÃO DA BANCADA DE GRANITO (COM APROVEITAMENTO, A SER ENTREGUE AO SEUS)
- DEMOLIÇÃO DOS REVESTIMENTOS DE PISO E PAREDE
- DEMOLIÇÃO DE ALVENARIAS PARA AMPLIAÇÃO DO ESPAÇO, *CONFORME INDICADO

PAREDES DE VEDAÇÃO	
	ALVENARIA EXISTENTE - A MANTER
	ÁREAS EXISTENTES - A MANTER
	ALVENARIA - A DEMOLIR
	EQUIPAMENTO/ MÓVEIS - A REMOVER
PAVIMENTAÇÃO	
	PISO - A DEMOLIR
COBERTURA	
	COBERTURA - A DEMOLIR

APÓS OS SERVIÇOS DE DEMOLIÇÃO TODAS AS SUPERFÍCIES DEVERÃO SER RECOMPOSTAS ASSIM COMO, PISOS OU REVESTIMENTOS CASO SEJAM DANIFICADOS. OS RASGOS PROVENIENTES DA REMOÇÃO DAS INSTALAÇÕES DEVERÃO SER FECHADOS E TER SUAS SUPERFÍCIES REGULARIZADAS E ACABADAS.

PAREDES DE VEDAÇÃO	
	ALVENARIA EXISTENTE - A MANTER
	ALVENARIA - A CONSTRUIR
	EQUIPAMENTO/ ESQUADRIA - A INSTALAR
	DRYWALL COMUM
	DRYWALL COMUM - ACÚSTICO
	DRYWALL VERDE (RU)
	DRYWALL ROSA (RF)

- AS COTAS REFEREM-SE ÀS MEDIDAS ACABADAS;
- DESENHOS EM METROS E DETALHES EM CENTÍMETROS;
- NÍVEIS EM METROS;
- PARA EXECUÇÃO, TODAS AS MEDIDAS DEVEM SER CONFERIDAS NO LOCAL.


OBSERVAÇÕES

1. SERVIÇOS EM OBTEDIÊNCIA ÀS ESPECIFICAÇÕES GERAIS E NORMAS DA ABNT;


2. QUALQUER ALTERAÇÃO DO PROJETO DEVERÁ SER SUBMETIDA À CONFIRMA E AO GESTOR DO CONTRATO DA OBRA DO SESC-DF, QUE DEVERÁ CARIMBAR E ASSINAR O APROVO A OBRA;

3. OS PROJETOS COMPLEMENTARES SERÃO ELABORADOS PELA CONTRATADA E DEVERÁ OBRIGAR ÀS NORMAS DA ABNT E CONTER ART. 17, DEVEDO SER APRESENTADOS À CONFIRMA E AO GESTOR DO SESC-DF PARA APROVO;


4. DEVERÁ SER REALIZADA VISITÓRIA AO LOCAL, PARA CONFIRMAR MEDIDAS DO PROJETO

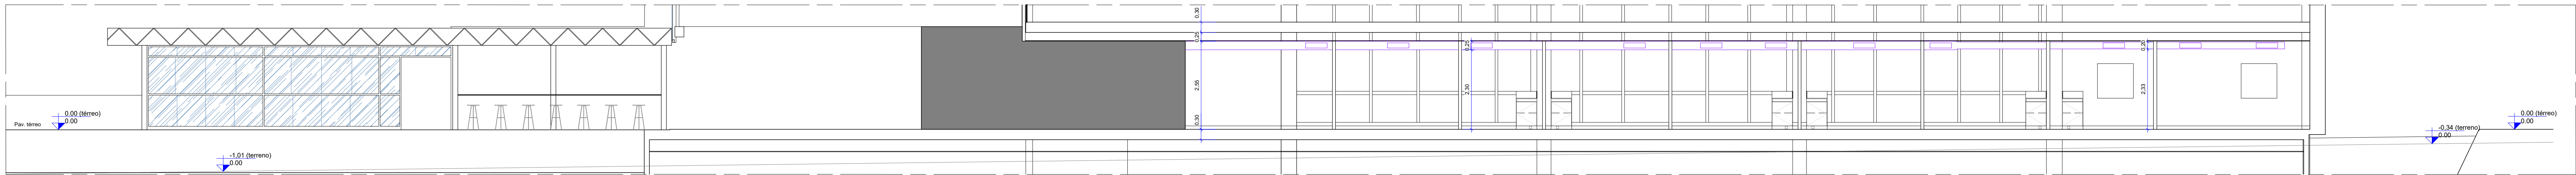


CORTE AA
PROJETO DO SESC DF
Esc.: 1/75

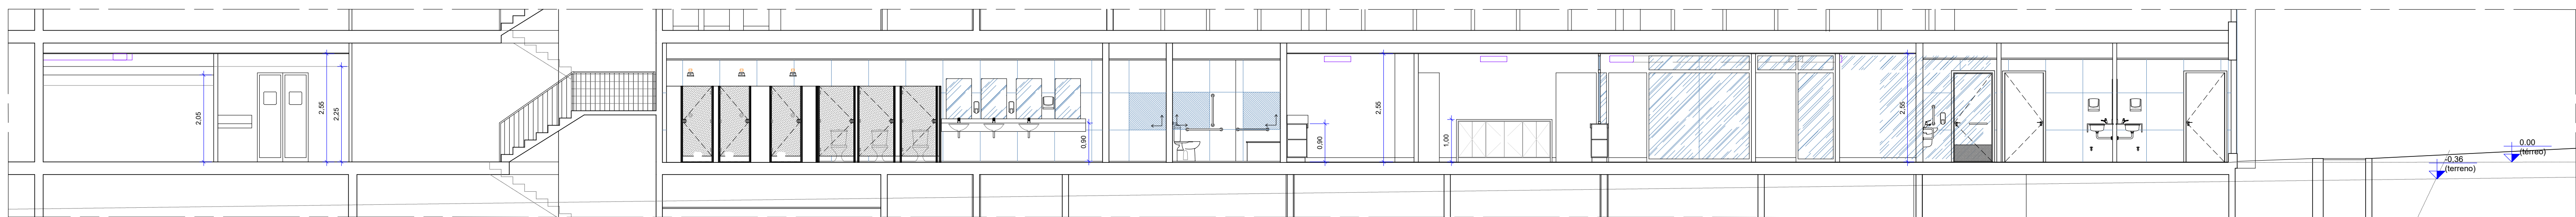


CORTE BB
PROJETO DO SESC DF
Esc.: 1/75

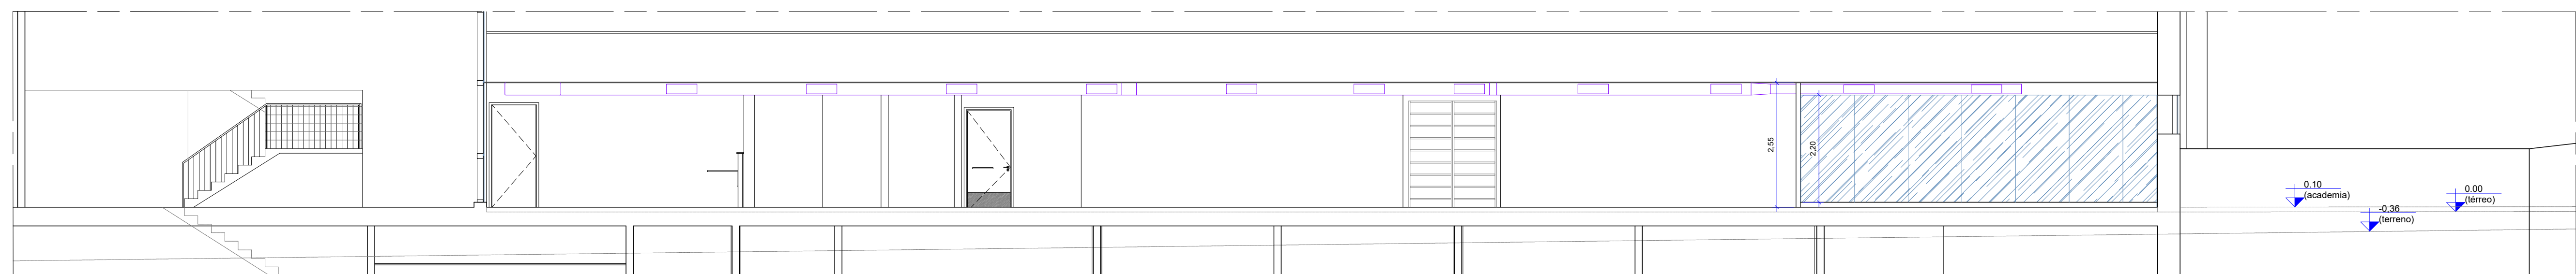


CORTE CC
PROJETO DO SESC DF
Esc.: 1/75

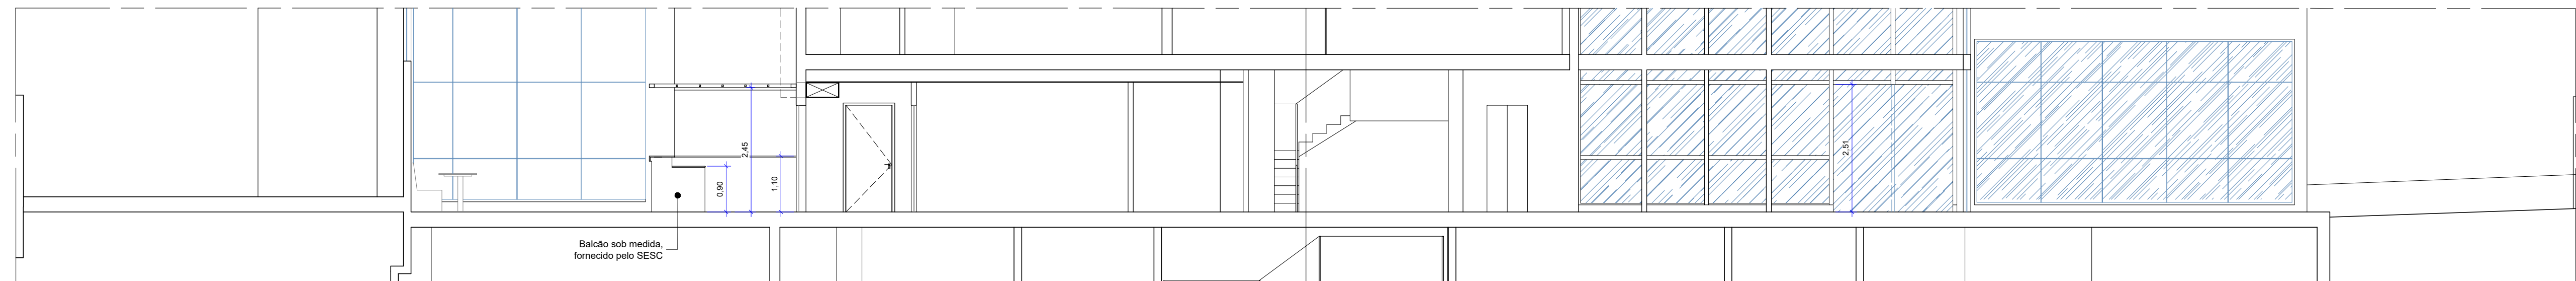

CORTE DD
PROJETO DO SESC DF
Esc.: 1/75

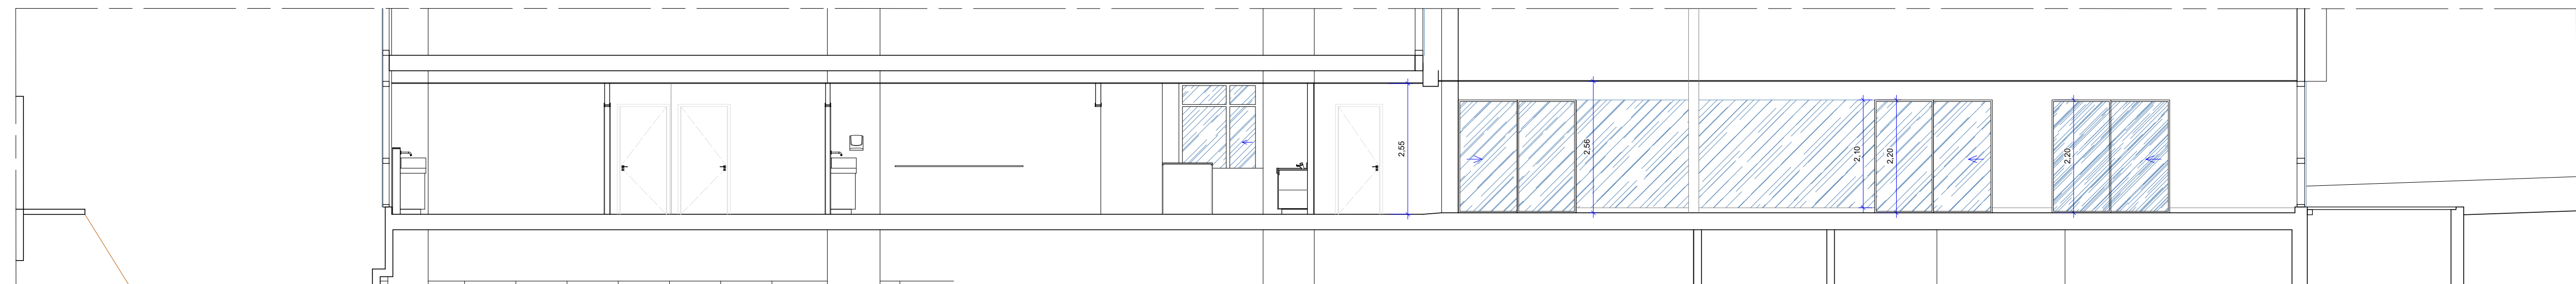

CORTE EE
PROJETO DO SESC DF
Esc.: 1/75

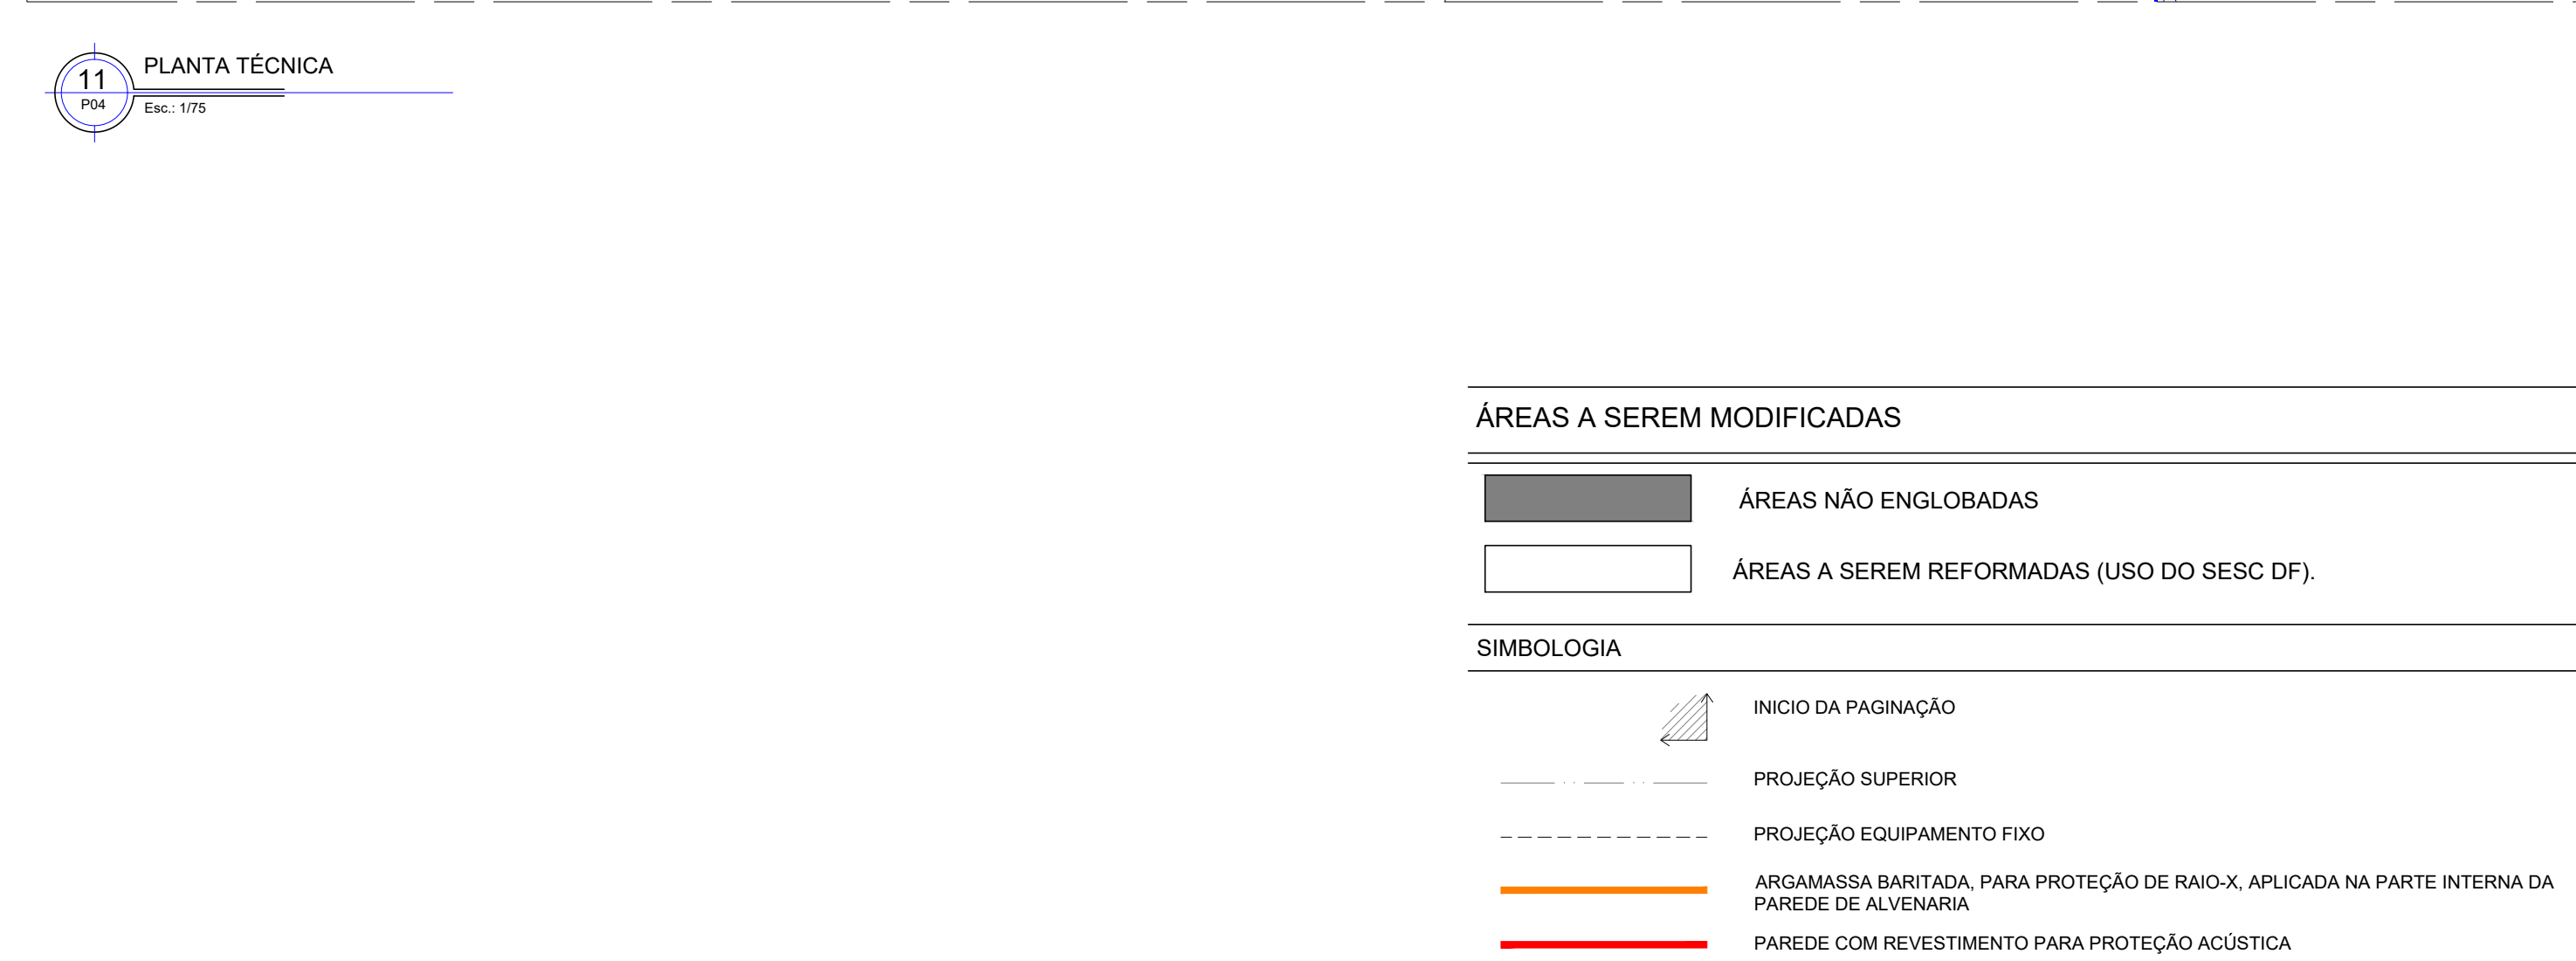

1. SERVIÇOS EM OBEDIÊNCIA ÀS ESPECIFICAÇÕES GERAIS E NORMAS DA ABNT;
2. QUALQUER ALTERAÇÃO DO PROJETO DEVERÁ SER SUBMETIDA À CONFIRMAÇÃO E AO GESTOR DO CONTRATO DA OBRA DO SESC-DF, QUE DEVERÃO CARIMBAR E ASSINAR O APROVAÇÃO DA OBRA;
3. OS PROJETOS COMPLEMENTARES SERÃO ELABORADOS PELA CONTRATADA E DEVERÃO OBEDECER AS NORMAS DA ABNT E CONTRATO, DEVENDO SER APRESENTADOS À CONFIRMAÇÃO E AO GESTOR DO SESC-DF PARA APROVAÇÃO;
4. DEVERÁ SER REALIZADA VISITÓRIA AO LOCAL, PARA CONFIRMAR MEDIDAS DO PROJETO.

MEDIDAS EM CENTÍMETROS			
ESQUADRIA	DIMENSÕES	DESCRIÇÃO	QUANT.
PORTA	FM1 90 x 210	Porta de abrir em madeira, folha com núcleo sólido, com acabamento em laminado melamínico na cor branca, incluindo batente, ferragens e fechadura para fechadura de segurança, incluindo instalação e mão de obra, com escudo de proteção 20x20 cm.	17
	FM2 90 x 210	Porta de abrir em madeira, com vãos plumbíferos porta com chuveiro e voo de proteção para 20x20 cm, com acabamento em laminado melamínico na cor branca, incluindo batente, gampas, ferragens e fechadura tipo alavanca para fechadura de segurança, incluindo instalação e mão de obra, com escudo de proteção 20x20 cm.	13
	FM3 100 x 210	Porta de abrir em madeira, folha com núcleo sólido, com acabamento em laminado melamínico na cor branca, incluindo batente, gampas e ferragens, instalação em perfil Drywall, com controle de tensão e abertura instantânea com sensor de aproximação das mãos próximo ao puxador, com teste e prova do destino das consultorias.	06
	FM6 100 x 210	Porta de dupla abrir em madeira, com folha com núcleo sólido, com acabamento em laminado melamínico na cor branca, incluindo batente, gampas e ferragens, instalação em perfil Drywall, com controle de tensão e abertura instantânea com sensor de aproximação das mãos próximo ao puxador, com teste e prova do destino das consultorias.	02
PISO	AB5 120 x 210	Porta para vidro com núcleo sólido, com acabamento em laminado melamínico na cor branca, incluindo corrimão, ferragens e fechadura acionamento escovado.	02
	AB5 120 x 210	Porta em vidro em ABS, duas folhas, no cor, no branco, incluindo com proteção flet em ABS de alto impacto e vidro laminado, com acabamento em laminado melamínico na cor branca, incluindo corrimão para gravidade, com elementos de fixação em vidro em aço inox 304, a ser em substituído por 3mm de espessura, alto durabilidade e resistência, com moldura em lâminas de alumínio.	01
ESQUADRIA	PA1	Porta Esquadria.	
	E02 155 x 255	Esquadra com vidro temperado (6mm), com estrutura em alumínio na cor branca, conforme projeto arquitetônico. Com uma folha fixa e uma folha móvel, com corrimão, corrimão, ferragens e fechadura acionamento escovado.	01
	E02 188 x 255	Esquadra com vidro temperado, com estrutura em alumínio na cor branca, conforme projeto arquitetônico. Com uma folha fixa e uma folha móvel, com corrimão, corrimão, ferragens e fechadura acionamento escovado.	01
	E03 356 x 255	Esquadra com vidro temperado, com estrutura em alumínio na cor branca, conforme projeto arquitetônico. Com uma folha fixa e uma folha móvel, com corrimão, corrimão, ferragens e fechadura acionamento escovado.	01
	E04 165 x 255	Esquadra com vidro temperado, com estrutura em alumínio na cor branca, conforme projeto arquitetônico. Com uma folha fixa e uma folha móvel, com corrimão, corrimão, ferragens e fechadura acionamento escovado.	01
	E26 240 x 260	Esquadra com vidro temperado, com estrutura em alumínio natural, conforme sistema em edificação. Com duas portas de cor, porta para mesa de vidro, com corrimão, corrimão, ferragens e fechadura acionamento escovado.	01
	E06 200 x 100	Esquadra com vidro temperado, folha, com estrutura em alumínio escovado, conforme projeto arquitetônico. Com uma folha fixa e uma folha móvel, com corrimão, corrimão, ferragens e fechadura acionamento escovado.	01
	E07 230 x 220	Esquadra com vidro temperado, com estrutura em alumínio escovado, conforme projeto arquitetônico. Com uma folha fixa e uma folha móvel, com corrimão, corrimão, ferragens e fechadura acionamento escovado.	01
	E08 642 x 140	Esquadra com vidro temperado, com estrutura em alumínio escovado, conforme projeto arquitetônico. Com duas portas de cor, porta para mesa de vidro, com corrimão, corrimão, ferragens e fechadura acionamento escovado.	01
	E09 304 x 255	Esquadra com vidro temperado, com estrutura em alumínio escovado, conforme projeto arquitetônico. Com duas portas de cor, corrimão, corrimão, ferragens e fechadura acionamento escovado.	01
	E10 369 x 260	Esquadra com vidro temperado, com estrutura em alumínio escovado, conforme projeto arquitetônico. Com duas portas de cor, corrimão, corrimão, ferragens e fechadura acionamento escovado.	01
	E11 642 x 250	Esquadra com vidro temperado (6mm), com estrutura em alumínio escovado, conforme projeto arquitetônico. Com duas portas de cor, porta para mesa de vidro, com corrimão, corrimão, ferragens e fechadura acionamento escovado.	01
DIVISÓRIA	DV1 160 x 220	Divisoria automática com corrimão, com vidro temperado (6mm) e estrutura em alumínio escovado, conforme projeto arquitetônico. Inclui ferragens e acabamentos escovados.	02
	DV2 760 x 255	Divisoria automática com corrimão, com vidro temperado (6mm) e estrutura em alumínio escovado, conforme projeto arquitetônico. Inclui ferragens e acabamentos escovados.	01
	DV3 160 x 220	Divisoria automática com corrimão, com vidro temperado (6mm) e estrutura em alumínio escovado, conforme projeto arquitetônico. Inclui ferragens e acabamentos escovados.	01



ÁREAS A SEREM MODIFICADAS

	ÁREAS NÃO ENGOBADAS
	ÁREAS A SEREM REFORMADAS (USO DO SESC DF).

ESPECIFICAÇÃO DE MATERIAIS

COD	DESCRIÇÃO
P-001	PISO EXISTENTE
P-002	PISO VINÍLICO, TIPO LVT, INDICADO PARA TRAFEGO PESADO E ACADÊMIA, CAPA DE USO MÍNIMA DE 0,7mm, USO COMERCIAL, COM EXTREME PROTECTION, COR: CINNAMON, REGUA 18x90mm, COD.: 9343629 REF.: PISO LV, LINHA AMBIENTA COLEÇÃO SERIES, CINNAMON, TARKETT
P-003	PISO ENRIPECIDADO IMPACT SOFT, MATERIAL: SBR, ESPESURA 19mm, COR: PRETA, PLACAS DE 100x100cm, INSTALADO COLADO SOBRE O PISO EXISTENTE (P-001) COM TRAVAMENTOS LATERAIS REF.: PISO IMPACT SOFT FLEX LITE, AUBOON
P-004	RAMPA DE ACABAMENTO, MATERIAL: SBR, ESPESURA 19MM, COR: PRETA, PLACAS COM ROOM DE COMPARTIMENTO, INSTALADO COLADO SOBRE O PISO EXISTENTE (P-001) COM TRAVAMENTOS LATERAIS
P-005	REVESTIMENTO CERÂMICO TIPO PORCELANATO DML, 87,7 x 87,7 cm, NA COR SGR, BORDA RETIFICADA, ACABAMENTO NATURAL, HARD, REF.: YORK SGR HARD, PORTNARI, APLICADO COM JUNTA DE ASSENTAMENTO 2,5 mm E RELANTE ACRÍLICO QUANTO À LIT NA COR CINZA PLATINA
P-006	REVESTIMENTO EM MADEIRA PLÁSTICA COM LARGURA DE 120 MM, ESPESURA DE 32 MM, NA COR AREIA, COD. 25011, LINHA CONTEMPORÁNEA, COM COMPONENTES PARA MONTAGEM, FRAÇÃO E ACABAMENTOS, COM COLUNA PARA INSTALAÇÃO EM PISO EXISTENTE, DE FORMA A NÃO NECESSITAR A RETINAÇÃO, E NEM MESMO O NIVELAMENTO, MARCA IN BRASIL, OU EQUIVALENTE TÉCNICO
P-007	REVESTIMENTO EM MANTA VINÍLICA PARA COZINHA, EM ROLÃO, INSTALADO COLADO, RESISTENTE A ÁGUA, LINHA PLUS, TARKETT PLUS, DA COLEÇÃO VYLON PLUS, REF.: 21000590, OU EQUIVALENTE TÉCNICO
So-001	SOLEIRA EM GRANTO PRETO SÃO GABRIEL, DML, DE ACORDO COM O VÃO, ESPESURA DE 2 cm, SUPERFÍCIES: EXPOSTA, POLIDA E LUSTRADA E ACABAMENTOS: ARVISTES RETOS
So-002	SOLEIRA PARA ACABAMENTO E CONEXÃO DO PISO EXISTENTE AO DECK, COD.: P-006
Rd-001	RODAPE EM POLIESTIRENO COM 10CM DE ALTURA, NA COR BRANCA, REF.: SANTA LÚZIA

SIMBOLOGIA

	INÍCIO DA PAGINAÇÃO
	PROJEÇÃO SUPERIOR
	PROJEÇÃO EQUIPAMENTO FIXO

EQUIPAMENTOS

	RALO GRELHA INOX COM CAIXILHO ROTATIVO ABRE E FECHA - 15 x 15 cm
	RALO COZINHA INDUSTRIAL SECO 100% INOX 304 COM GRELHA, PORTA GRELHA E COLETOR DE RESÍDUOS, COM 1 METRO DE COMPRIMENTO.

MATERIAS E ACABAMENTOS

	PISOS
	RODAPÊS
	SOLEIRAS

NOTAS GERAIS

- TODAS AS NOVAS PAREDES (ALVENARIA/DRYWALL), QUE NÃO TIVEREM REVESTIMENTO CERÂMICO, DEVERÃO RECEBER RODAPÊ, CONFORME Ro-001;
- AS COTAS REFEREM-SE ÀS MEDIDAS ACABADAS;
- DESENHOS EM METROS E DETALHES EM METROS;
- NÍVEIS EM METROS;
- APÓS A DEMOLIÇÃO DOS REVESTIMENTOS EXISTENTES, TODO O CONTRAPISO DEVERÁ SER NIVELADO;
- O CME, DML E TODOS OS SANITÁRIOS TERÃO PISO E PAREDE IMPERMEABILIZADOS;
- NOS COMPARTIMENTOS ONDE HAJA RALOS OU GRELHAS, DEVERÃO SER OBSERVADOS OS CAIMENTOS ADEQUADOS EM SUAS DIREÇÕES;
- PARA EXECUÇÃO, TODAS AS MEDIDAS DEVEM SER CONFERIDAS NO LOCAL.

OBSERVAÇÕES

- SERVÇOS EM OEDIÊNCIA ÀS ESPECIFICAÇÕES GERAIS E NORMAS DA ABNT;
- QUALQUER ALTERAÇÃO DO PROJETO DEVERÁ SER SUBMETIDA À CONINRA E AO GESTOR DO CONTRATO DA OBRA DO SESC-DF, QUE DEVERÃO CARIMBAR E ASSINAR O APROVO A OBRA;
- OS PROJETOS COMPLEMENTARES SERÃO ELABORADOS PELA CONTRATADA E DEVERÃO OBEDECER AS NORMAS DA ABNT E CONTER ART/RTT, DEVENDO SER APRESENTADOS À CONINRA E AO GESTOR DO SESC-DF PARA APROVO;
- DEVERÁ SER REALIZADA VISTORIA AO LOCAL, PARA CONFIRMAR MEDIDAS DO PROJETO.



13 PLANTA DE FORRO E ILUMINAÇÃO
Escala: 1/75

ÁREAS A SEREM MODIFICADAS

- ÁREAS NÃO ENGOLOBADAS
- ÁREAS A SEREM REFORMADAS (USO DO SESC DF).

LEGENDA

FORRO

- FORRO DE GESSO ACARTONADO - A CONSTRUIR
- FORRO DE GESSO MINERAL - READEQUAÇÃO
- FORRO DE GESSO MINERAL - MANter

ESPECIFICAÇÃO DE MATERIAIS

COD	DESCRIÇÃO
T-001	FORRO EXISTENTE
T-002	FORRO DE DRYWALL VERDE (R), ESPESURA DE 12,5 mm, FIXADO À ESTRUTURA METÁLICA. ESTRUTURA METÁLICA FORMADA POR PERFIS GALVANIZADOS E POR FIOS METÁLICOS ZINCADOS COM EMPLASTOS. REVESTIDA COM MASSA ACRÍLICA E PINTURA ACRÍLICA IMPERMEABILIZANTE E ANTIFUNGO. ACABAMENTO FOSCO NA COR BRANCA NEVE COM TAPETA METÁLICA LISA NA COR BRANCA.
T-003	ESTRUTURA DE ALUMÍNIO ANODIZADO NA COR PRETA, DE PERFIS QUADRADOS, COM ESTRUTURA PERIMETRAL DE 100x100 mm E ESTRUTURA INTERNA DE 50x50 mm, COM VÃO DIVIDIDO IGUALMENTE POR SEIS VÃOS MENORES. FIXADA COM PARAFUSO NAS PAREDES, E VIGA ESTRUTURAL INDICADA EM PROJETO.

ILUMINAÇÃO

- PANEL LED PRO DE EMBUTIR, COMPATÍVEL COM FORRO MODULAR - 45W - 4000K, CORPO NA COR BRANCA, DIM. 620 X 620 mm - MARCA TASHBIRA
- LUMINÁRIA EXISTENTE
- LUMINÁRIA EXISTENTE - REINSTALAÇÃO CONFORMA NOVO LAYOUT
- SPOT DE EMBUTIR COM FOCO REGULÁVEL - 4,5W - 100lm/W, CORPO NA COR BRANCA, DIM. Ø 90 mm
- PERFIL DE LED SOBREPOR SLIM, COM FITA LED - NA COR PRETA, COM FITA DE LED 120L 4000K, E FONTE CHAVEADA.


NOTAS FORRO

- TODAS AS LUMINÁRIAS EXISTENTES DEVERÃO SER RETIRADAS (COM REAPROVEITAMENTO CONFORME NOVO LAYOUT) E O FORRO DEVERÁ SER MANTIDO, COM SUBSTITUIÇÃO DAS PEÇAS DANIFICADAS.
- O FORRO EXISTENTE DEVERÁ PASSAR POR REVISÃO E CORREÇÕES.
- AS DEMAIS INSTALAÇÕES FIXADAS NO FORRO DEVERÃO SER MANTIDAS E TER AS ABERTURAS ADEQUADAS PARA O CORRETO FUNCIONAMENTO.
- DEVERÁ SER INSTALADO ALÇAPÕES PARA ACESSO E MANUTENÇÃO NOS FORROS.
- A EXECUÇÃO DA ILUMINAÇÃO DEVERÁ SER READEQUADA CONFORME NOVO PROJETO DE LAYOUT, E EVITANDO CONFLITO COM O SISTEMA DE AR-CONDICIONADO E RENOVACÃO DE AR.
- O INÍCIO DAS MEDIDAS DO LOCAL DAS LUMINÁRIAS SÃO DESDE O EIXO DE CADA LUMINÁRIA, ATÉ A FACE ACABADA DO PONTO DE REFERÊNCIA.
- AS INSTALAÇÕES DAS LUMINÁRIAS, DEVERÃO SEGUIR MODULAÇÃO DO FORRO EXISTENTE, OU CONFORME MEDIDAS INFORMADAS EM PROJETO.

OBSERVAÇÕES

- SERVIÇOS EM OBEDIÊNCIA ÀS ESPECIFICAÇÕES GERAIS E NORMAS DA ABNT;
- QUALQUER ALTERAÇÃO DO PROJETO DEVERÁ SER SUBMETIDA À COINFRA E AO GESTOR DO CONTRATO DA OBRA DO SESC-DF, QUE DEVERÃO CARIMBAR E ASSINAR O APROVO A OBRA;
- OS PROJETOS COMPLEMENTARES SERÃO ELABORADOS PELA CONTRATADA E DEVERÃO OBEDECER AS NORMAS DA ABNT E CONTER ART/RTT, DEVENDO SER APRESENTADOS À COINFRA E AO GESTOR DO SESC-DF PARA APROVO;
- DEVERÁ SER REALIZADA VISTORIA AO LOCAL, PARA CONFIRMAR MEDIDAS DO PROJETO.

SESC ASA NORTE			
Projeto	Unidade do SESC ASA Norte	Prancha	06/17
Conteúdo	Planta de Forro e Iluminação	Escala	1/75
Data	Maio 2023	Desenho	Evelito Camilo J. Carneiro
		Revisão	R00

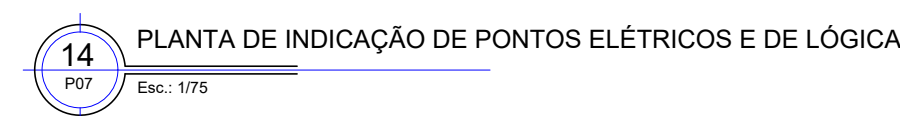

- AS COTAS REFEREM-SE AS MEDIDAS DAS PAREDES E DIVISÓRIAS ACABADAS
- DESENHOS EM METROS;
- PARA EXECUÇÃO, TODAS AS MEDIDAS DEVEM SER CONFERIDAS NO LOCAL;
- AS ALTURAS REPRESENTADAS REFEREM-SE AO EIXO DO ACABAMENTO EXTERNO;
- TODAS AS TOMADAS DEVERÃO SER DUPLAS (DOIS MÓDULOS COM 10A CADA, OU CONFORME ESPECIFICADO EM PROJETO);
- SUGERIMOS ESPELHOS DAS TOMADAS E INTERRUPTORES DA LINHA PIAL PLUS+ - LEGRAND (OU SIMILAR) NA COR BRANCA;

- OS CIRCUITOS DEVERÃO INICIAR NO QUADRO DE DISTRIBUIÇÃO E SEREM PASSADOS PELO FORRO OU PELA PAREDE EM ELETRODUTOS DE PVC. TODOS OS CIRCUITOS DEVEM SER IDENTIFICADOS COM ANILHAS EM TODAS AS PONTAS, DE MODO A FACILITAR POSSÍVEIS REPAROS/MANUTENÇÕES;
- TODOS OS NOVOS PONTOS ELÉTRICOS SERÃO EMBUTIDOS NA ALVENARIA/OU DRYWALL;
- APÓS A INSTALAÇÃO DOS PONTOS ELÉTRICOS, DEVERÁ SER FEITO O REPARO PROVENIENTE DOS RASGOS PARA A PASSAGEM DOS ELETRODUTOS NAS ALVENARIAS E

PAREDES DE DRYWALL DEVERÁ SER REFEITA A PINTURA DE TODAS AS PAREDES EVITANDO MANCHAS E DESNÍVEIS;

DEVERÁ SER REALIZADA A COMPATIBILIZAÇÃO DOS PONTOS OS PONTOS ELÉTRICOS SUGERIDOS COM OS EXISTENTES, OS PONTOS QUE NÃO CAUSEM INTERFERÊNCIA COM O PROJETO (ALVENARIAS E/OU DIVISÓRIAS) OU QUE ESTEJAM LOCALADOS DE MANEIRA QUE ATENDE AO LAYOUT ESPECIFICADO DEVERÃO SER MANTIDOS;

NÃO CASO DOS PONTOS EXISTENTES MANTIDOS ATENDER A NECESSIDADE DO LAYOUT, ESTES DEVEEM SER PRIORIZADOS DISPENSANDO A SUGESTÃO DE NOVOS PONTOS.

	ALVENARIA, ALTURA DO PISO AO TETO
	DRYWALL COM 10CM DE ESPESSURA
	ESQUADRIA (PISO-TETO)


- INTERRUPTOR (H= 110cm ou especificada em planta)
- PONTO DE TOMADA ALTA (H= 210cm ou especificada em planta)
- PONTO DE TOMADA MÉDIA (H= 110cm ou especificada em planta)
- PONTO DE TOMADA BAIXA (H= 30cm ou especificada em planta)
- PONTO DE TOMADA NO PISO
- PONTO DE TOMADA NO TETO

-  CAIXA DE PASSAGEM ALTA (H= 210cm ou especificada em planta)
-  CAIXA DE PASSAGEM MÉDIA (H= 110cm ou especificada em planta)
-  CAIXA DE PASSAGEM BAIXA (H= 30cm ou especificada em planta)
-  CAIXA DE PASSAGEM NO PISO
-  CAIXA DE PASSAGEM NO TETO
-  PONTO DE REDE (H= 30cm ou especificada em planta)

1. SERVIÇOS EM OBRA DEBEM ATENDER AS ESPECIFICAÇÕES GERAIS E NORMAS DA ABNT;
2. QUALQUER ALTERAÇÃO DO PROJETO DEVERÁ SER SUBMETIDA À CONFIRMAÇÃO DO GESTOR DO CONTRATO DA OBRA DO SESC-DF, QUE DEVERÃO CARIMBAR E ASSINAR O APROVO A OBRA;
3. OS PROJETOS COMPLEMENTARES SERÃO ELABORADOS PELA CONTRATADA E DEVERÃO OBEDECER AS NORMAS DA ABNT E CONTER ART/RRT, SENDO SEUS APRESENTADOS À CONFIRMAÇÃO E AO GESTOR DO SESC-DF PARA APROVO;
4. DEVERÁ SER REALIZADA VISITÓRIA AO LOCAL, PARA CONFIRMAR MEDIDAS DO PROJETO.

CAIXA DE CONEXÕES NO PISO DO EQUIPO (CADEIRA ODONTOLÓGICA), DEVERÁ SEGUIR GABARITO DE CONEXÕES, CONFORME ESPECIFICADO NO MANUAL DE INSTALAÇÕES.

ADICIONAR À CAIXA DE CONEXÃO, DOIS PONTOS ELÉTRICOS, E UM DE LÓGICA EM CADA EQUIPO.

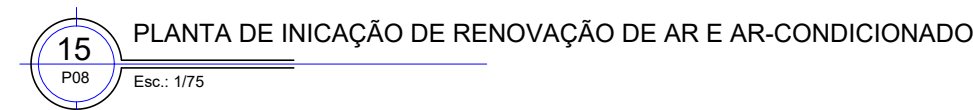

ÁREAS NÃO ENLOBADAS

ÁREAS A SEREM REFORMADAS (USO DO SESC DF)


- GRELHA DE INSUFLAMENTO DE AR
- GRELHA DE EXAUSTÃO DE AR
- APARELHO DE AR CONDICIONADO
- FECHAMENTO DO PLENO ENTRE FORRO
- ADAPTAÇÃO DOS DULTOS DE AR-CONDICIONADO

E-000 EQUIPAMENTOS


COD	DESCRIÇÃO
E-001	AR-CONDICIONADO CENTRAL EXISTENTE, READEQUADO.
E-002	PONTO DE INSTALAÇÃO DE INSUFLEJAMENTO DE AR, CONFORME PROJETO ESPECÍFICO.
E-003	PONTO DE INSTALAÇÃO DE EXAUSTOR DE AR, CONFORME PROJETO ESPECÍFICO. GRELHA COM DIMENSÃO DE 12,9 X 22,5 CM.
E-004	PONTO DE INSTALAÇÃO DE EXAUSTOR DE AR, CONFORME PROJETO ESPECÍFICO. GRELHA COM DIMENSÃO DE 22,9 X 32,5 CM.
E-005	PONTO DE CORTINA DE VENTO, CONFORME PROJETO ESPECÍFICO.
E-006	PONTOS DE INSTALAÇÕES PARA INSTALAÇÃO DE APELAREJO DE AR-CONDICIONADO.

- O PROJETO DE INSTALAÇÕES DO SISTEMA DE RENOVACÃO DE AR, SERÁ PRODUZIDO POR PROFISSIONAL ESPECIALIZADO, POSTERIOR A APROVAÇÃO.
- O AMBIENTE DE TRABALHO DEVE TER A RENOVAÇÃO DE AR POR EXAUSTÃO E AR CONDICIONADO, A SER PROJETADO POR PROFISSIONAL ESPECIALIZADO, AS SALAS DE MARQUINAS OBSERVADAS EM PROJETO SÃO, EXCLUSIVAMENTE, PARA AS INSTALAÇÕES DOS EQUIPÓS.
- O SISTEMA DE RENOVACÃO DE AR SERÁ PROJETADO E INSTALADO CONFORME ABNT NBR 7256/2001.
- O RETORNO DO AR CONDICIONADO SERÁ FEITO PELO ENTÃO FORÇO.
- A COBERTA DA ÁREA DE PRODUÇÃO DA COZINHA, DEVERÁ SER,
- AS MARCAÇÕES DE NOSSOS DULCES, DEVERÃO SER CALCULADOS.
- AS CORTAS REFEREM-SE AS MEDIDAS ACABADAS.
- DESEJAMOS EM METROS DE DETALHES EM METROS.
- PARA EXCUTACÃO, TODAS AS MEDIDAS DEVEM SER CONFERIDAS NO LOCAL.


1. SERVIÇOS EM OBEDIÊNCIA ÀS ESPECIFICAÇÕES GERAIS E NORMAS DA ABNT;
2. QUALQUER ALTERAÇÃO DO PROJETO DEVERÁ SER SUBMITIDA À CONFINRA E AO GESTOR DO CONTRATO DA OBRA DO SESC-DF, QUE DEVERÁ CARIMBAR E ASSINAR O APROVO A OBRA;
3. OS PROJETOS COMPLEMENTARES SERÃO ELABORADOS PELA CONTRATADA E DEVERÃO OBEDECER AS NORMAS DA ABNT E CONTER ART/RTR, DEVENDO SER APRESENTADOS À CONFINRA E AO GESTOR DO SESC-DF PARA APROVO;
4. DEVERÁ SER REALIZADA VISITÓRIA AO LOCAL, PARA CONFIRMAR MEDIDAS DO PROJETO.

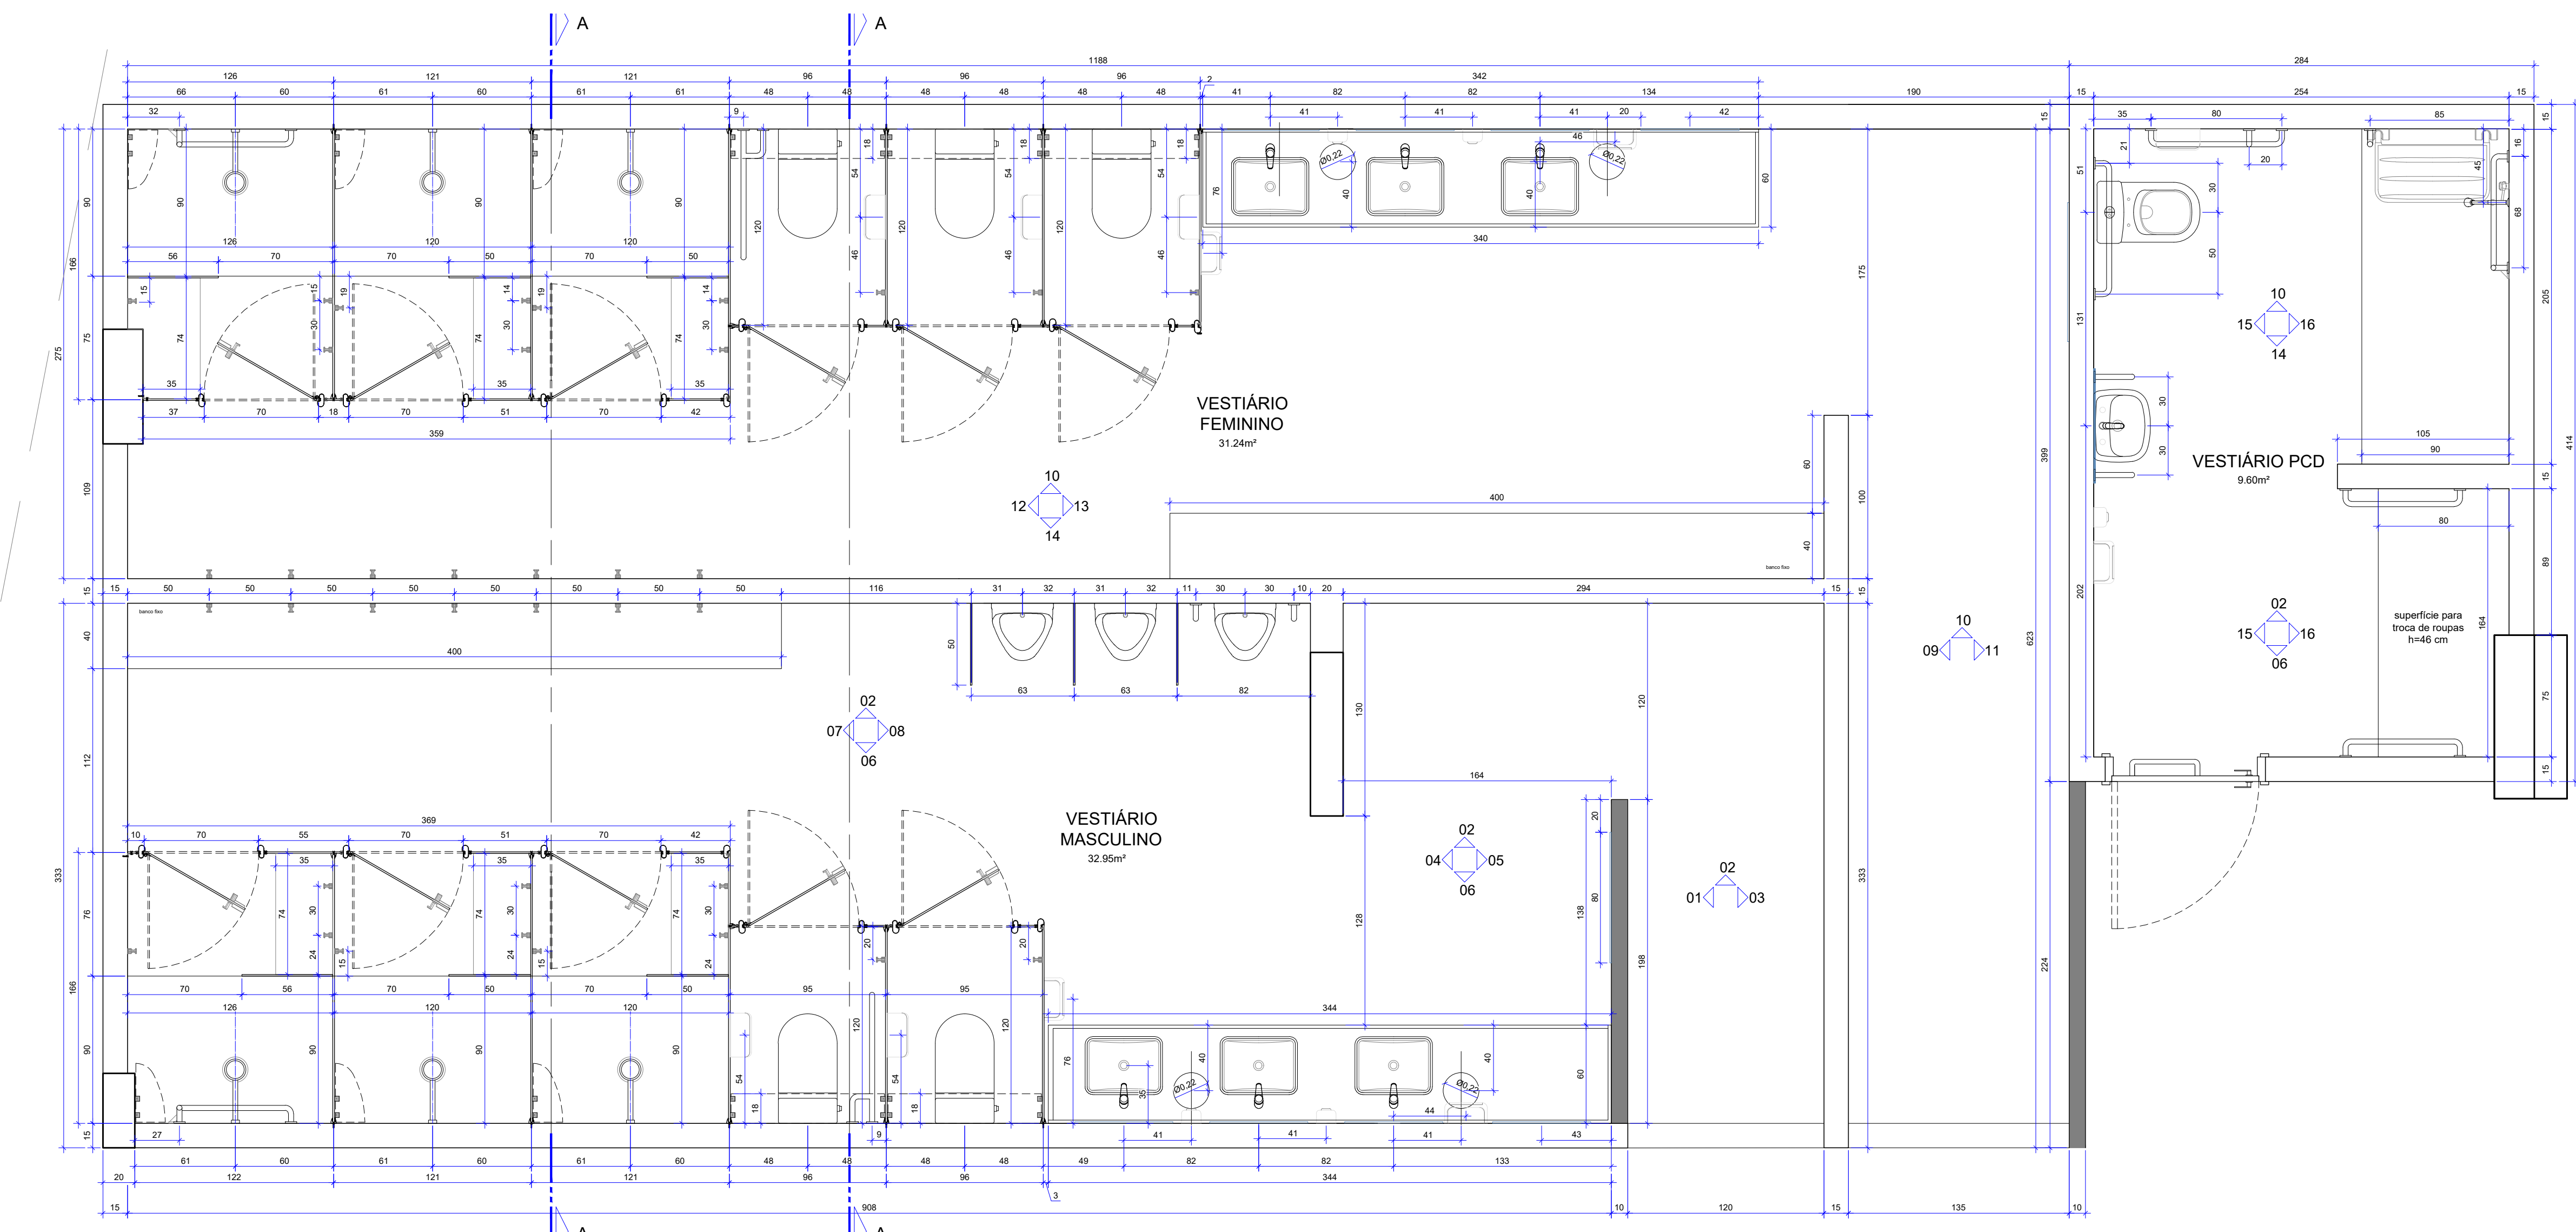


PLANTA BAIXA
VESTIÁRIOS DA ACADEMIA
16
Esc. 105

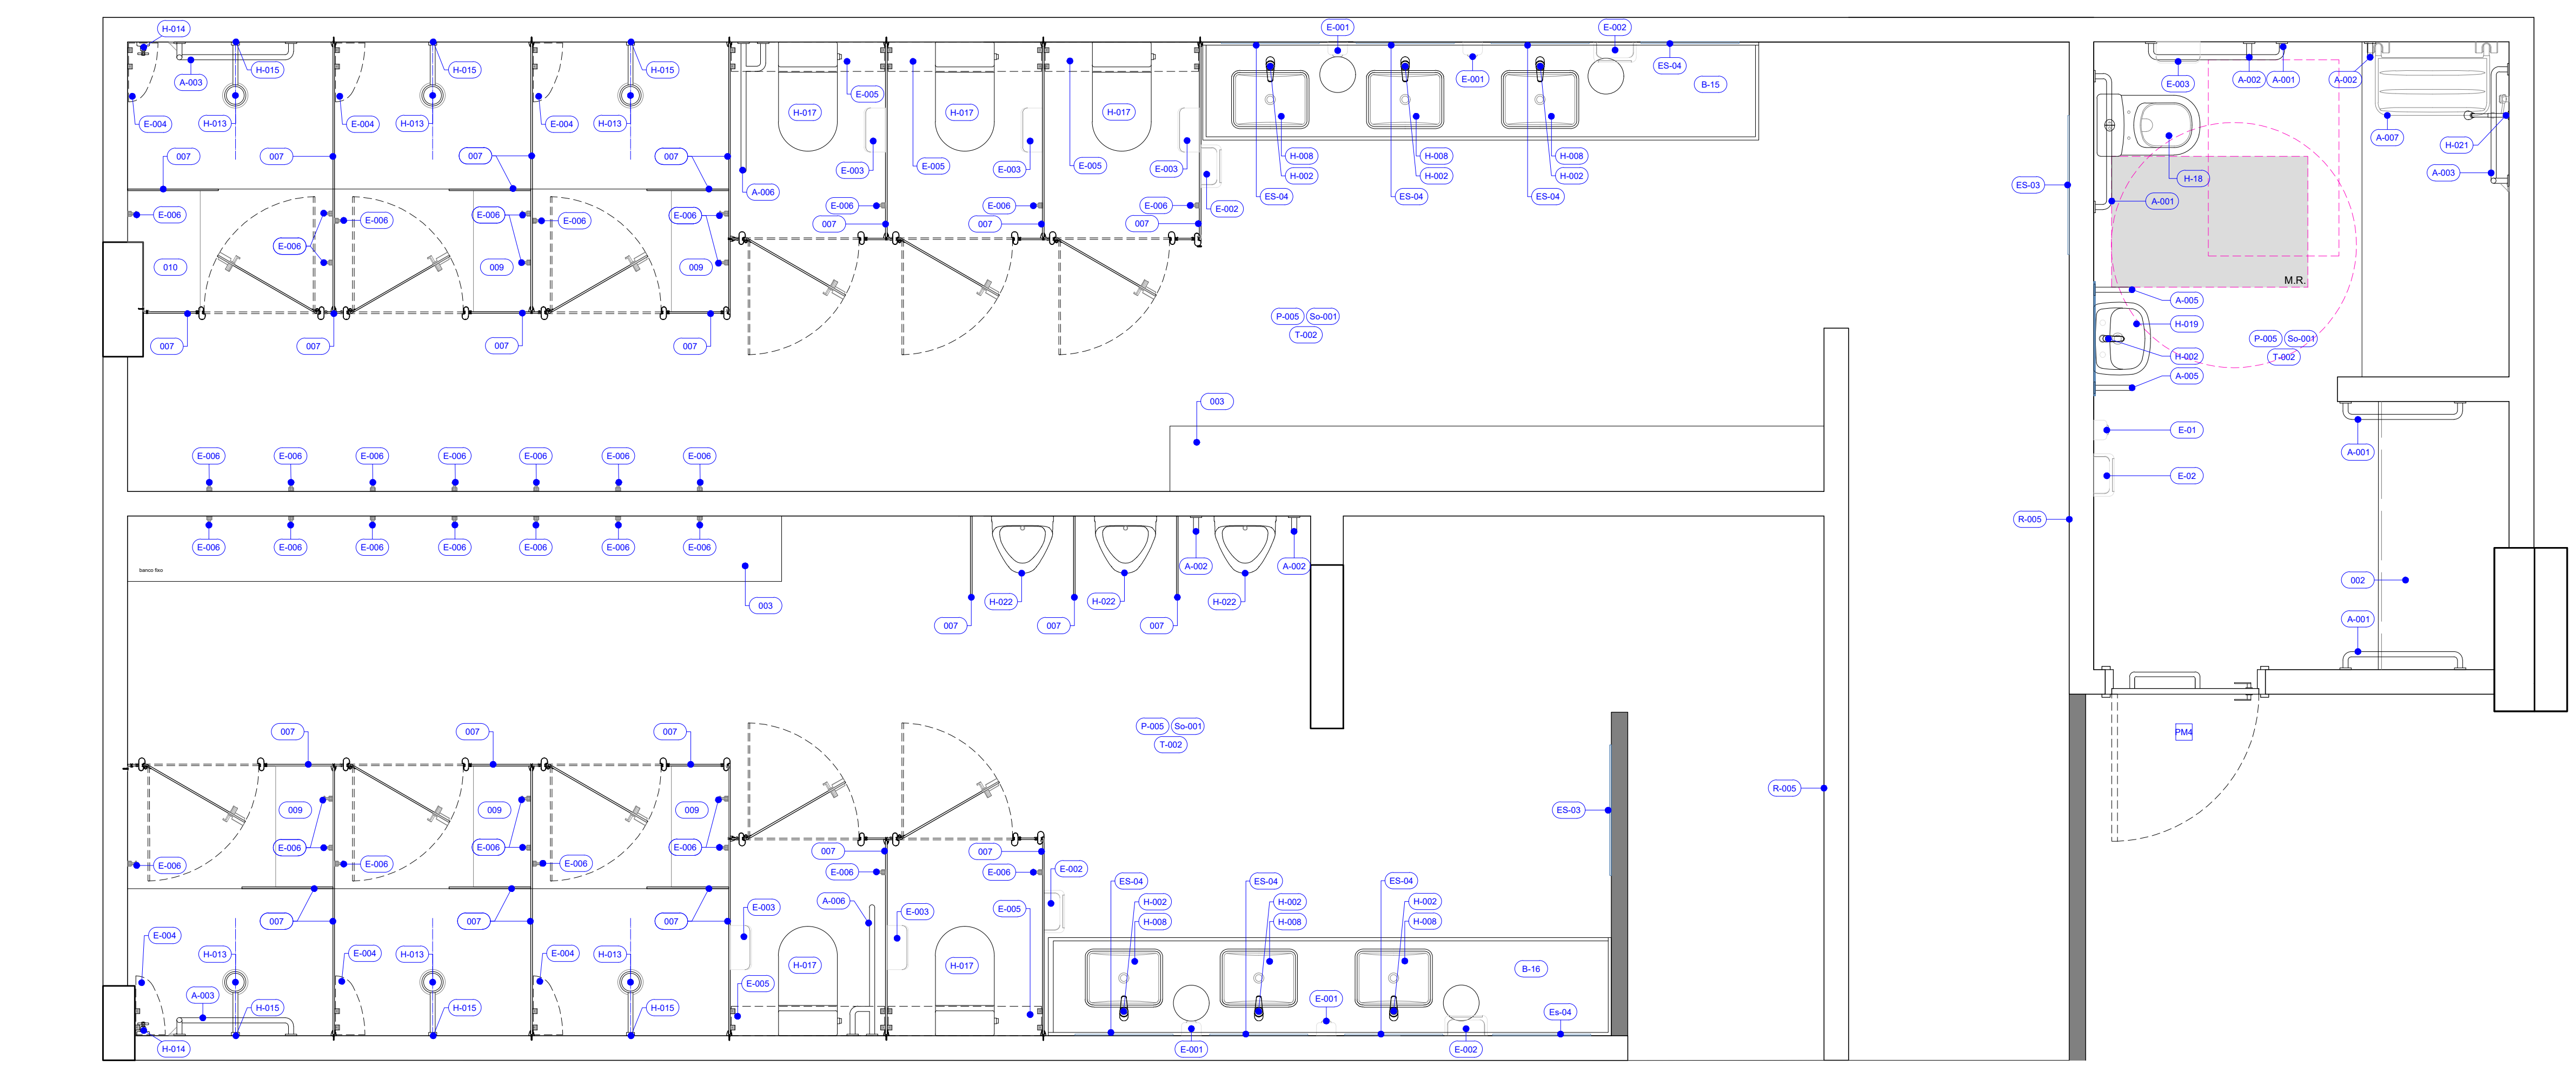


PLANTA TÉCNICA
VESTIÁRIOS DA ACADEMIA
17
Esc. 105

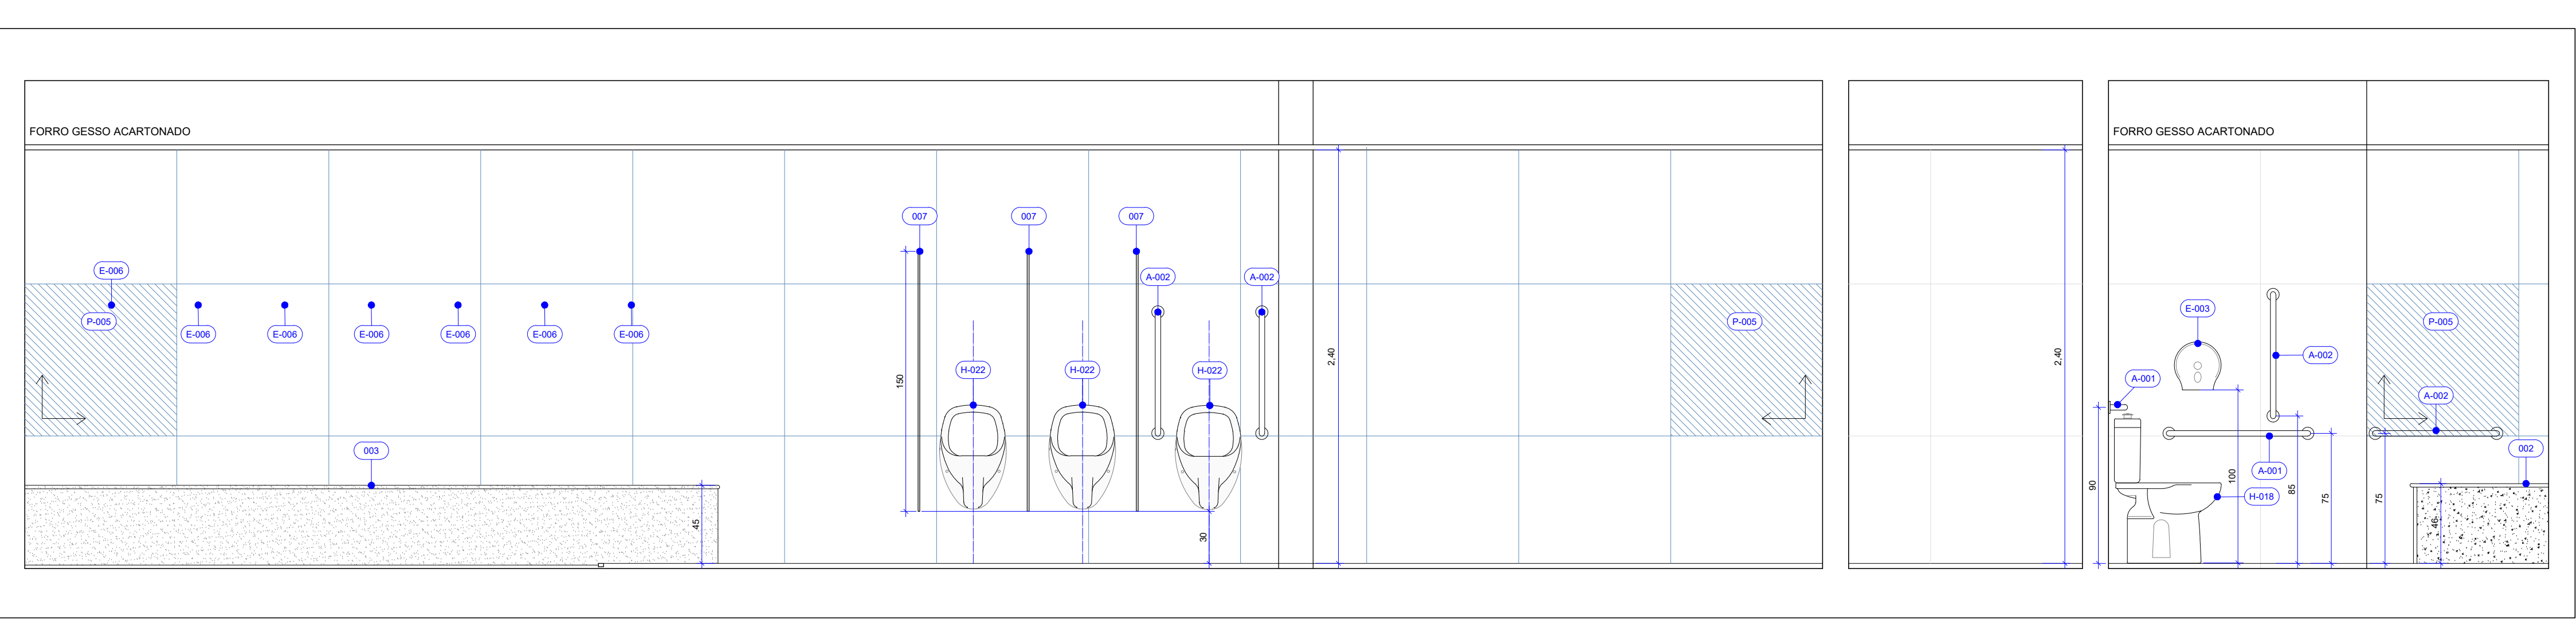


VISTA 02
VESTIÁRIOS DA ACADEMIA
21
Esc. 105

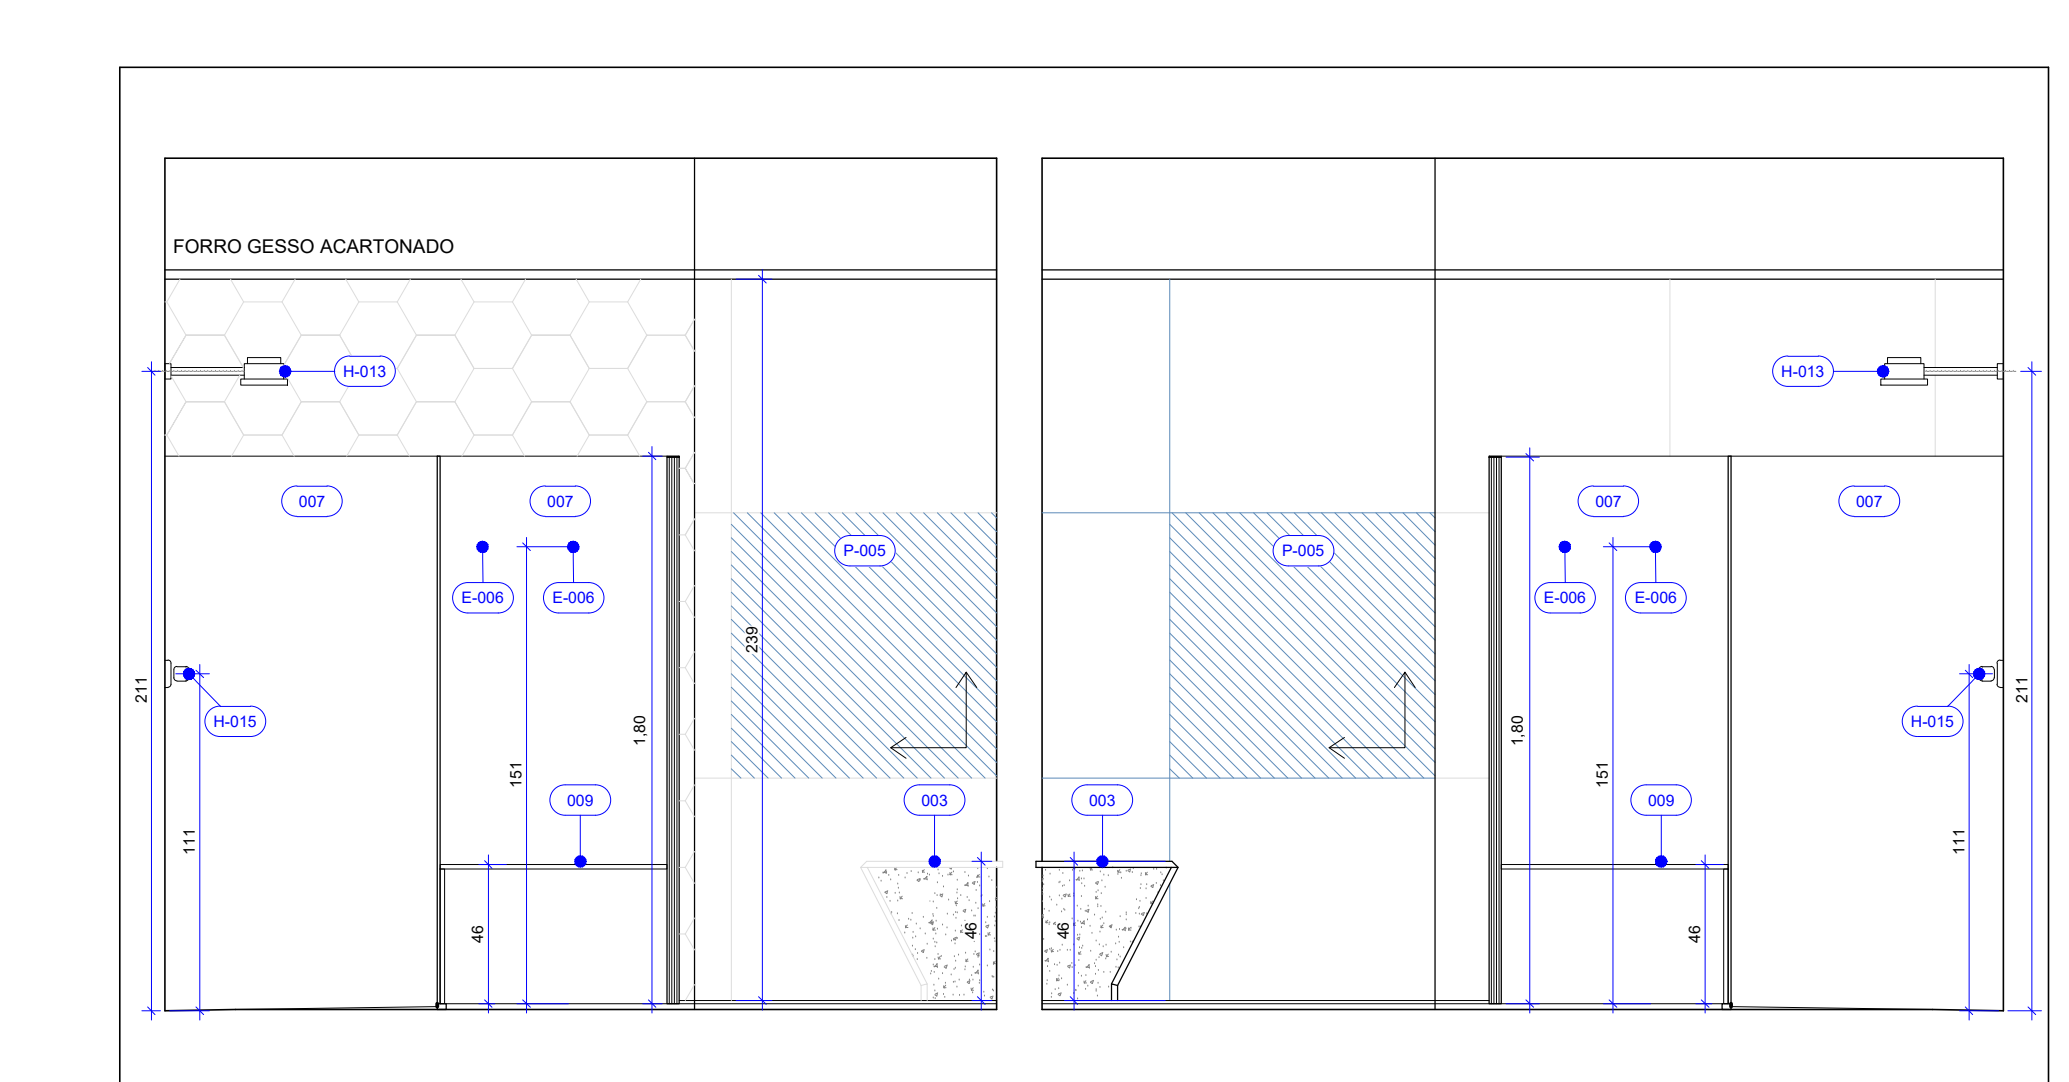


CORTE AA
VESTIÁRIOS DA ACADEMIA
18
Esc. 105

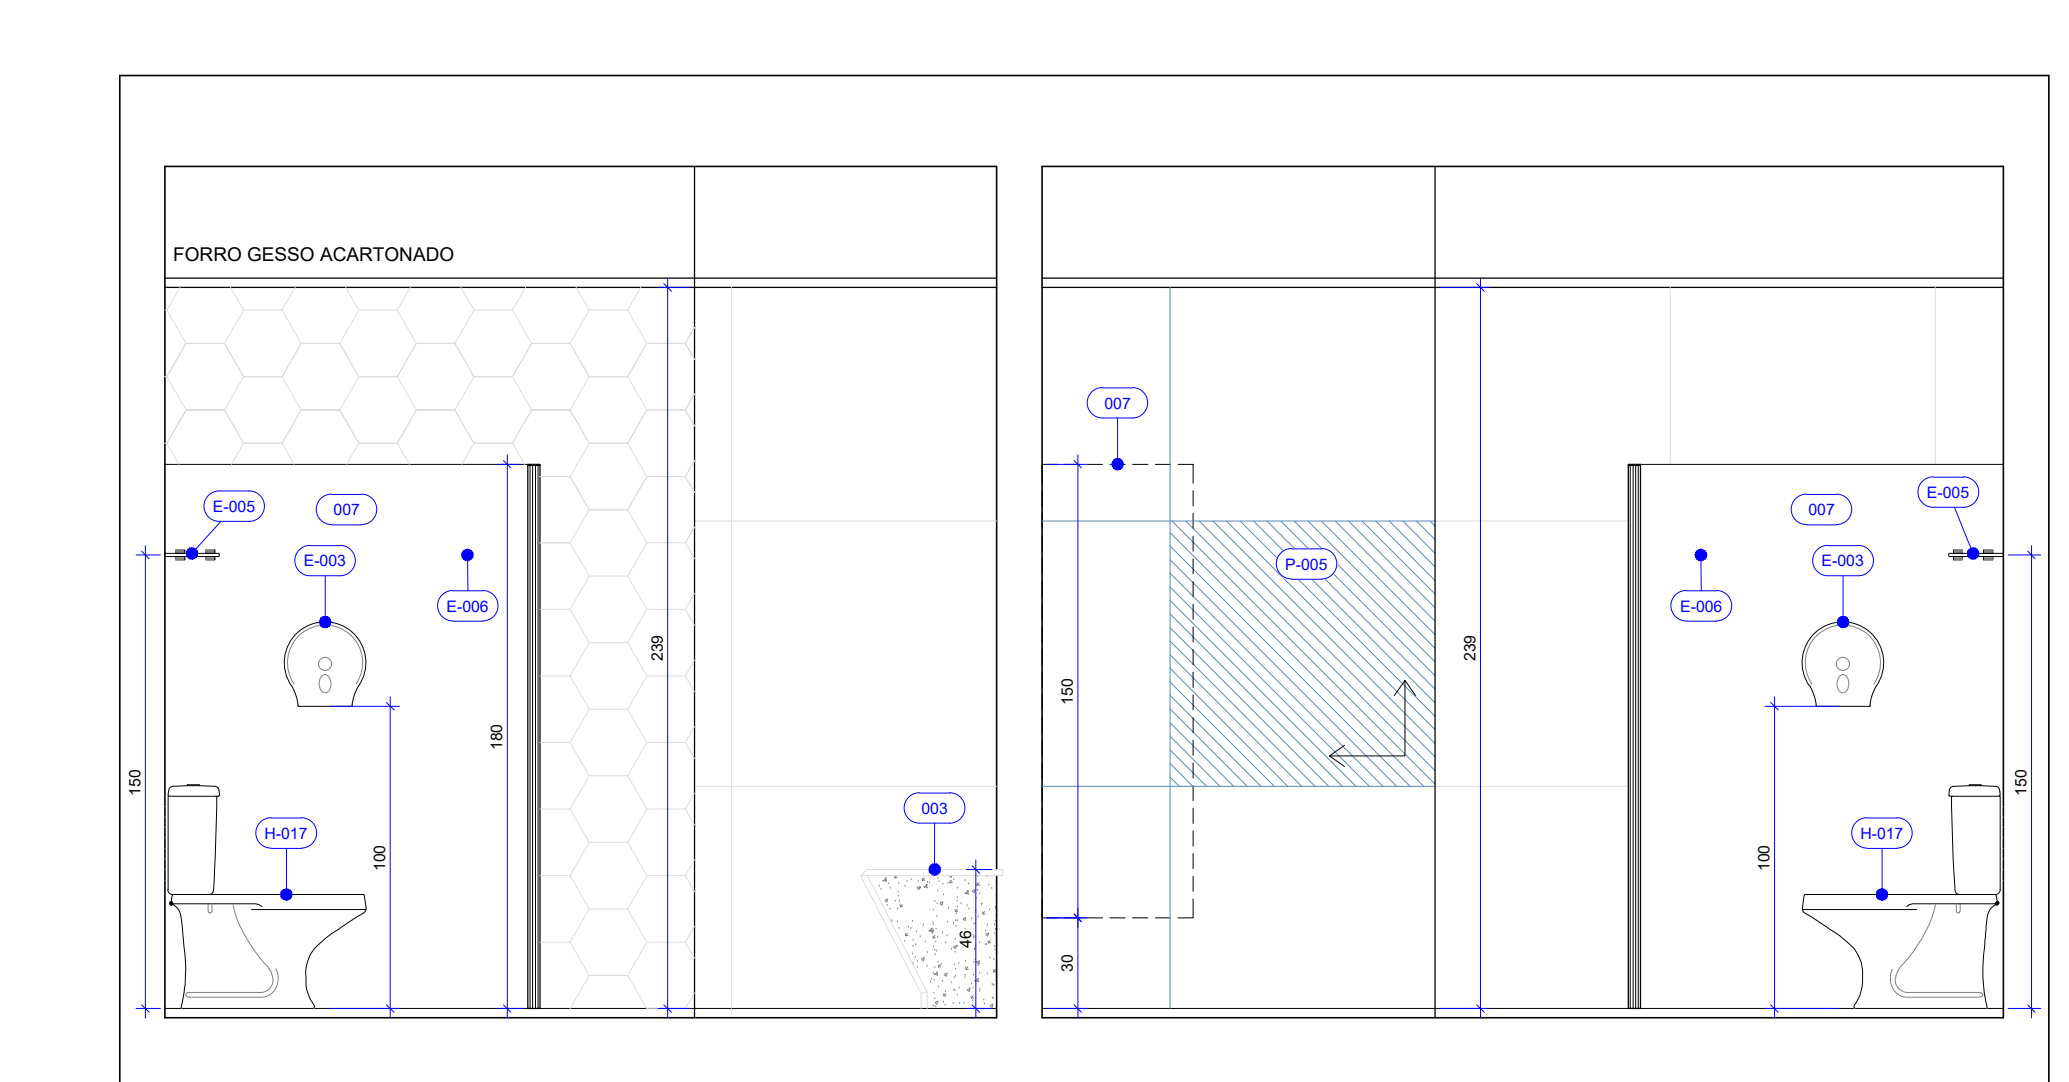


CORTE BB
VESTIÁRIOS DA ACADEMIA
19
Esc. 105

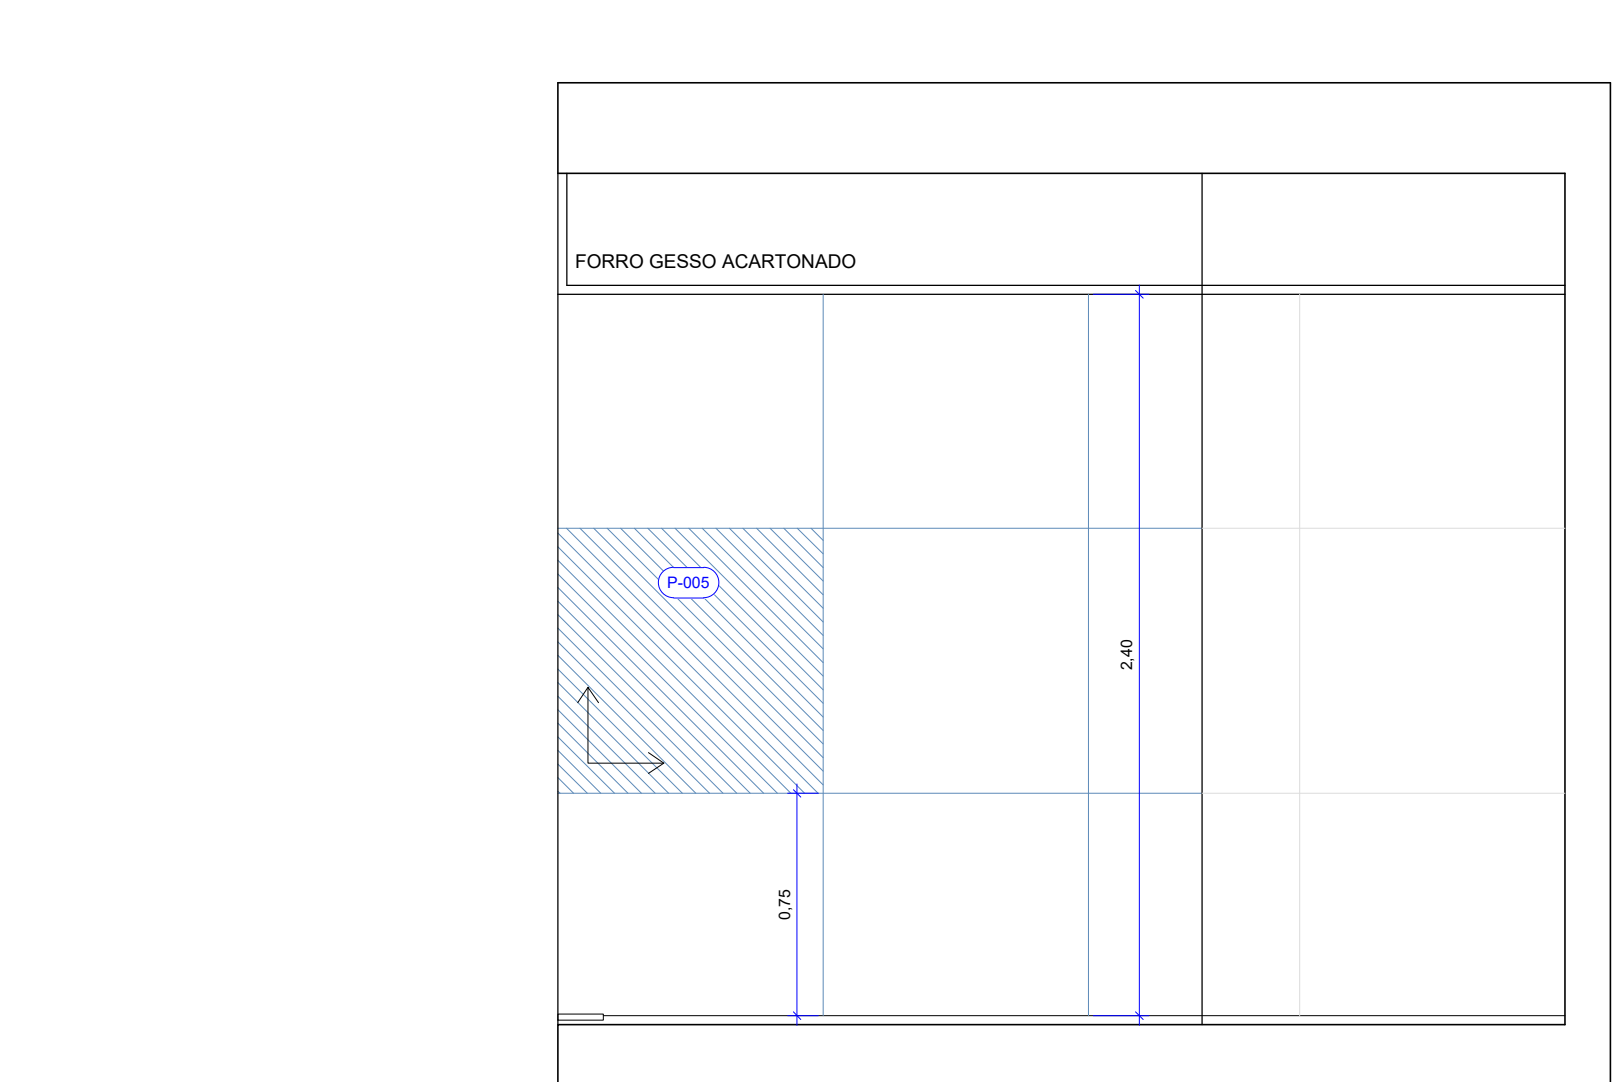

VISTA 01
VESTIÁRIOS DA ACADEMIA
20
Esc. 105

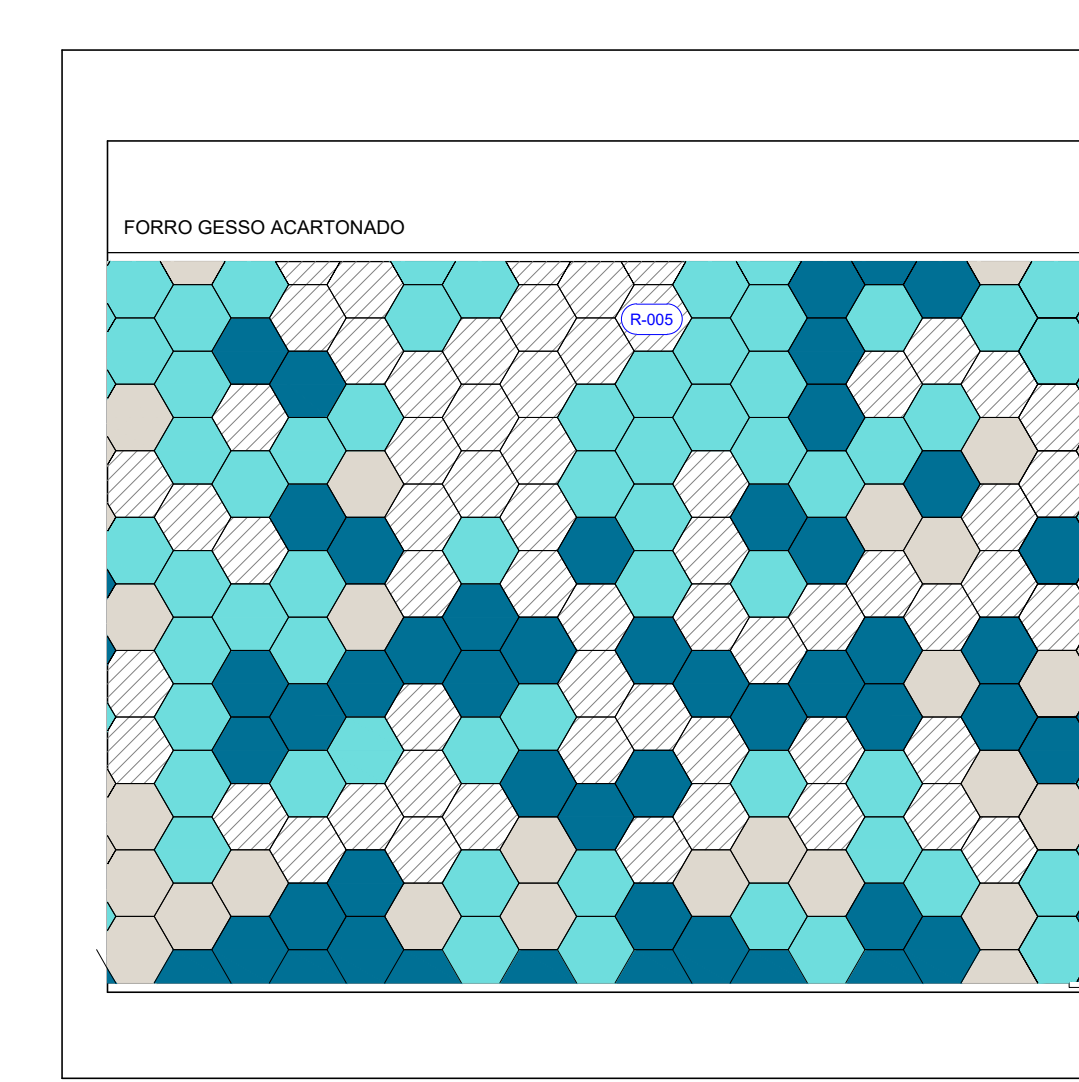

VISTA 03
VESTIÁRIOS DA ACADEMIA
22
Esc. 105

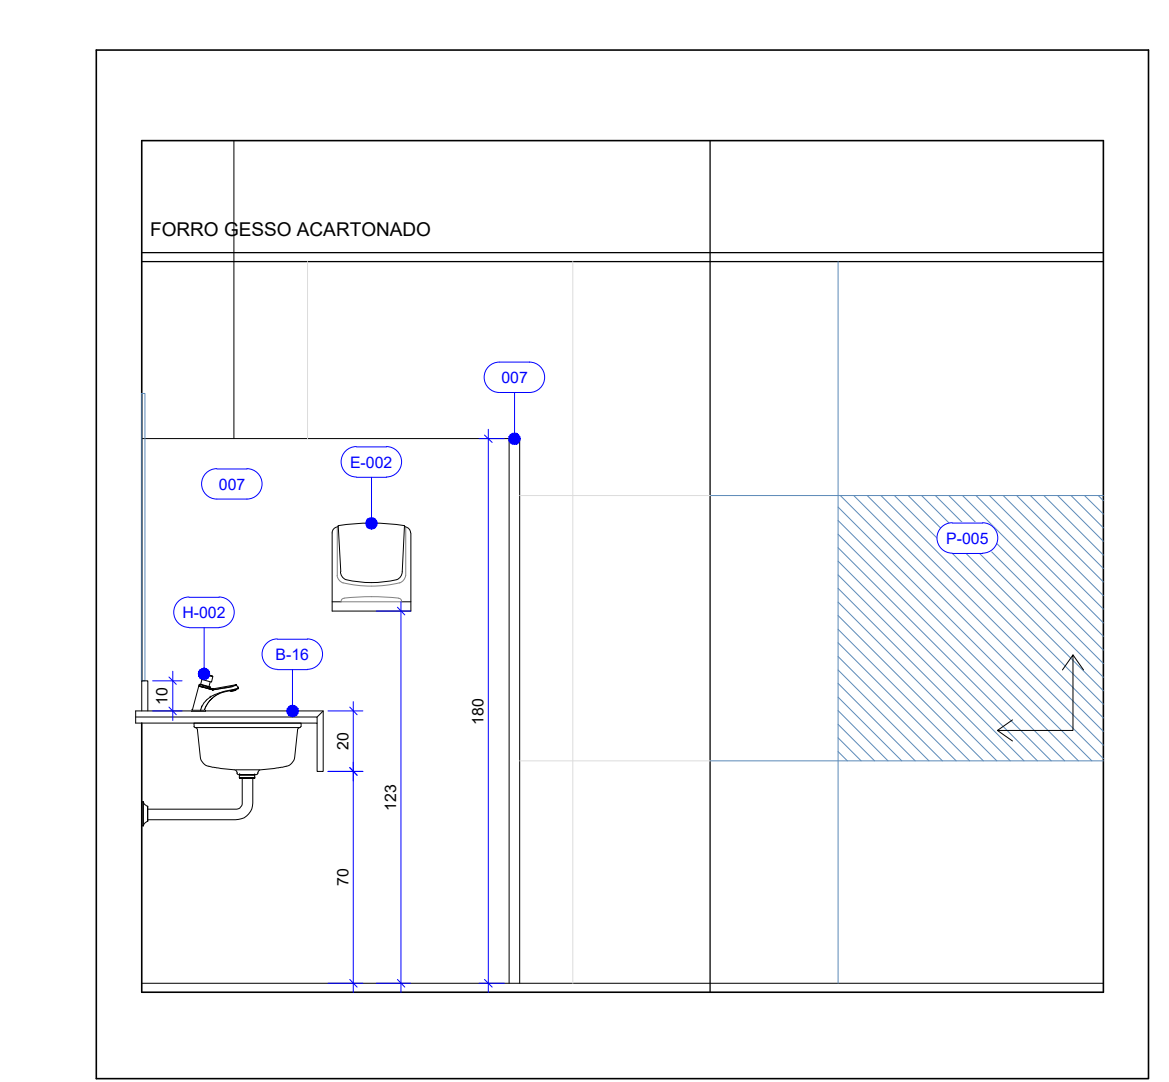

VISTA 04
VESTIÁRIOS DA ACADEMIA
23
Esc. 105

NOTAS GERAIS

- AS COTAS REFEREM-SE ÀS MEDIDAS ACABADAS
- DESENHOS EM CENTÍMETROS
- NÍVEIS EM METROS
- PARA EXECUÇÃO, TODAS AS MEDIDAS DEVEM SER CONFERIDAS NO LOCAL
- TODOS OS COMPARTIMENTOS TERÃO PISO E PAREDE IMPERMEABILIZADOS
- NOS COMPARTIMENTOS ONDE HAJA RALOS OU GRELHAS, DEVERÃO SER OBSERVADOS OS CAIMENTOS ADEQUADOS EM SUAS DIREÇÕES
- TODAS AS QUINAS VIVAS DE ALVENARIA DEVERÃO RECEBER CANALETA DE ALUMÍNIO NA COR BRANCA COM 2" PARA PROTEÇÃO
- BONECAS DAS PORTAS NÃO COTADAS, CONSIDERAR 5CM ENTRE O LIMITE DA ALVENARIA E O INÍCIO DO ALISAR
- TODAS AS INSTALAÇÕES ELÉTRICAS E HIDRÁULICAS DEVERAM SER EXECUTADAS EMBUTIDAS NA ALVENARIA
- TODAS AS TOMADAS DEVERÃO TER MÓDULOS DUPLOS, 250V, 10A, 2P+T
- OS ESPELHOS DAS TOMADAS E INTERRUPTORES DEVEM SER DA LINHA PIAL PLUS+ - LEGRAND NA COR BRANCA

LEGENDA

PARQUES DE VEDAÇÃO

SIMBOLOGIA

EQUIPAMENTOS

CORES REVESTIMENTO_R-006

MATERIAS E ACABAMENTOS

PEÇAS E COMPLEMENTOS

ESPECIFICAÇÃO DE MATERIAIS

QUADRO DE ABERTURAS

LEGENDA INSTALAÇÕES

SIMBOLOGIA

PROJEÇÃO EQUIPAMENTO FIXO

PROJEÇÃO EQUIPAMENTO FIXO

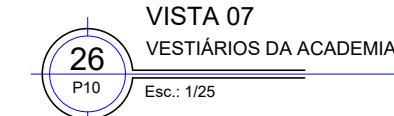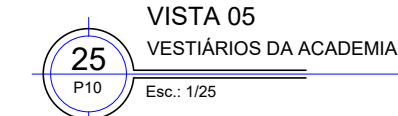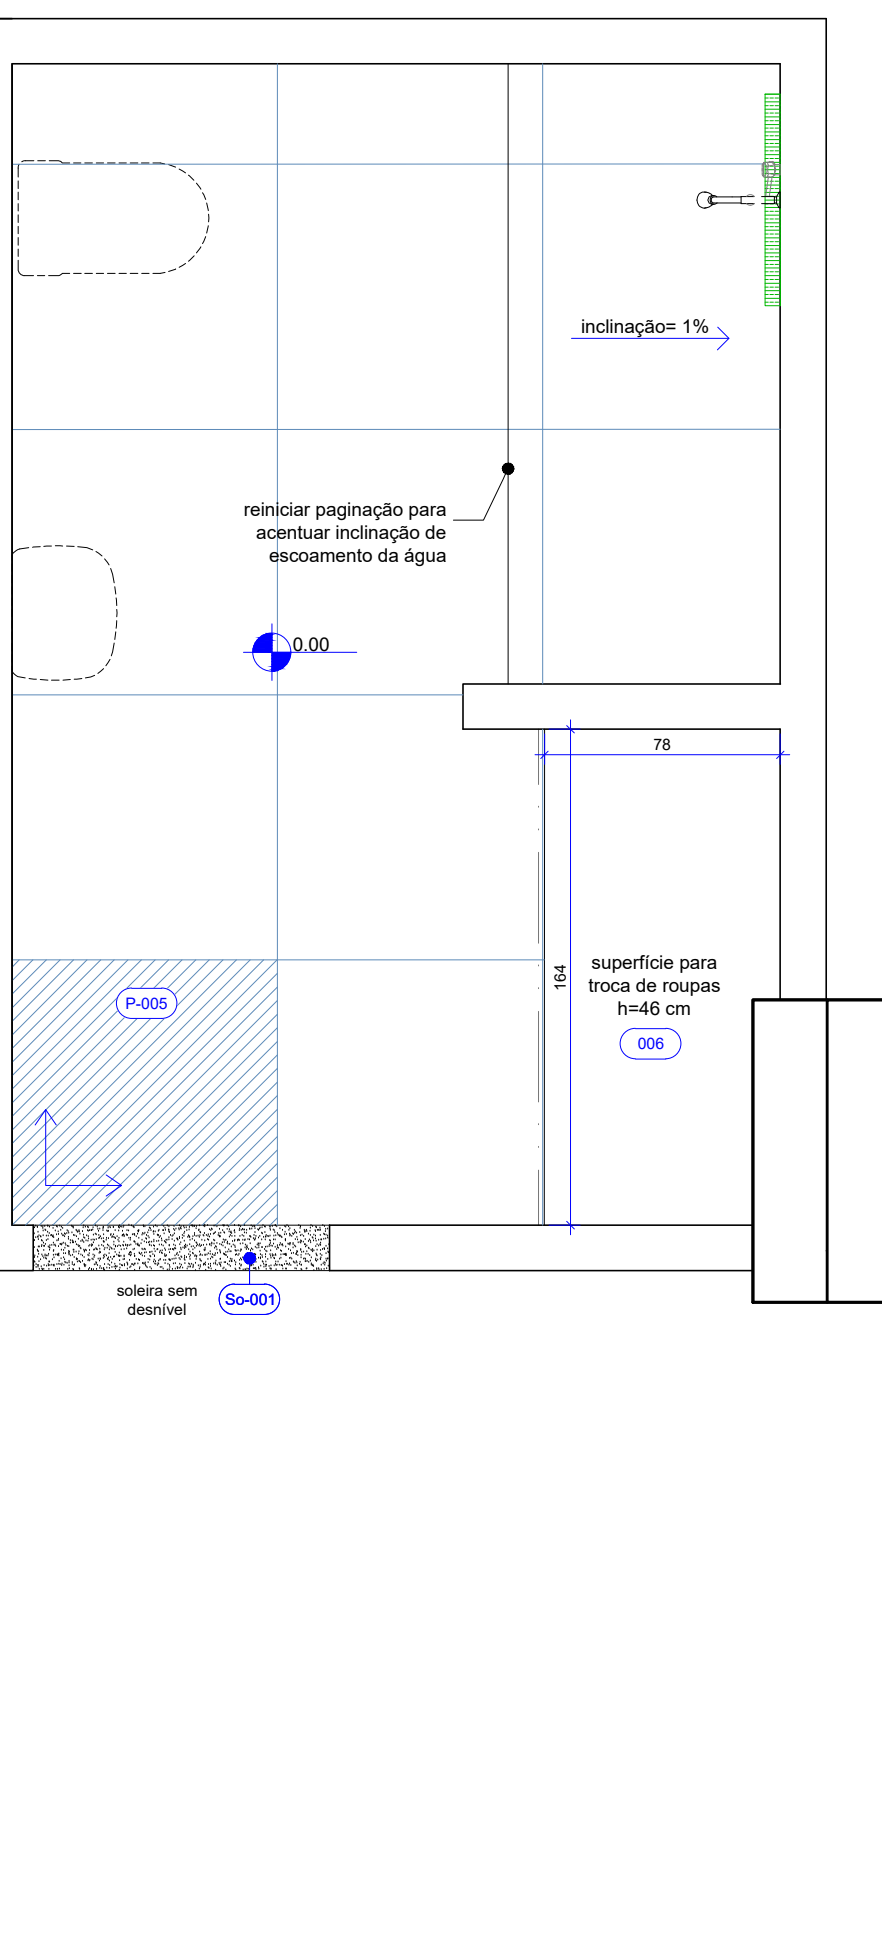

- ## LEGENDA

EQUIPAMENTOS

- CORES REVESTIMENTO _ R-006











MATERIAS E ACABAMENTOS





ESPECIFICAÇÃO DE MATERIAIS

[illegible]

LEGENDA INSTALAÇÕES

	SESC ASA NORTE		Prancha: 10/17
	Projeto:	Unidade do SESC Asa Norte - Vestiários da Academia	
	Conteúdo:	Planta baixa de paginação e vistas	
	Data: Maio 2023	Desenho: Elivaldo Camillo J. Carvalho	Revisão: R00

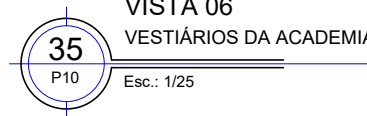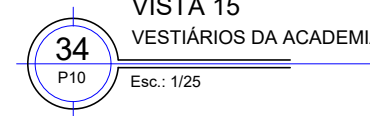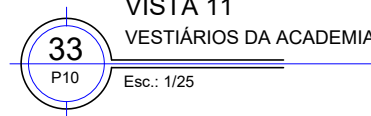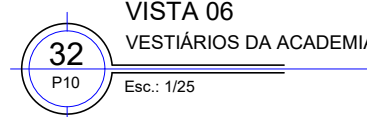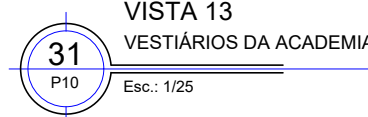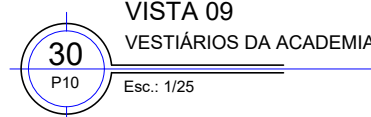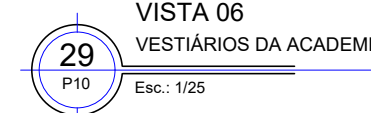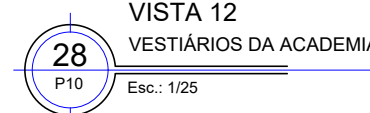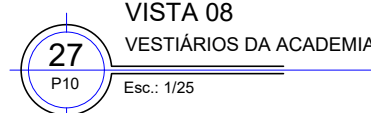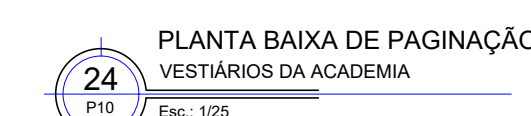


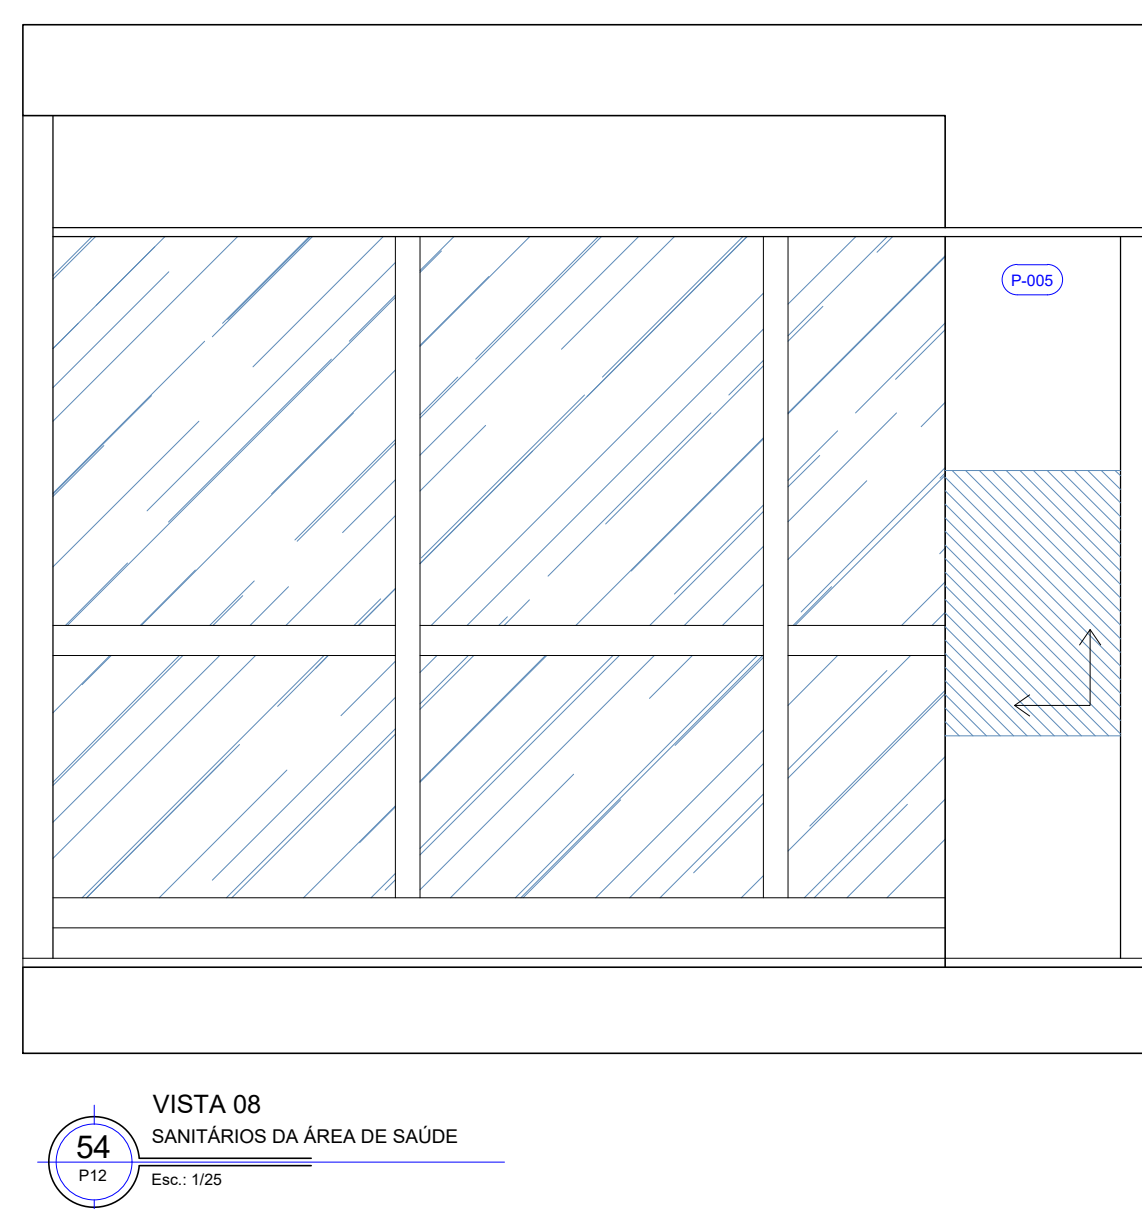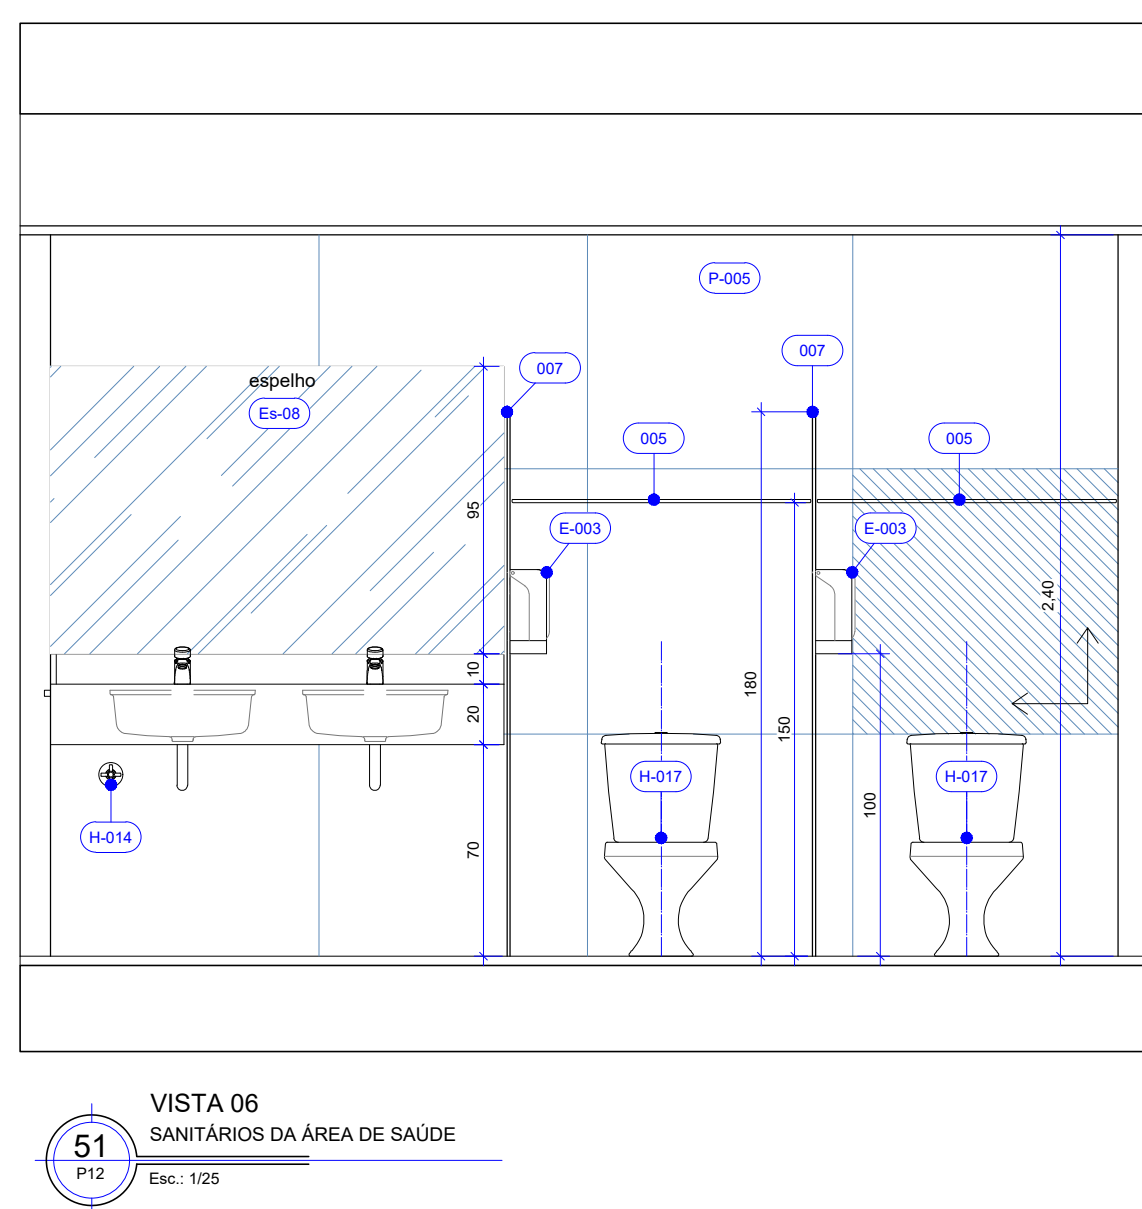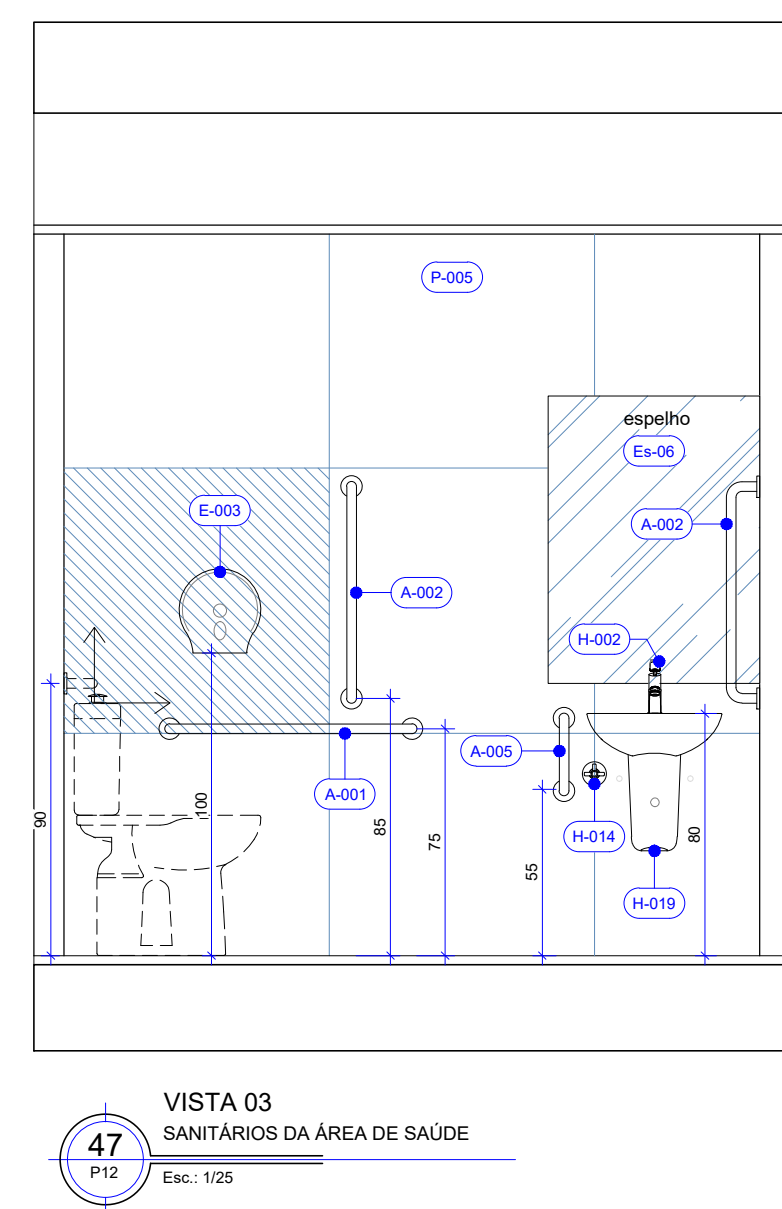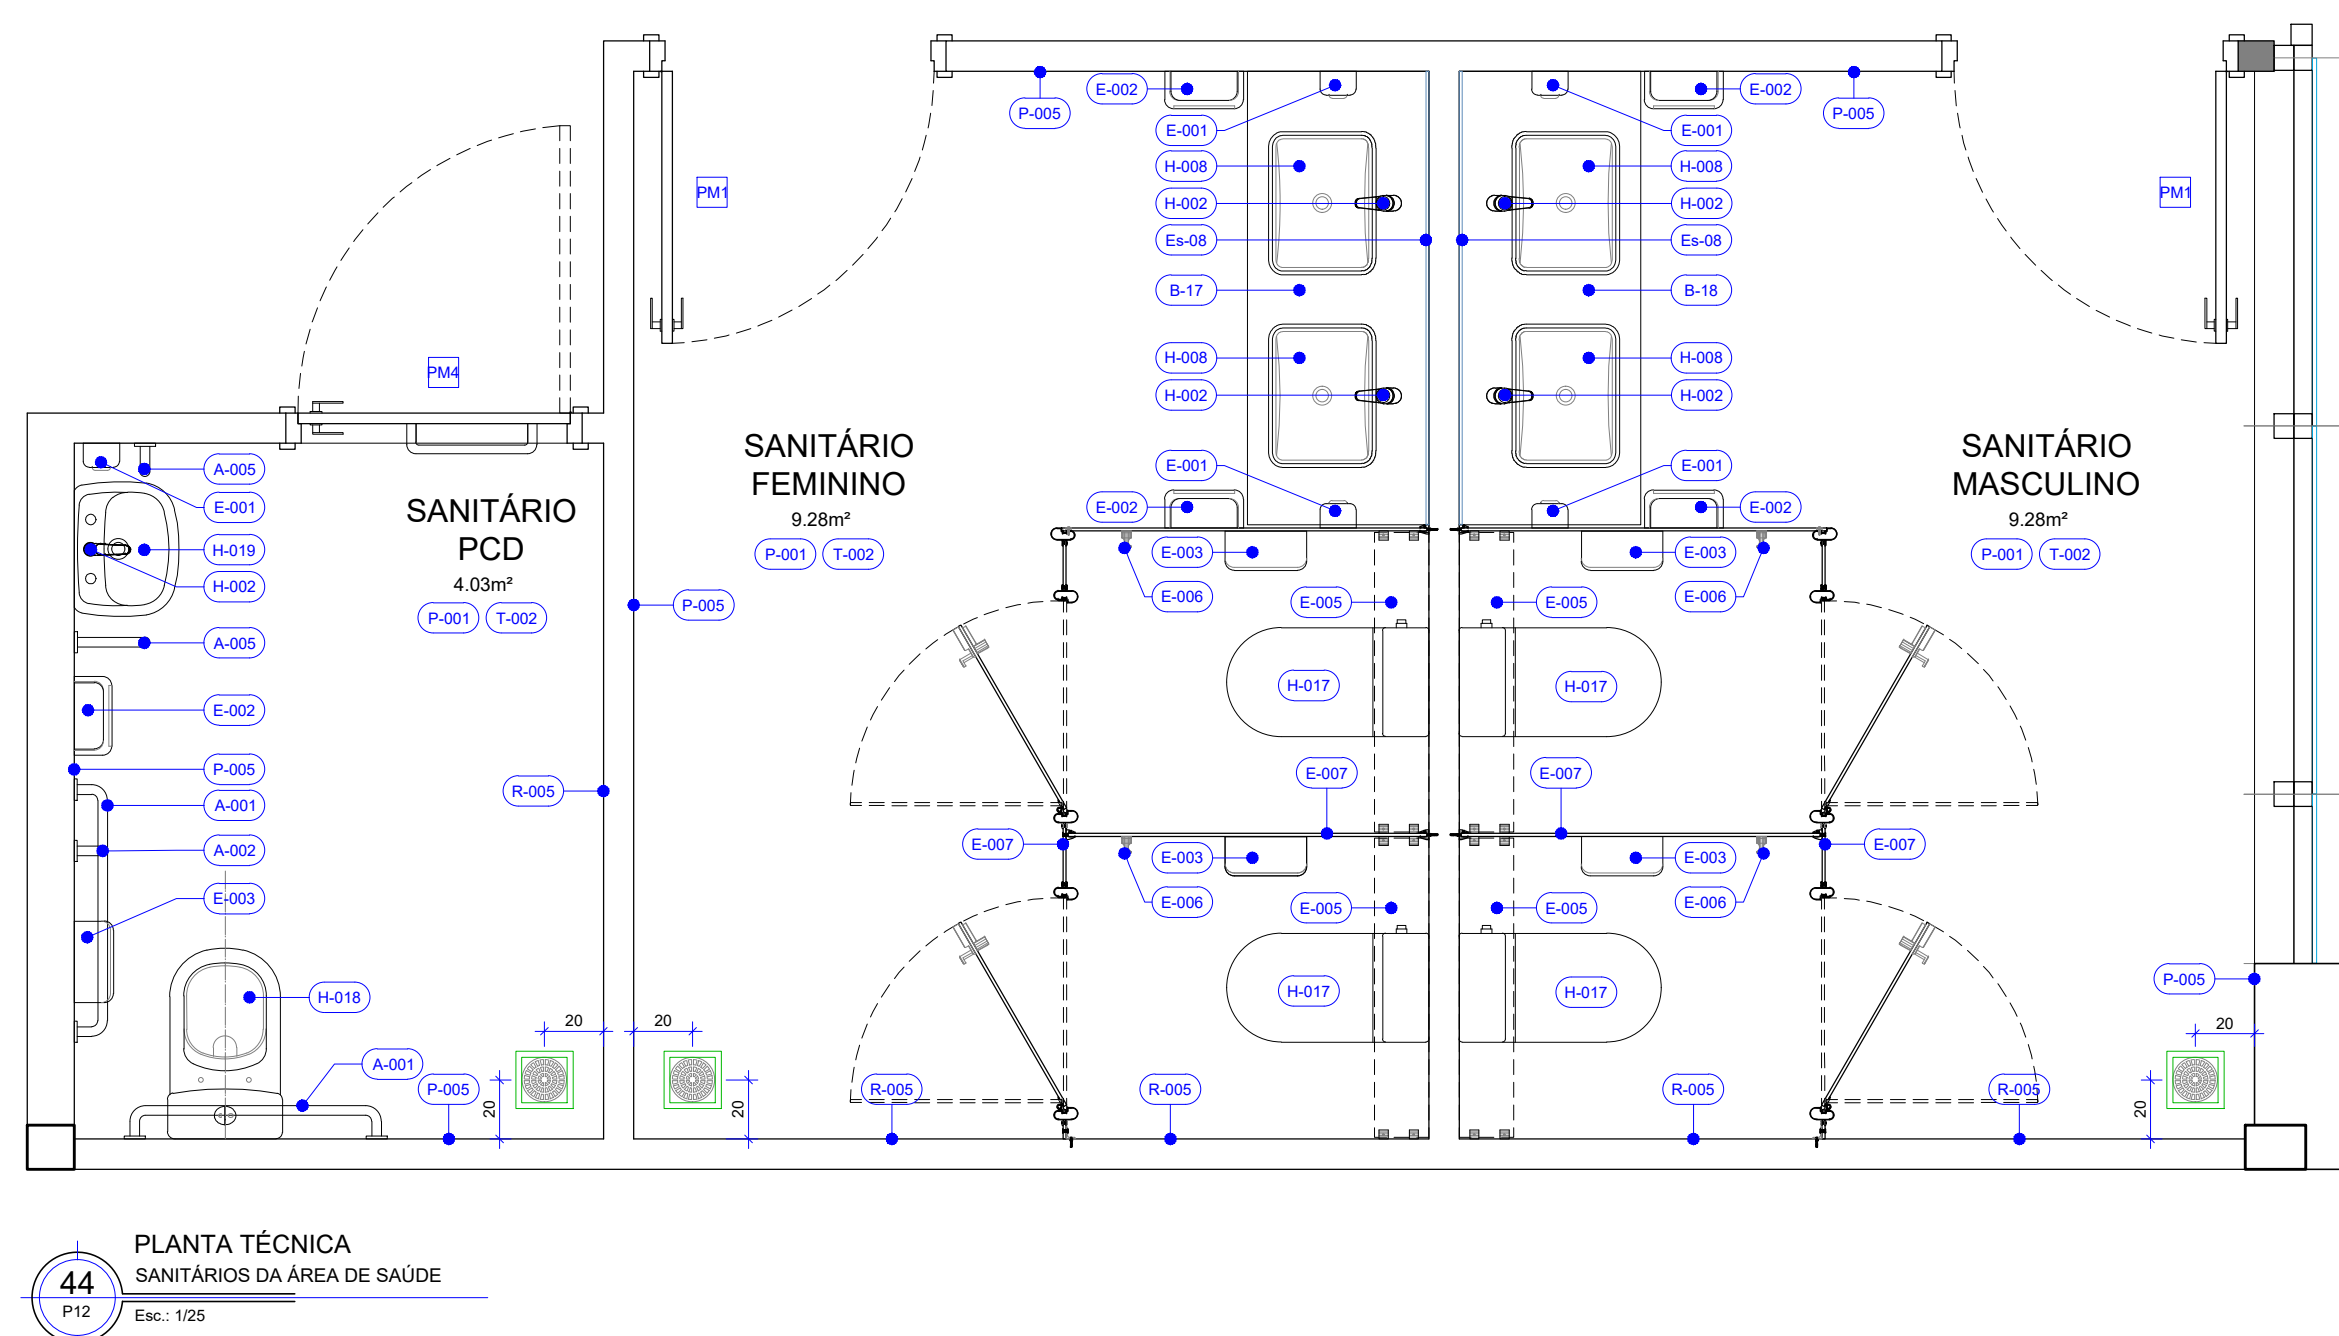


- | QUADRO DE ABERTURAS | | | | MEDIDAS EM CENTÍMETROS | |
|---------------------|-----------|----------|--|------------------------|--|
| ESQUADRA | DIMENSÕES | PEITORIL | DESCRIÇÃO | QUNT. | |
| PORTA | P06 | 90 x 210 | Abre para ar em madeira, folha com núcleo sólido, com acabamento em laminado melamínico na cor fantasia, com fechadura e fechadura tipo alavanca externa, com moeda hidráulica e sistema de fechadura com invertebrador eletrônico. Possui sistema de fechadura (formato H) na faixa inferior da porta (40 cm). | 01 | |
| | P08 | 80 x 165 | Abre para ar em madeira, folha com núcleo sólido, com acabamento laminado melamínico na cor fantasia, com fechadura e fechadura tipo alavanca externa, com moeda hidráulica e sistema de fechadura com invertebrador eletrônico. Possui sistema de fechadura (formato H) na faixa inferior da porta (40 cm). | 03 | |
| | P07 | 70 x 165 | Abre para ar em madeira, folha com núcleo sólido, com acabamento laminado melamínico na cor fantasia, com fechadura e fechadura tipo alavanca externa, com moeda hidráulica e sistema de fechadura com invertebrador eletrônico. Possui sistema de fechadura (formato H) na faixa inferior da porta (40 cm). | 08 | |
| JANELA | P01 | 250 x 80 | Esquadro tipo maximar em alumínio anodizado na cor preto fosco com vidro laminado 4-4-4, com fechadura e fechadura tipo alavanca externa (formato H) na faixa inferior da janela (40 cm). Possui sistema de fechadura com invertebrador eletrônico. Possui sistema de fechadura (formato H) na faixa inferior da janela (40 cm). | 01 | |
| | P02 | 230 x 40 | Esquadro tipo maximar em alumínio anodizado na cor preto fosco com vidro laminado 4-4-4, com fechadura e fechadura tipo alavanca externa (formato H) na faixa inferior da janela (40 cm). Possui sistema de fechadura com invertebrador eletrônico. Possui sistema de fechadura (formato H) na faixa inferior da janela (40 cm). | 01 | |
| | P03 | 230 x 40 | Esquadro tipo maximar em alumínio anodizado na cor preto fosco com vidro laminado 4-4-4, com fechadura e fechadura tipo alavanca externa (formato H) na faixa inferior da janela (40 cm). Possui sistema de fechadura com invertebrador eletrônico. Possui sistema de fechadura (formato H) na faixa inferior da janela (40 cm). | 01 | |

- [illegible]


- | | | | |
|---|---|--------------------------------------|----------------|
|  | SESC ASA NORTE | | Prancha: 12/17 |
| | Projeto: Unidade do SESC Asa Norte - Vestiários da Academia | | |
| | Conteúdo: Vistas | | Escala: 1/25 |
| | Data: Maio 2023 | Desenho: Elwildo Camillo J. Carvalho | Revisão: R00 |

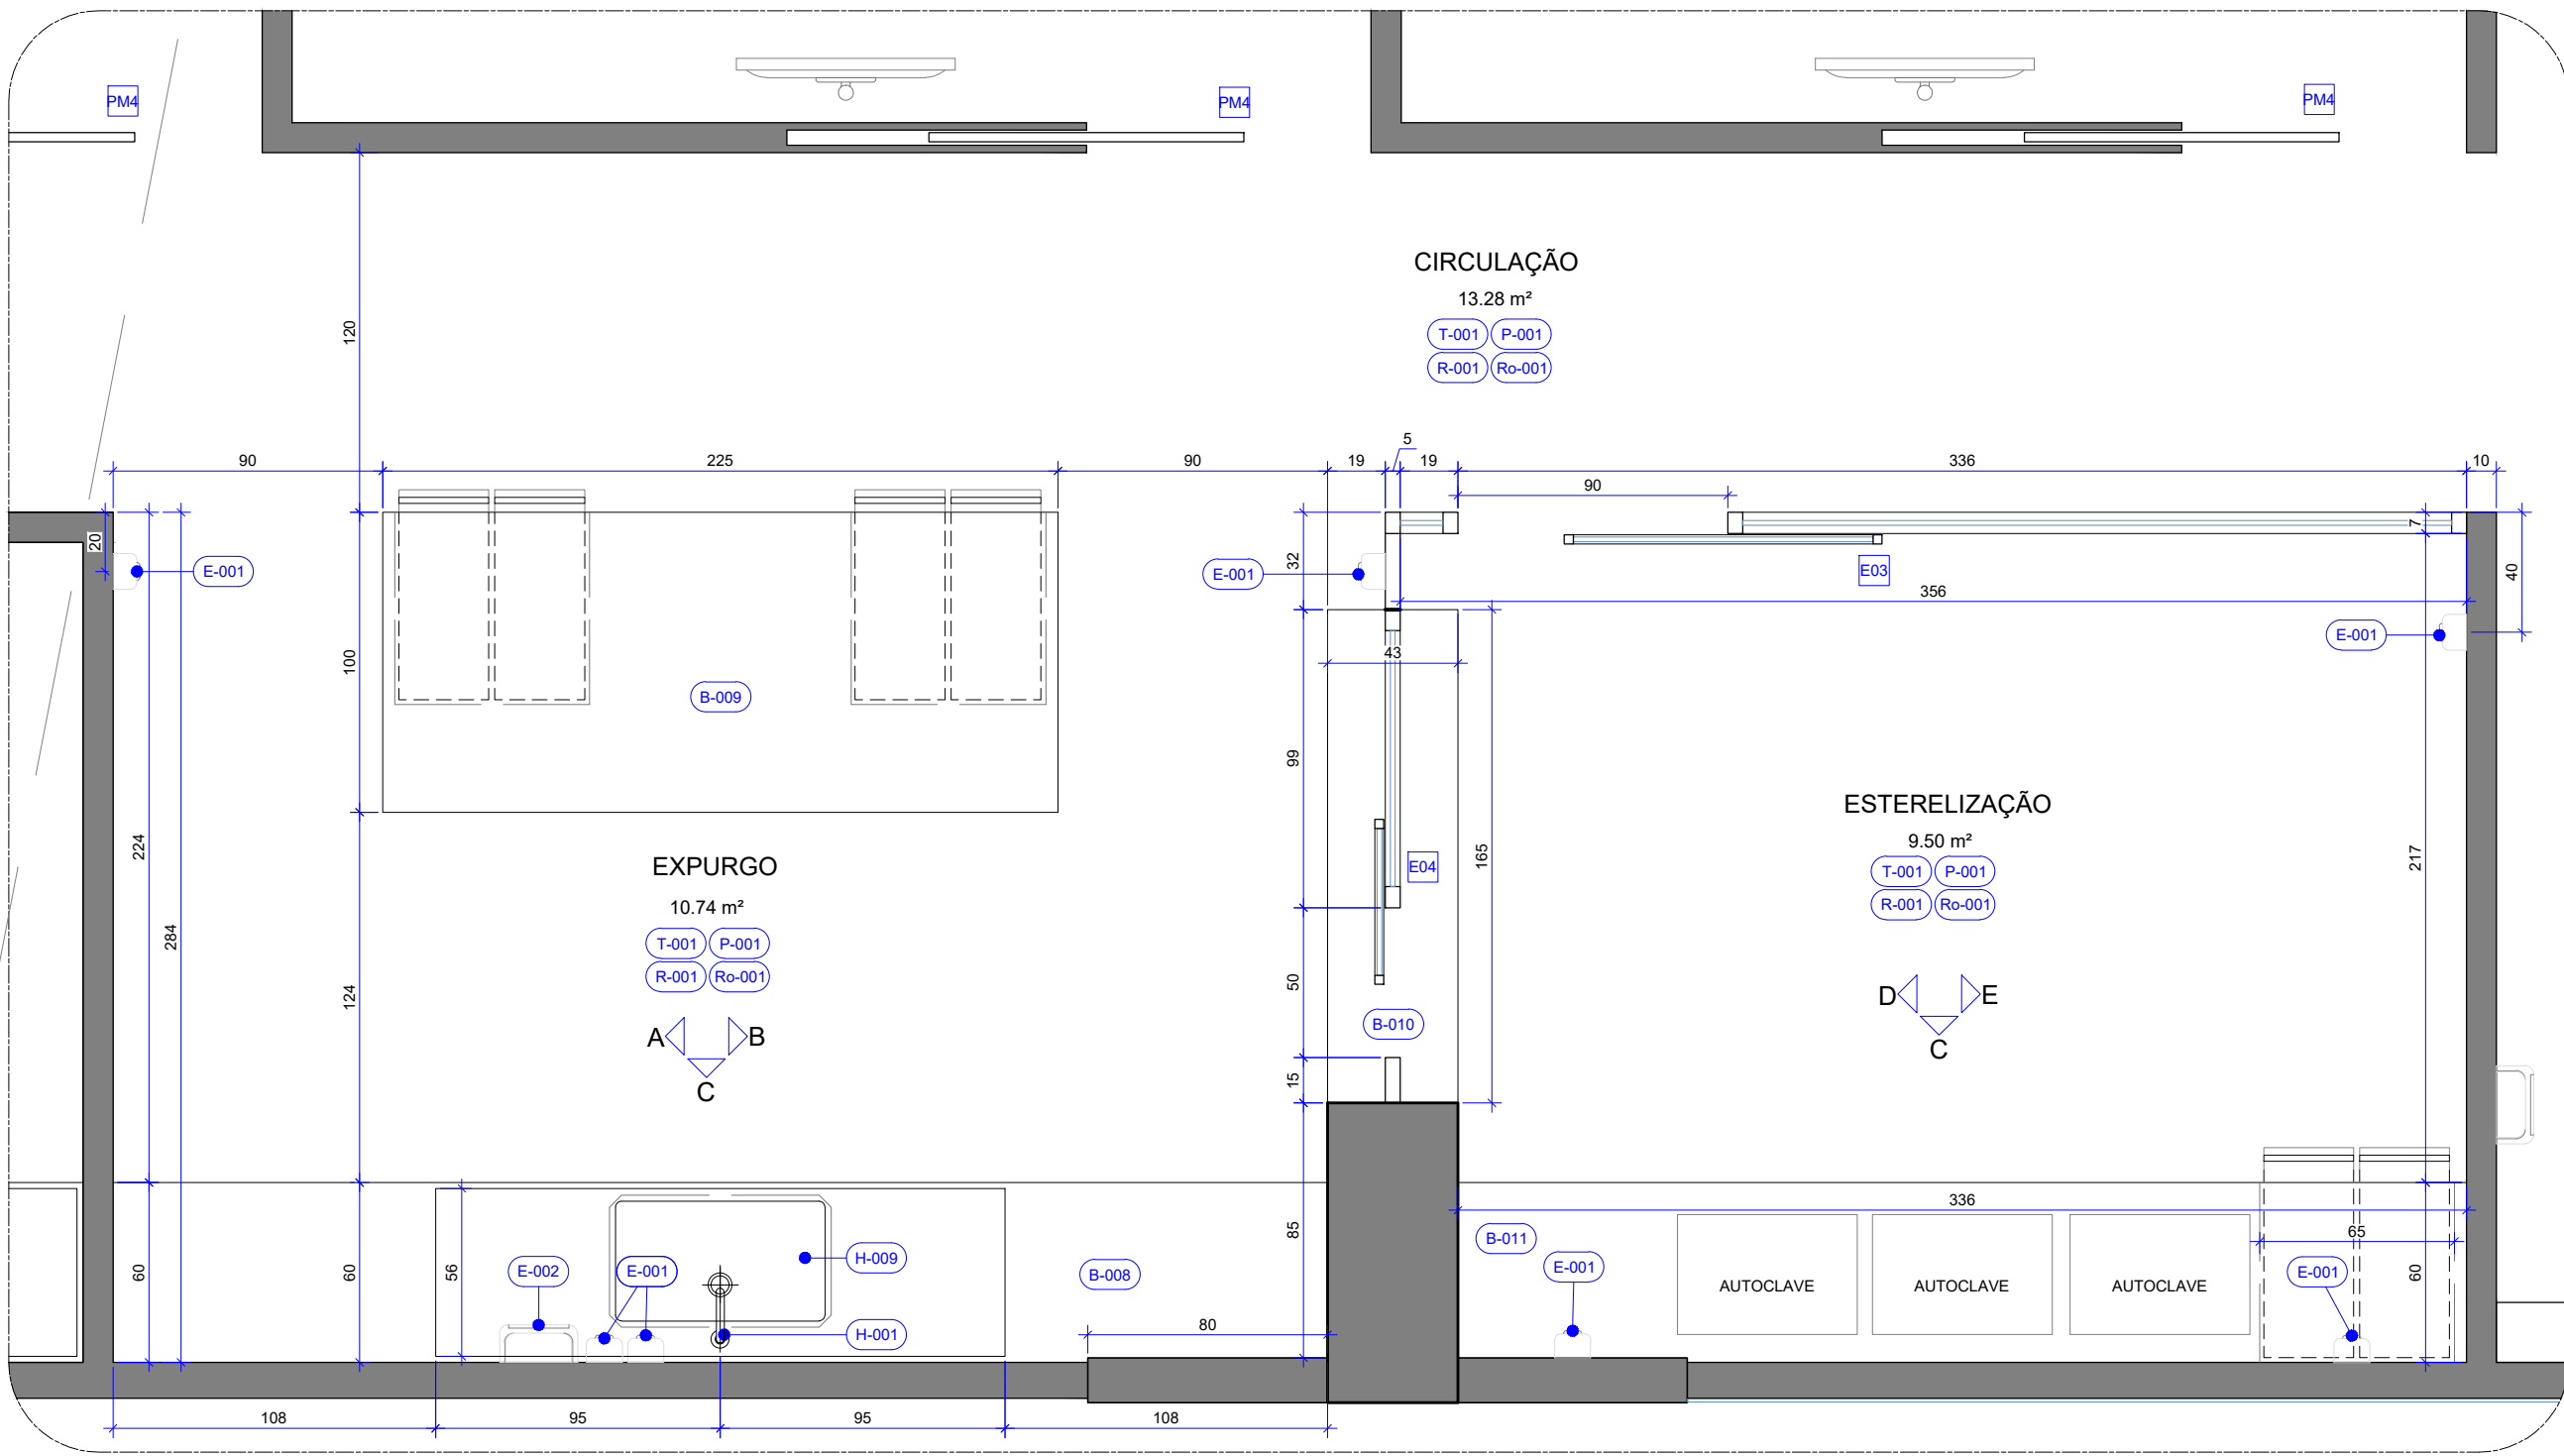


PLANTA BAIXA
DETALHE DA CME
55
P13
Esc. 1:25

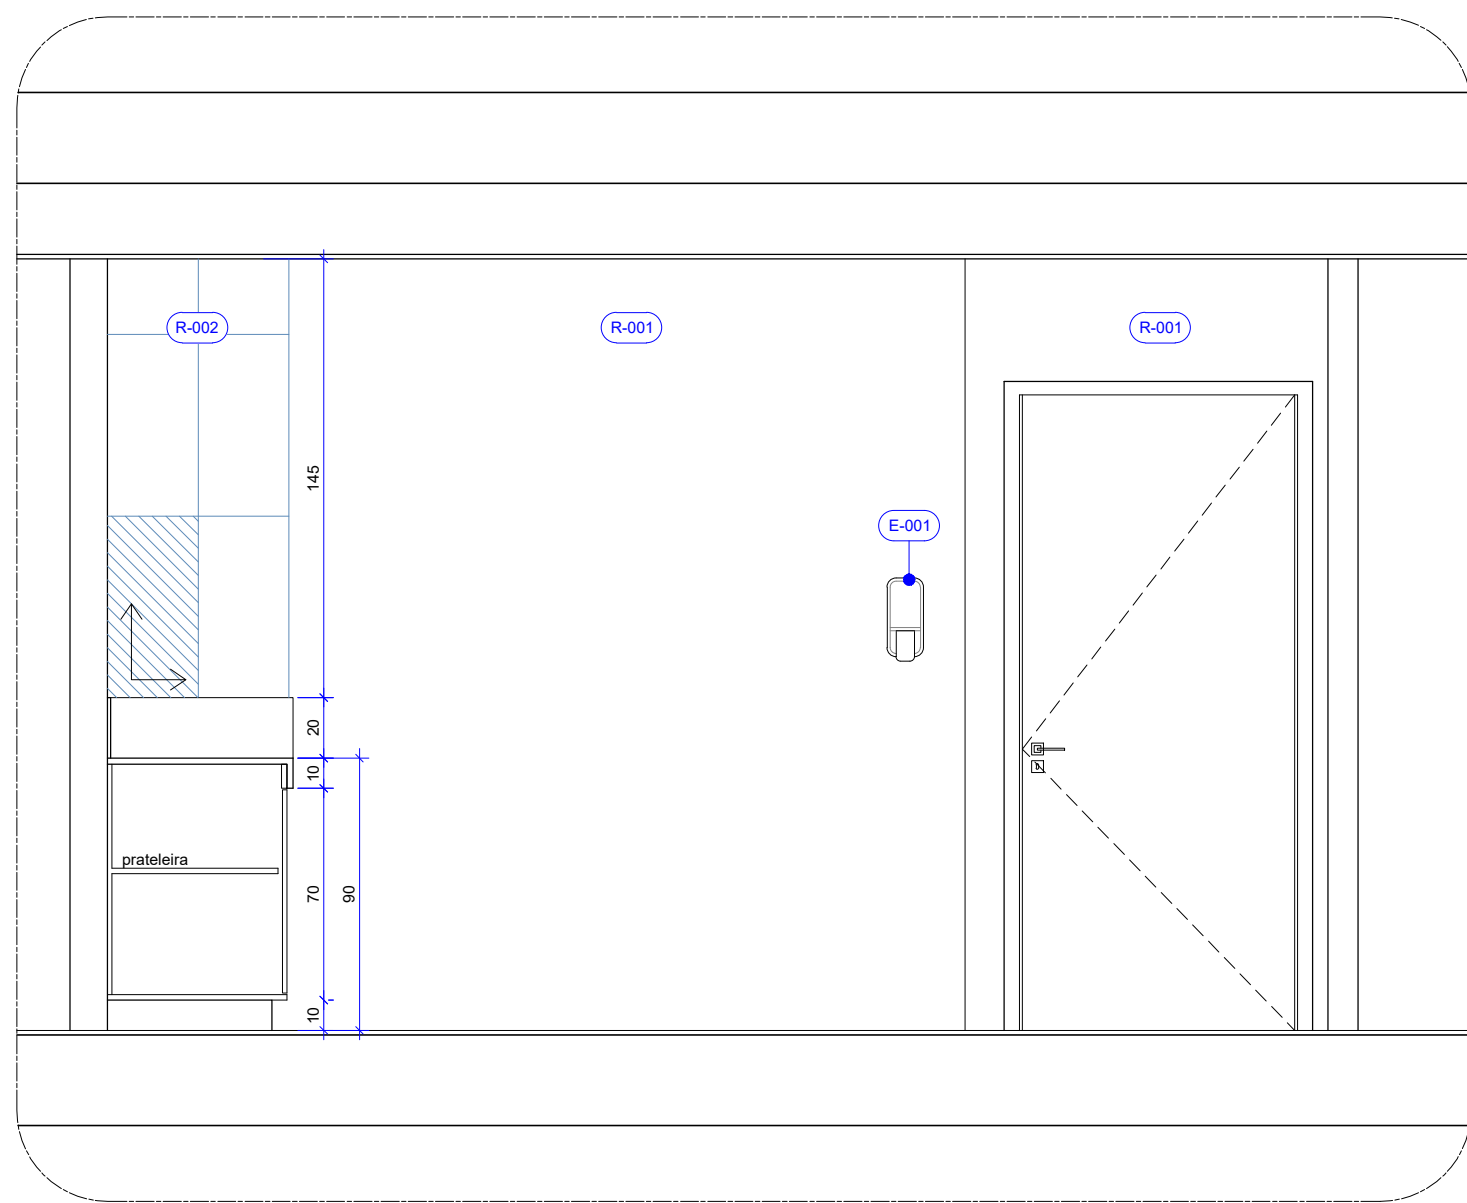


VISTA "A"
DETALHE DA CME
56
P13
Esc. 1:25

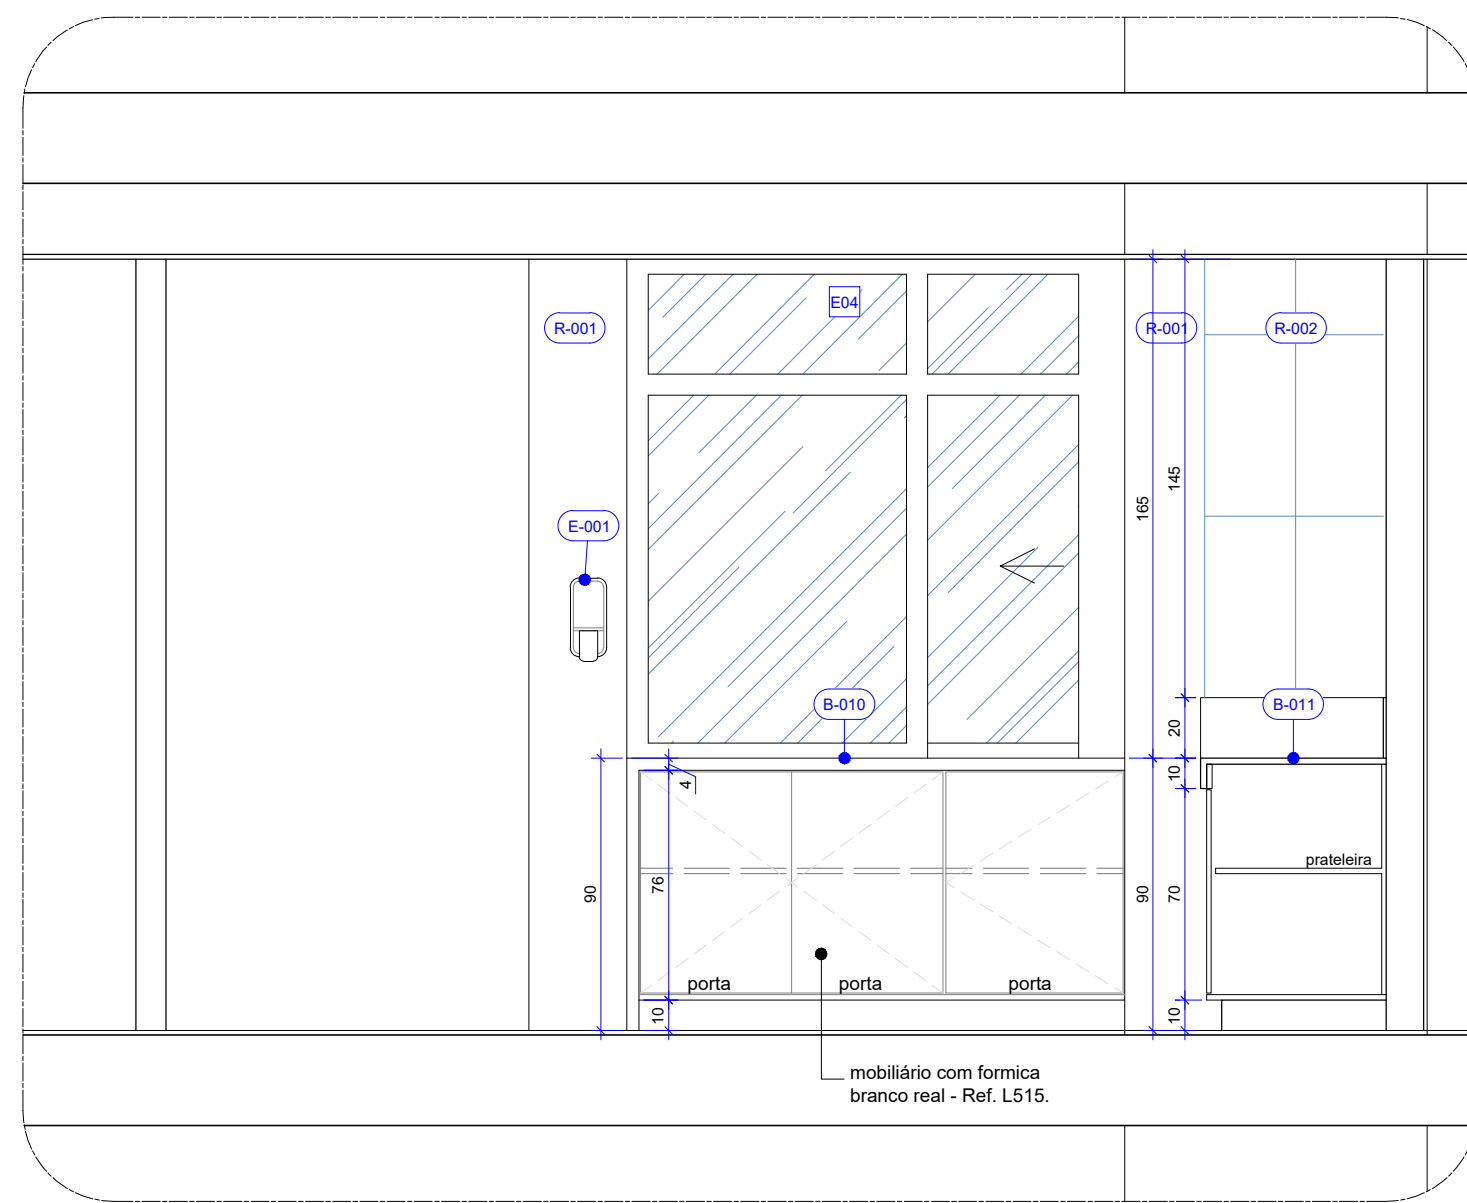


VISTA "B"
DETALHE DA CME
57
P13
Esc. 1:25

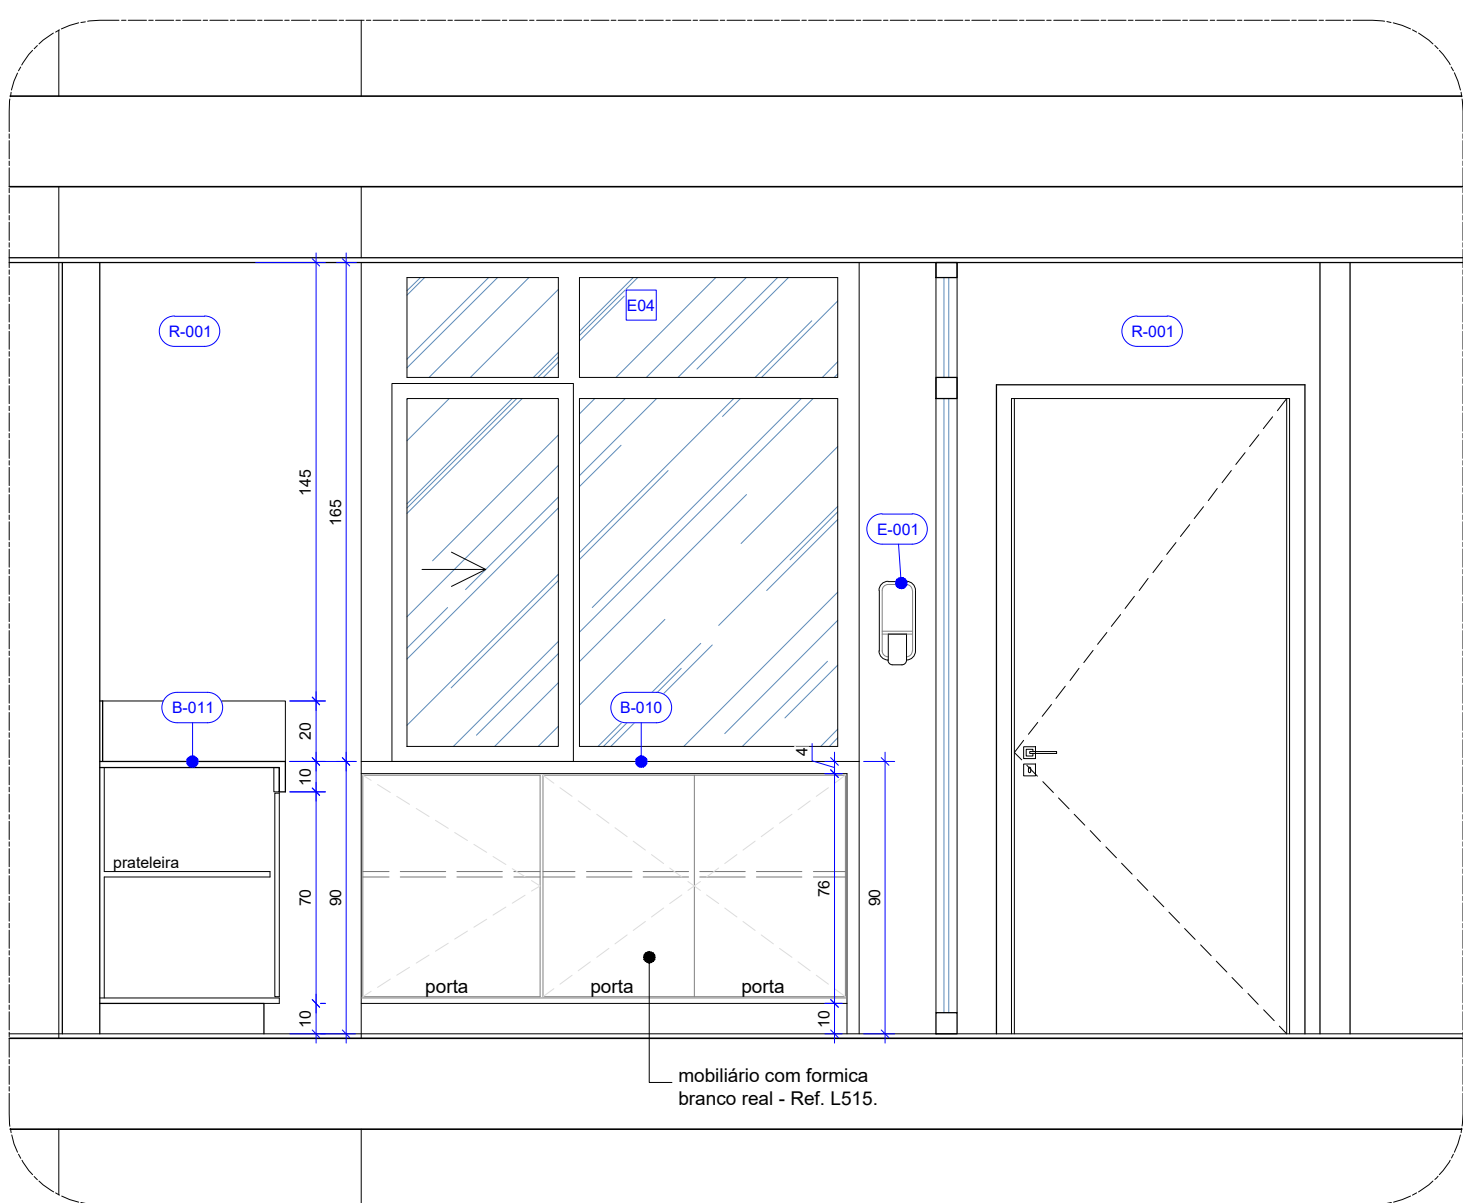


VISTA "D"
DETALHE DA CME
58
P13
Esc. 1:25

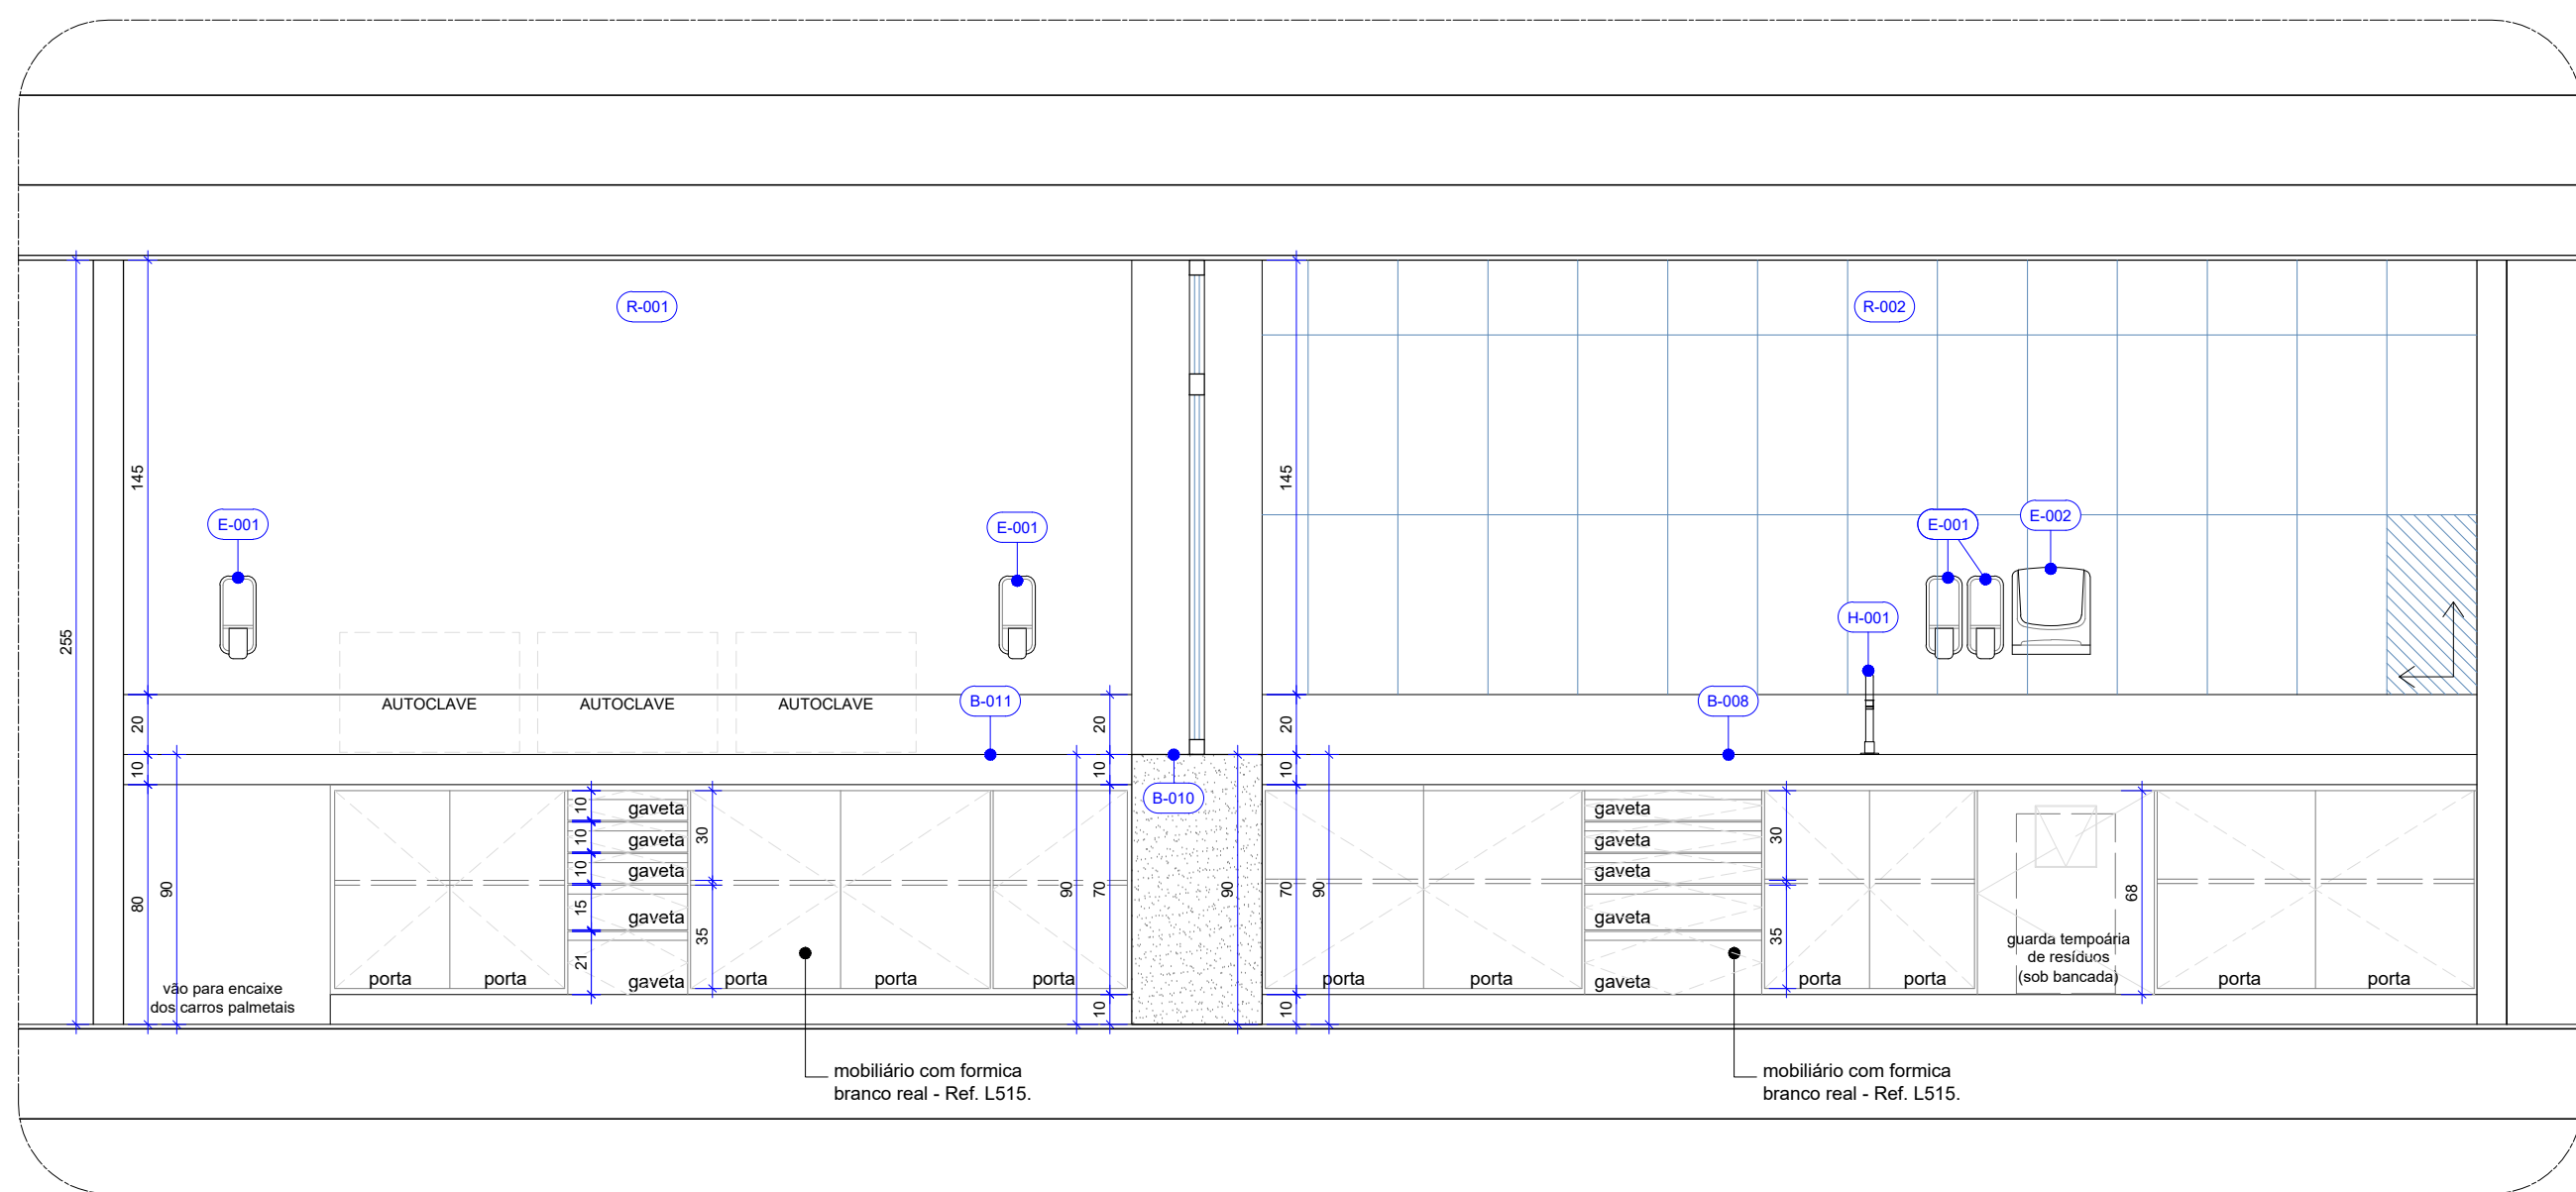


VISTA "C"
DETALHE DA CME
59
P13
Esc. 1:25

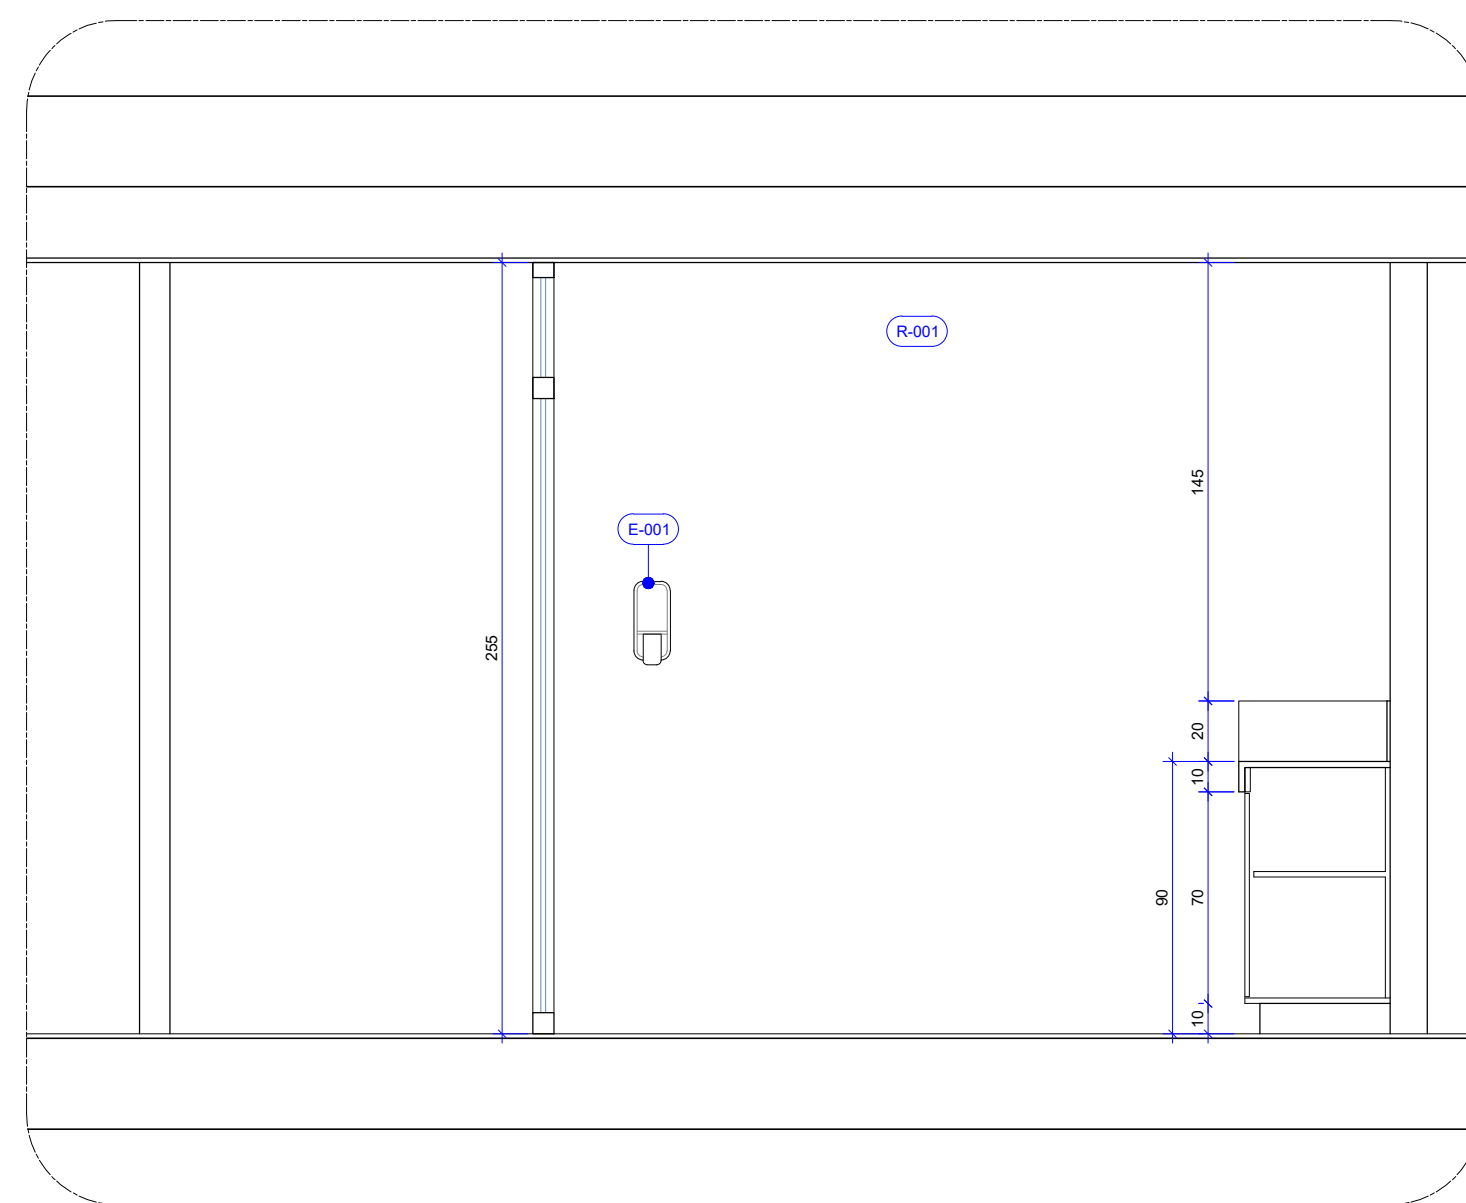


VISTA "E"
DETALHE DA CME
60
P13
Esc. 1:25

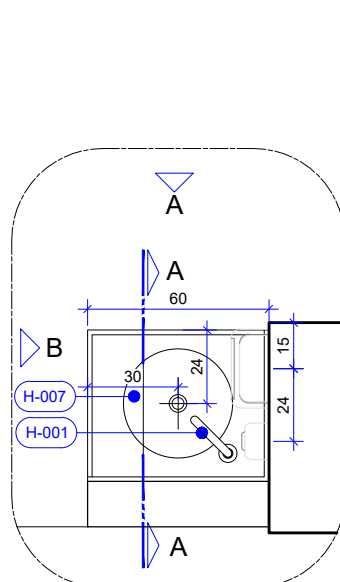


PLANTA BAIXA
DETALHEMENTO BALÇÃO 01 E 02
61
P13
Esc. 1:25

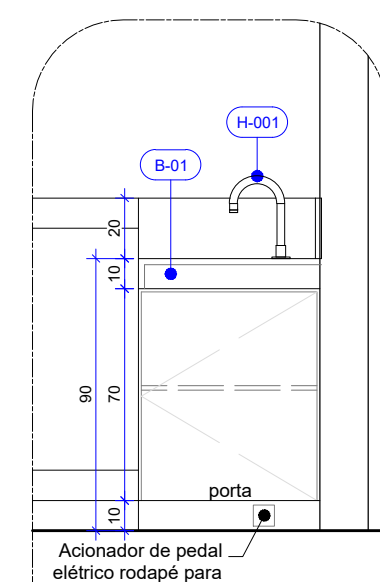


VISTA "A"
DETALHEMENTO BALÇÃO 01 E 02
62
P13
Esc. 1:25

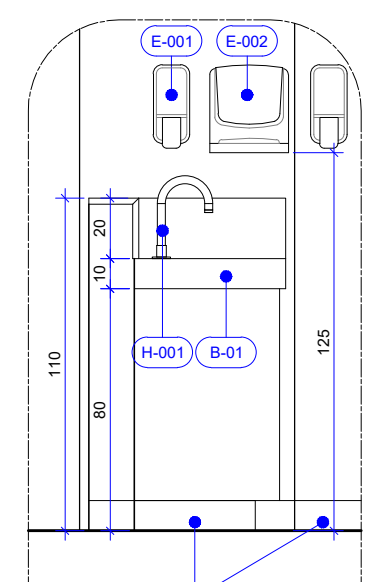


VISTA "B"
DETALHEMENTO BALÇÃO 01 E 02
63
P13
Esc. 1:25

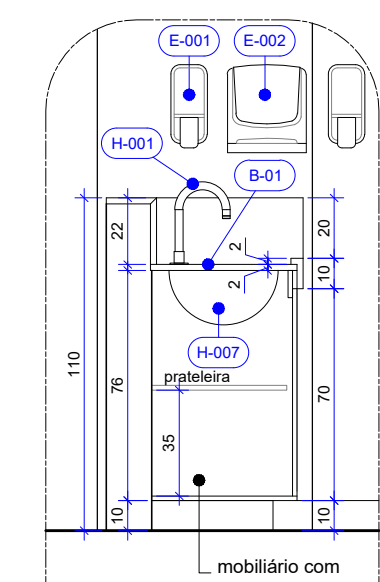


CORTE AA
DETALHEMENTO BALÇÃO 01 E 02
64
P13
Esc. 1:25

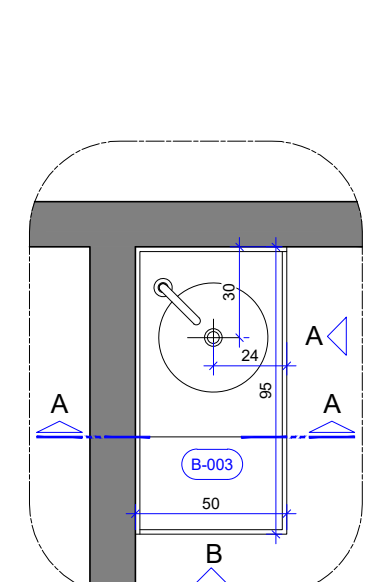


PLANTA BAIXA
DETALHEMENTO BALÇÃO 03 E 04
65
P13
Esc. 1:25

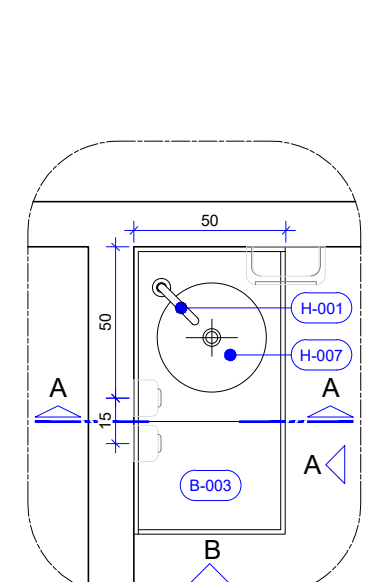


PLANTA TÉCNICA
DETALHEMENTO BALÇÃO 03 E 04
66
P13
Esc. 1:25

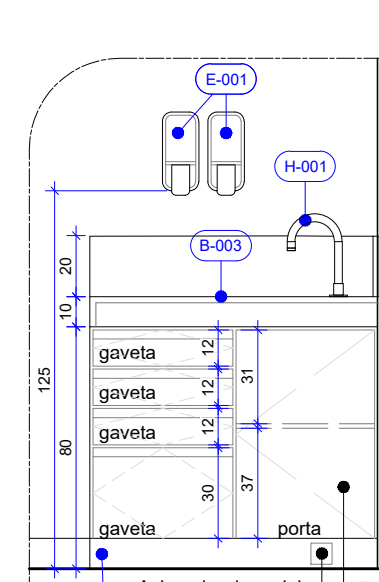


VISTA "A"
DETALHEMENTO BALÇÃO 03 E 04
67
P13
Esc. 1:25

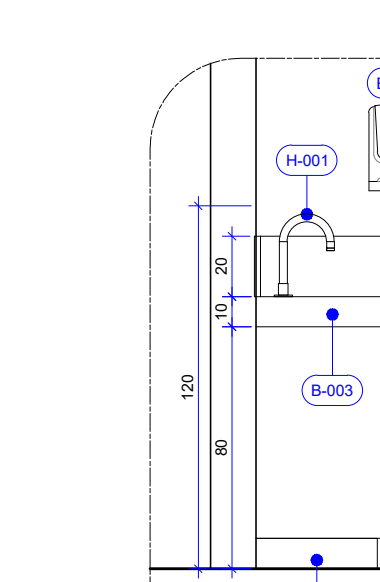


VISTA "B"
DETALHEMENTO BALÇÃO 03 E 04
68
P13
Esc. 1:25

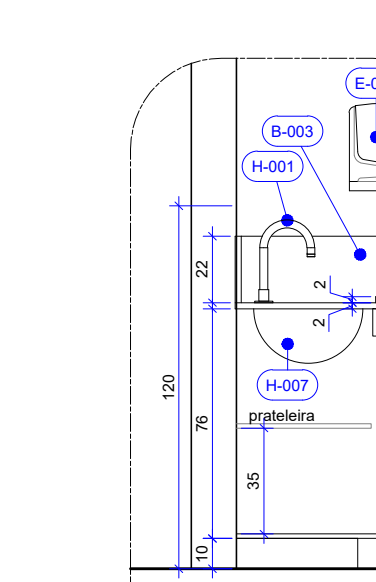


CORTE AA
DETALHEMENTO BALÇÃO 03 E 04
69
P13
Esc. 1:25

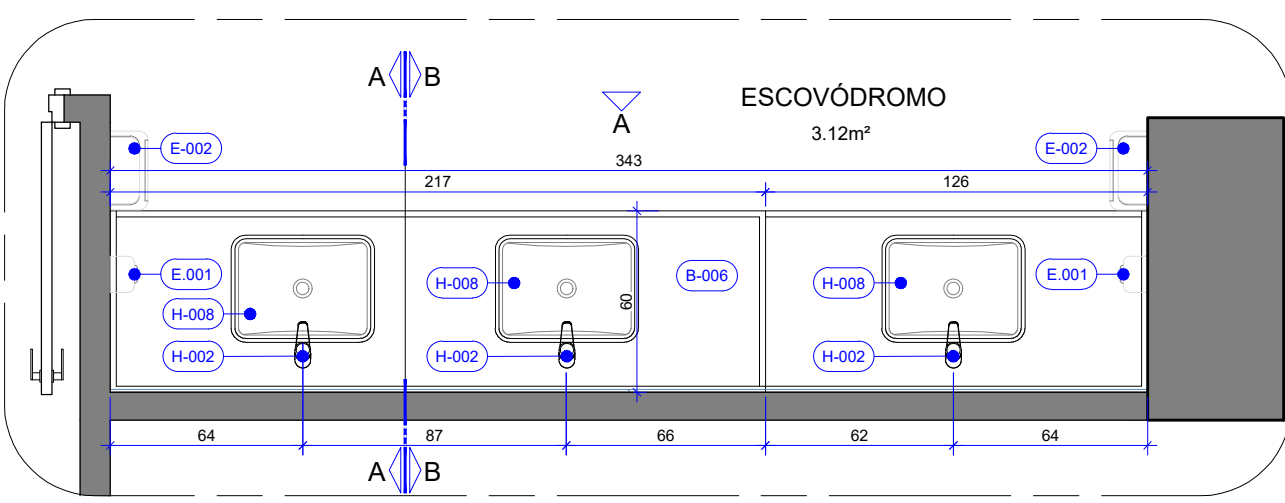


PLANTA BAIXA
DETALHEMENTO BALÇÃO 06
70
P13
Esc. 1:25

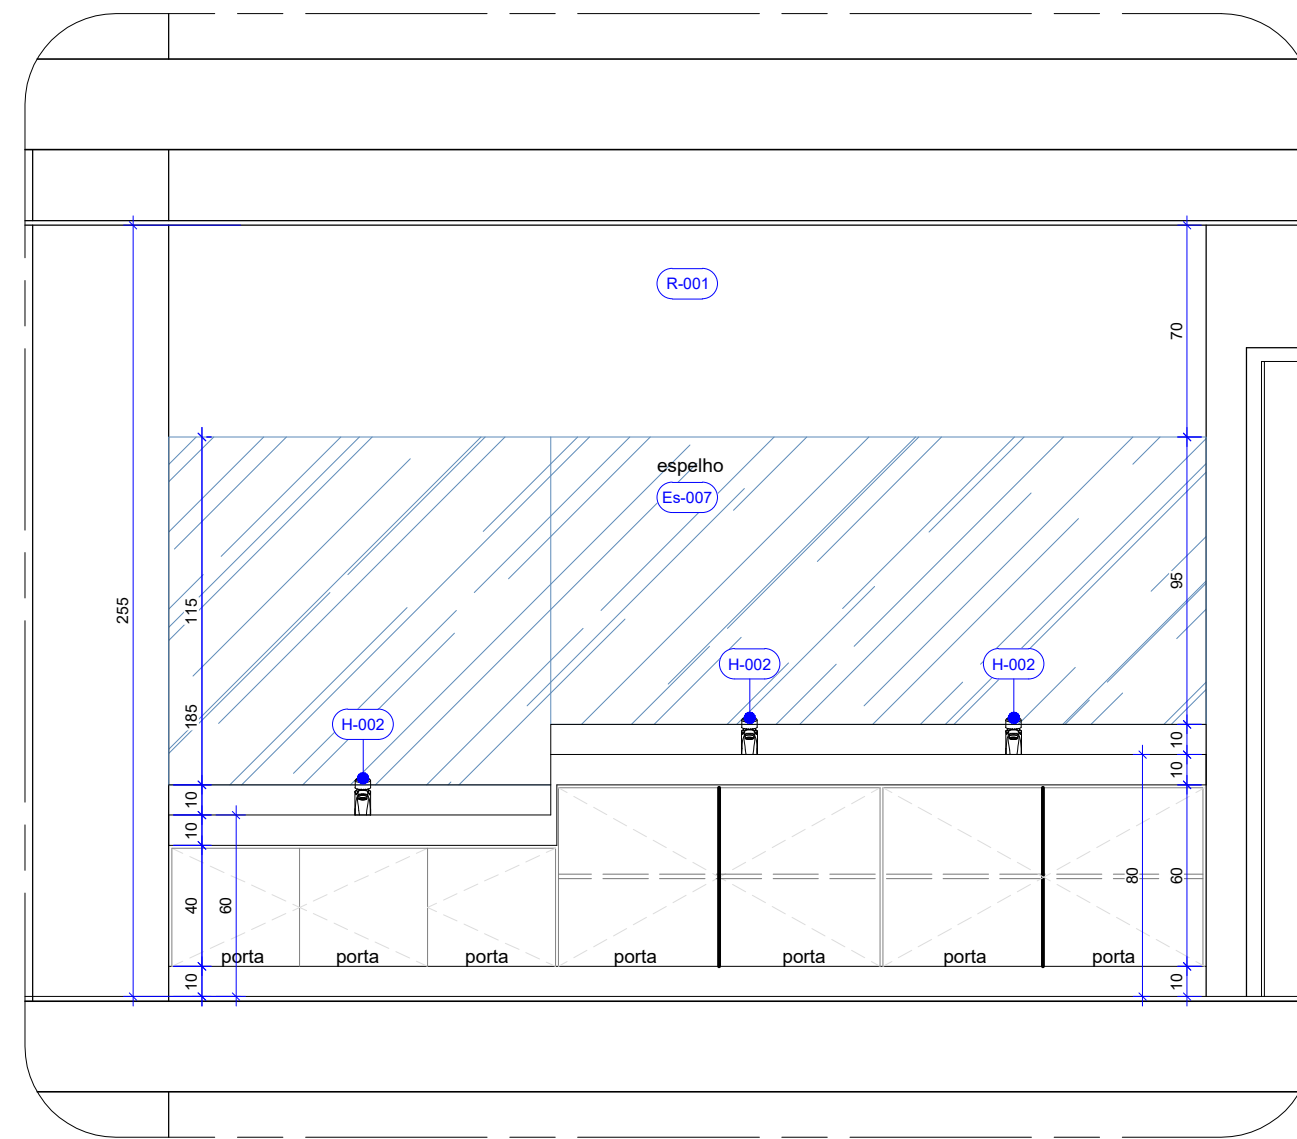

VISTA "A"
DETALHEMENTO BALÇÃO 06
71
P13
Esc. 1:25

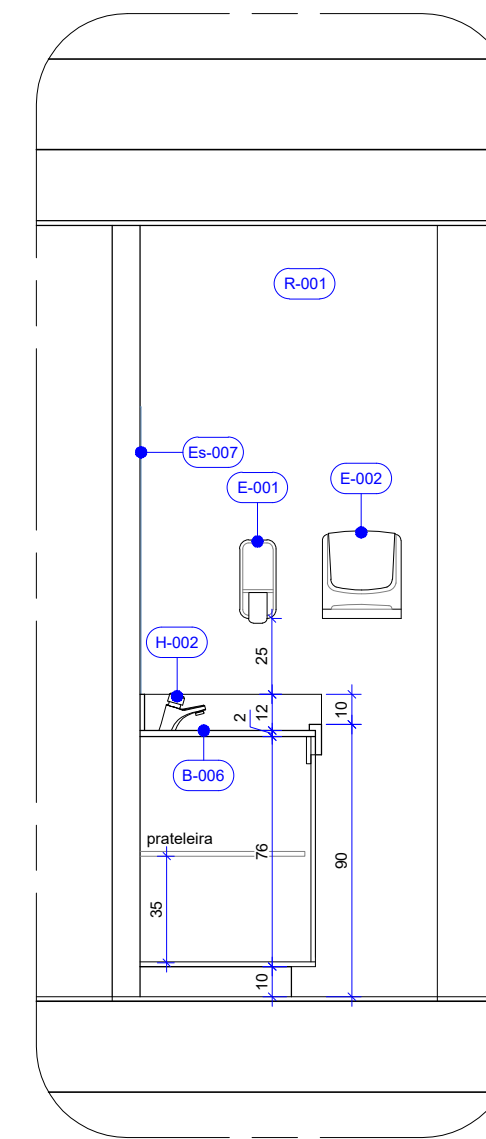

CORTE AA
DETALHEMENTO BALÇÃO 06
72
P13
Esc. 1:25

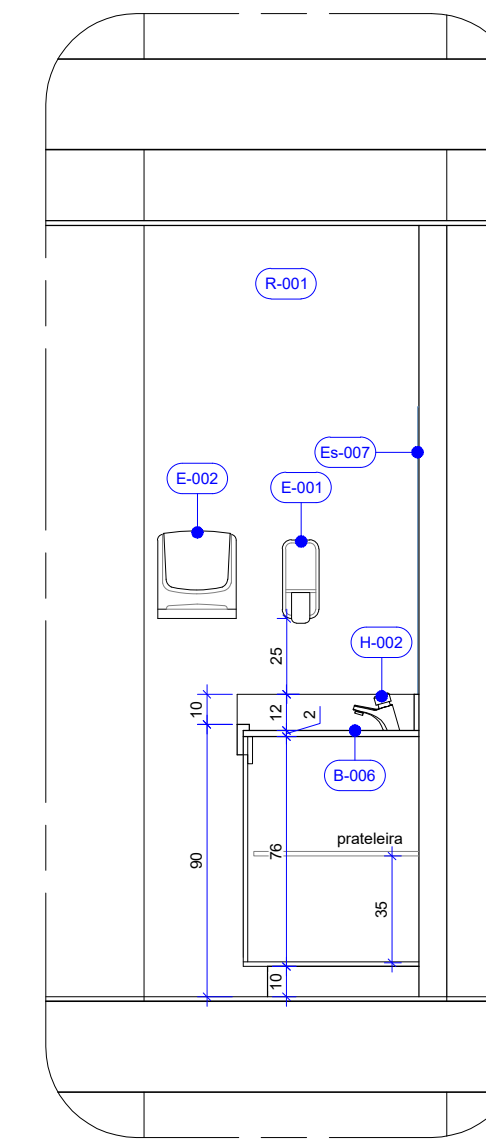

CORTE BB
DETALHEMENTO BALÇÃO 06
73
P13
Esc. 1:25

- OBSERVAÇÕES
- SERVIÇOS EM OBEDIÊNCIA ÀS ESPECIFICAÇÕES GERAIS E NORMAS DA ABNT;
 - QUALQUER ALTERAÇÃO DO PROJETO DEVERÁ SER SUBMETIDA À COINFRA E AO GESTOR DO CONTRATO DA OBRA DO SESC-DF, QUE DEVERÃO CARIMBAR E ASSINAR O APROVO A OBRA;
 - OS PROJETOS COMPLEMENTARES SERÃO ELABORADOS PELA CONTRATADA E DEVERÃO OBEDECER AS NORMAS DA ABNT E CONTER ART/RT, DEVENDO SER APRESENTADOS À COINFRA E AO GESTOR DO SESC-DF PARA APROVO;
 - DEVERÁ SER REALIZADA VISTORIA AO LOCAL, PARA CONFIRMAR MEDIDAS DO PROJETO.

NOTAS GERAIS

- AS COTAS REFEREM-SE ÀS MEDIDAS ACABADAS
- DESENHOS EM CENTÍMETROS
- NÍVEIS EM METROS
- PARA EXECUÇÃO, TODAS AS MEDIDAS DEVEM SER CONFERIDAS NO LOCAL
- TODOS OS COMPARTIMENTOS TERÃO PISO E PAREDE IMPERMEABILIZADOS
- NOS COMPARTIMENTOS ONDE HAJA RALOS OU GRELHAS, DEVERÃO SER OBSERVADOS OS CAIMENTOS ADEQUADOS EM SUAS DIREÇÕES
- TODAS AS QUINAS VIVAS DE ALVENARIA DEVERÃO RECEBER CANALETA DE ALUMÍNIO NA COR BRANCA COM 1" PARA PROTEÇÃO
- TODAS AS BANCADAS DEVERÃO POSSUIR AO MENOS UMA TOMADA DUPLA (PREVER NO PROJETO COMPLEMENTAR).

MARCENARIA

- PARA OS ARMÁRIOS INSTALADOS NOS ESPAÇOS INFERIORES ÀS BANCADAS, SEGUE ESPECIFICAÇÕES:
- ESTRUTURA DOS ARMÁRIOS EM MDF BRANCO - ESPESSURA 18MM, COM ACABAMENTO DE FITA DE BORDA NA COR BRANCA.
 - PORTAS DE ABRIR EM MDF BRANCO - ESPESSURA 18MM, COM ACABAMENTOS BRANCOS.
 - PUXADORER DO TIPO CAVA PARA PORTAS E GAVETAS
 - RODÍZIOS DE SILICONE 2 COM FREIO - CAPACIDADE DE CARGA DE 40KG POR RODÍZIO - ALTURA TOTAL: 50MM.
 - SAPATAS NIVELADORA PARA PROTEÇÃO E NIVELAMENTO NA COR PRETO FOSCO.
 - FECHADURA CROMADA CILINDRO 22MM, TRINCO LINGUETA COM ACIONAMENTO VERTICAL COM CHAVE.
 - ESTRUTURA DOS ARMÁRIOS EM MDF PRETO - ESPESSURA 18MM, COM ACABAMENTO DE FITA DE BORDA NA COR PRETA.
 - PORTAS DE ABRIR EM MDF PRETO - ESPESSURA 18MM, COM ACABAMENTOS NA COR PRETA.
 - PUXADORER DO TIPO CAVA PARA PORTAS E GAVETAS
 - RODÍZIOS DE SILICONE 2 COM FREIO - CAPACIDADE DE CARGA DE 40KG POR RODÍZIO - ALTURA TOTAL: 50MM.
 - SAPATAS NIVELADORA PARA PROTEÇÃO E NIVELAMENTO NA COR PRETO FOSCO.
 - FECHADURA CROMADA CILINDRO 22MM, TRINCO LINGUETA COM ACIONAMENTO VERTICAL COM CHAVE.

LEGENDA

PARQUES DE VEDAÇÃO	SIMBOLOGIA
	ALVENARIA
	INÍCIO DA PAGINAÇÃO
	PROJEÇÃO EQUIPAMENTO FIXO
	PROJEÇÃO INFERIOR

QUADRO DE ABERTURAS

ESQUADRIA	DIMENSÕES	PEITORIL	DESCRIÇÃO	MEDIDAS EM CENTÍMETROS	QUANT.
E-04	275 x 250		Divisor de esquadra com vidro temperado, com estrutura em alumínio na cor branca, conforme projeto arquitetônico. DIM: 275x250 cm.		02
E-05	203 x 180		Divisor de esquadra com vidro temperado, com estrutura em alumínio na cor branca, conforme projeto arquitetônico. DIM: 203x180 cm. Com janela de correr com 1" de folga. DIM: 180x180 cm. Inclui corrimão, travessa e fechadura acabamentos esquadras.		02

MATERIAS E ACABAMENTOS

	PEÇAS E COMPLEMENTOS
(T-000) TETO - FORROS	(H-000) PEÇAS HIDRÁULICAS
(P-000) PISOS	(M-000) MOBILIÁRIO
(R-000) REVESTIMENTO - PAREDES	(A-000) ACESSIBILIDADE
(So-000) SOLEIRAS	


ESPECIFICAÇÃO DE MATERIAIS

COD	DESCRIÇÃO
R-001	PAREDE ALVENARIA OU DRYWALL, REVESTIDA COM MASSA CORRIDA E PINTURA ACRILICA PREMIUM. ACABAMENTO FOSCO NA COR BRANCO GELO - REF.: DECORA ACRILICO PREMIUM - CORAL
R-002	REVESTIMENTO CERÂMICO PARA PAREDES INTERNAS DIM: 30 x 60 cm NA COR BRANCA, BORDA RETIFICADA, ACABAMENTO BRILHANTE. REF.: LINHA GLAZUR, PORTOBELO, APLICADAS NA VERTICAL DO PISO AO TETO, JUNTA DE ASSENTAMENTO 2 mm E REJUNTE ACRILICO QUARTZDUT NA COR BRANCA
H-001	BICA DE MESA PARA LAVABO/REATOR; ACABAMENTO CROMADO; REF.: 2170/225 - DECA
H-002	COM ACIONADOR DE PEDRA, MECANICO CROMADO PARA TORNEIRA PEDAL/CLIN; REF.: 51 325 - PROFLEX
H-003	TORNEIRA DE MESA COM FECHAMENTO AUTOMATICO PARA LAVABO, ACABAMENTO CROMADO. REF.: MODELO DRYWALL, 1170 C, DECA
H-004	TORNEIRA DE MESA PARA COZINHA, BICA GIRATORIA COM AREJADOR ARTICULADO, ACIONAMENTO POR ALAVANCA, MECANISMO 1/4 DE VOLTA, REF.: MODELO FAST, DECA, COM ELEMENTOS DE FIXAÇÃO E INSTALAÇÃO HIDRÁULICA
H-008	CUBA DE EMBUTIR RETANGULAR, DIM: 480x305 mm COM ELEMENTOS DE FIXAÇÃO E INSTALAÇÃO HIDRÁULICA. REF.: L 755 17 - DECA
H-009	CUBA DE EMBUTIR TRANSMONTA DESIGN COLLECTION QUADRAM UNDERMOUNT EM AÇO INOX COM ACABAMENTO SCOTCH BRITE T9 U DIM: 740x440 MM COM ELEMENTOS DE FIXAÇÃO E INSTALAÇÃO HIDRÁULICA. REF.: 3600112 - TRANSMONTA
H-010	CUBA DE EMBUTIR TRANSMONTA ISS PLUS 2C 40 BL EM AÇO INOX ACETINADO DIM: 880x390 MM COM ELEMENTOS DE FIXAÇÃO E INSTALAÇÃO HIDRÁULICA. REF.: 3601102 - TRANSMONTA
H-011	INSTALAÇÃO DE CAIXA DE RETENÇÃO DE GESSO
H-012	INSTALAÇÃO DE CAIXA DE GORDURA
H-014	CONJUNTO DE ACABAMENTO E REGISTRO DE GAVETA 1 E 1/2" COM CANOPLA. REF.: MODELO 02V 4900 37 - DECA
E-001	DISPENSER PARA SABÃO LÍQUIDO, ALCOOL EM GEL. REF.: MODELO INVVO BRANCO - PREMISE
E-002	DISPENSER PARA TOALHA DE PAPEL INTERFOLHADA. REF.: MODELO INVVO BRANCO - PREMISE
E-003	DISPENSER PARA PAPEL HIGIÊNICO ROLÃO. REF.: MODELO INVVO BRANCO - PREMISE
ES-07	ESPELHO CRISTAL PRATA 6 mm, LAMINADO, LAPIDADA RETA, DIM: 340x65 cm, COLADO - 01 UNIDADE.


ESPECIFICAÇÃO DAS BANCADAS

B-001	800x30 CM - BANCADA EM QUARTZO BRANCO (SILESTONE WHITE STORM POLIDO) COM SAIA RETA H=10 CM, CORTES 45° E RODABANCA H=20CM COM FUROS PARA TORNEIRA E CUBA, COM REBAIXO PARA ÁREA MOLHADA - FORNECIMENTO E INSTALAÇÃO - 03 UNIDADES
B-002	600x30 CM - BANCADA EM QUARTZO BRANCO (SILESTONE WHITE STORM POLIDO) COM SAIA RETA H=10 CM, CORTES 45° E RODABANCA H=20CM COM FUROS PARA TORNEIRA E CUBA, COM REBAIXO PARA ÁREA MOLHADA - FORNECIMENTO E INSTALAÇÃO - 03 UNIDADES
B-003	800x30 CM - BANCADA EM QUARTZO BRANCO (SILESTONE WHITE STORM POLIDO) COM SAIA RETA H=10 CM, CORTES 45° E RODABANCA H=20CM COM FUROS PARA TORNEIRA E CUBA, COM REBAIXO PARA ÁREA MOLHADA - FORNECIMENTO E INSTALAÇÃO - 02 UNIDADES
B-004	800x30 CM - BANCADA EM QUARTZO BRANCO (SILESTONE WHITE STORM POLIDO) COM SAIA RETA H=10 CM, CORTES 45° E RODABANCA H=20CM COM FUROS PARA TORNEIRA E CUBA, COM REBAIXO PARA ÁREA MOLHADA - FORNECIMENTO E INSTALAÇÃO - 01 UNIDADE
B-006	340x60 CM - BANCADA EM QUARTZO BRANCO (SILESTONE WHITE STORM POLIDO) COM SAIA RETA H=10 CM, CORTES 45° E RODABANCA H=20CM COM FUROS PARA TORNEIRAS E CUBAS, COM REBAIXO PARA ÁREA MOLHADA - FORNECIMENTO E INSTALAÇÃO - 01 UNIDADE
B-007	340x60 CM - BANCADA EM 1" EM QUARTZO BRANCO (SILESTONE WHITE STORM POLIDO) COM SAIA RETA H=10 CM, CORTES 45° E RODABANCA H=20CM COM FUROS PARA TORNEIRA E CUBA, COM REBAIXO PARA ÁREA MOLHADA - FORNECIMENTO E INSTALAÇÃO - 01 UNIDADE
B-008	225x100 CM - BANCADA EM QUARTZO BRANCO (SILESTONE WHITE STORM POLIDO) COM SAIA RETA H=10 CM, CORTES 45° LATERAIS ATE O PISO EM QUARTZO BRANCO (SILESTONE WHITE STORM POLIDO, DIM: 100x100 CM, FORNECIMENTO E INSTALAÇÃO - 01 UNIDADE
B-009	400x60 CM - BANCADA EM QUARTZO BRANCO (SILESTONE WHITE STORM POLIDO) COM SAIA RETA H=10 CM, CORTES 45° E RODABANCA H=20CM COM FUROS PARA TORNEIRA E CUBA, COM REBAIXO PARA ÁREA MOLHADA - FORNECIMENTO E INSTALAÇÃO - 01 UNIDADE
B-010	165x45 CM - BANCADA EM QUARTZO BRANCO (SILESTONE WHITE STORM POLIDO) COM SAIA RETA H=10 CM, CORTES 45° E RODABANCA H=20CM - FORNECIMENTO E INSTALAÇÃO - 01 UNIDADE
B-011	380x60 CM - BANCADA EM QUARTZO BRANCO (SILESTONE WHITE STORM POLIDO) COM SAIA RETA H=10 CM, CORTES 45° E RODABANCA H=20CM - FORNECIMENTO E INSTALAÇÃO - 01 UNIDADE
B-012	225x100 CM - EM GRANITO PRETO SÃO GABRIEL, COM SAIA RETA H=10 CM CORTES 45°, LATERAIS ATE O PISO EM BR GRANITO PRETO SÃO GABRIEL, DIM: 100x100 CM - FORNECIMENTO E INSTALAÇÃO - 01 UNIDADE
B-013	240x60 CM - BANCADA EM GRANITO PRETO SÃO GABRIEL, ACABAMENTOS APARENTES EM MESA EQUILÁBRADA 45°, COM SAIA RETA H=10 CM E RODABANCA H=20CM COM FUROS PARA TORNEIRA E CUBA, COM REBAIXO PARA ÁREA MOLHADA - FORNECIMENTO E INSTALAÇÃO - 01 UNIDADE


	SESC ASA NORTE	Projeto: Unidade do SESC Asa Norte	Projeto: 13/17
		Conceito: Detalhamento - CME e Bancadas 01, 02, 03, 04 e 06	Escala: 1:25
		Data: Maio 2023	Desenho: Ewandro Camilo J. Carneiro

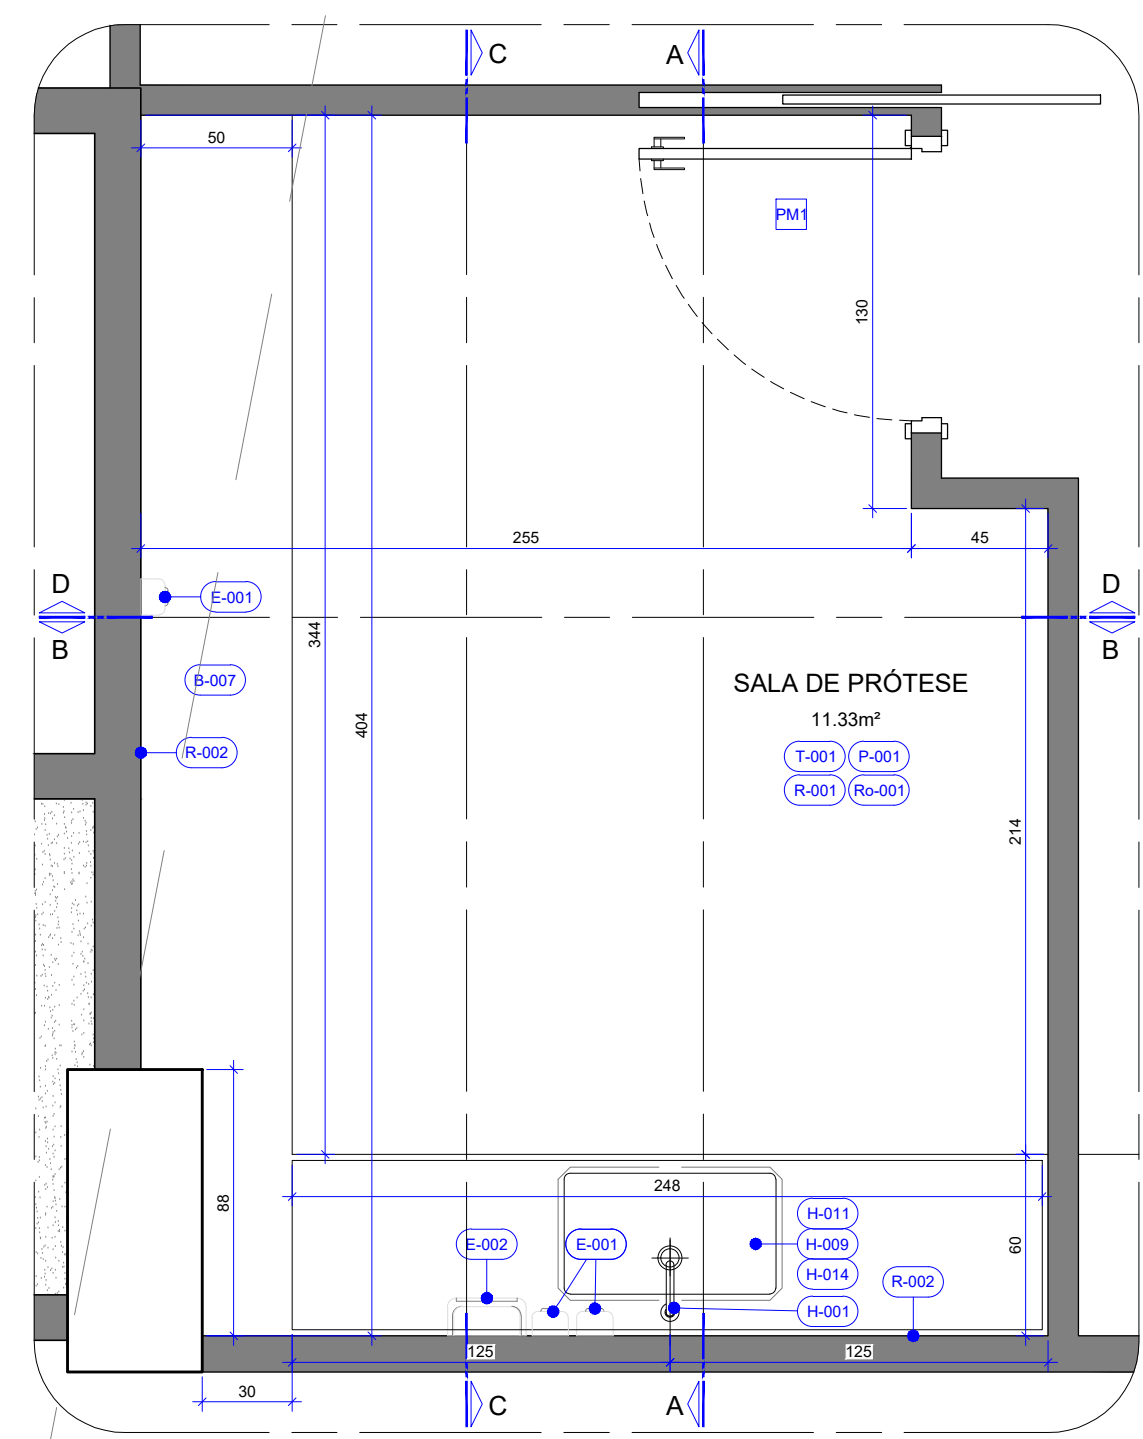


PLANTA BAIXA
DETALHAMENTO BALÇÃO 07
Esc. 1:25

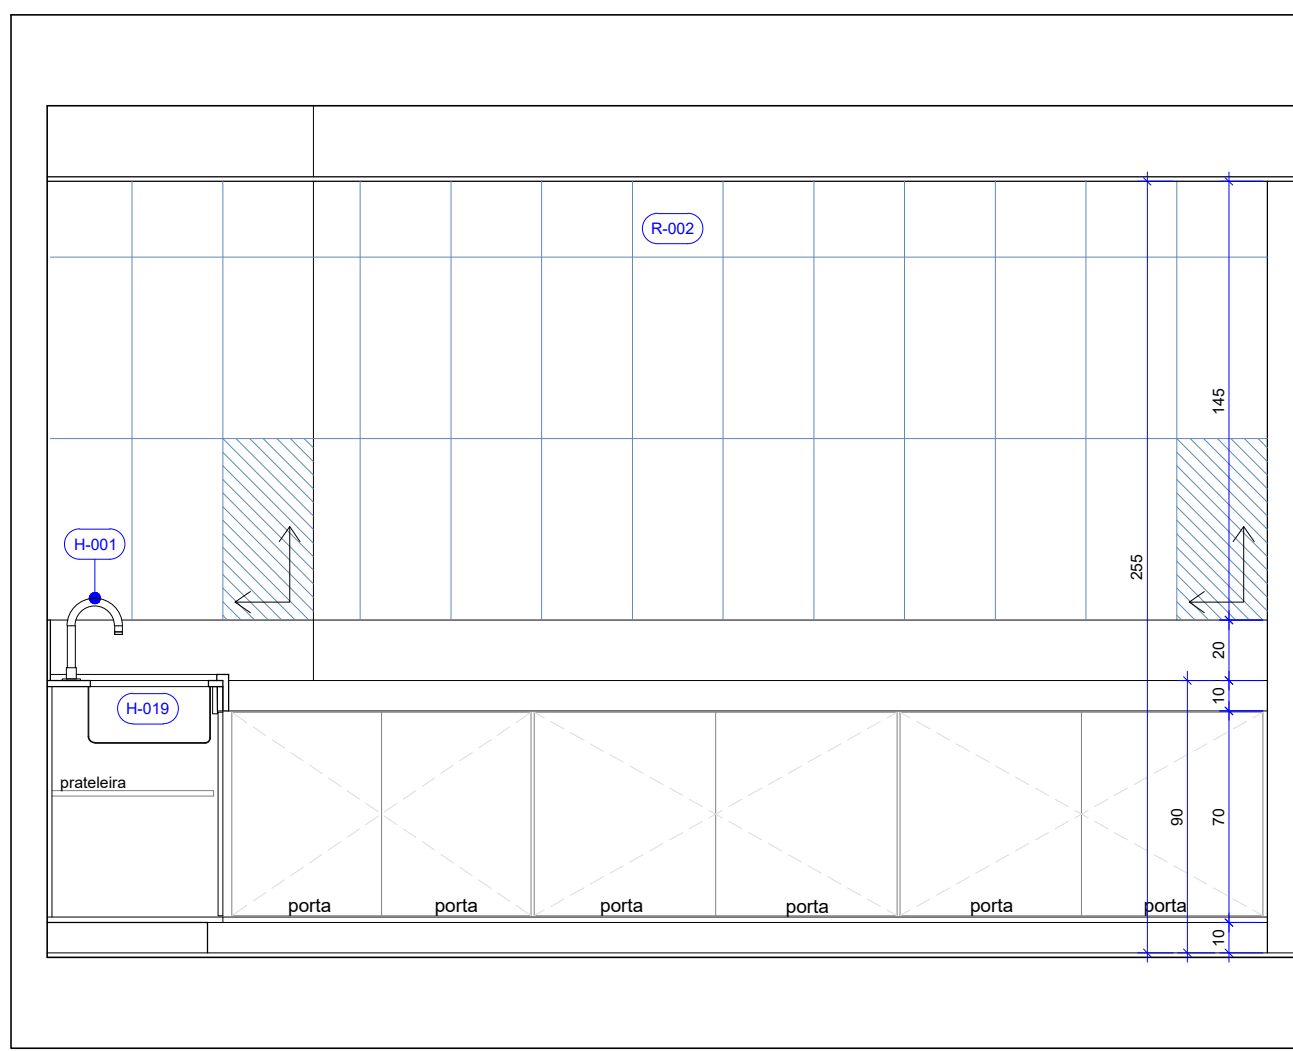


CORTE AA
DETALHAMENTO BALÇÃO 07
Esc. 1:25

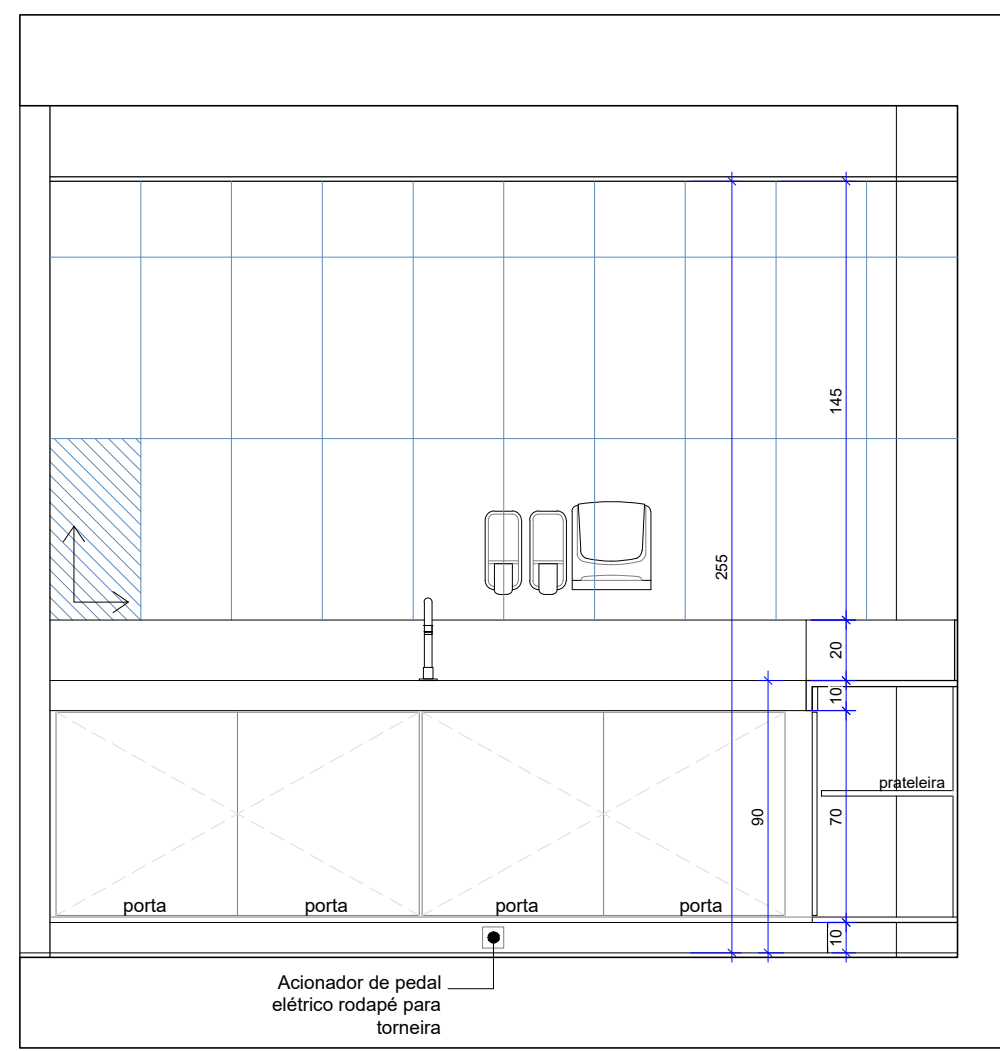

CORTE BB
DETALHAMENTO BALÇÃO 07
Esc. 1:25

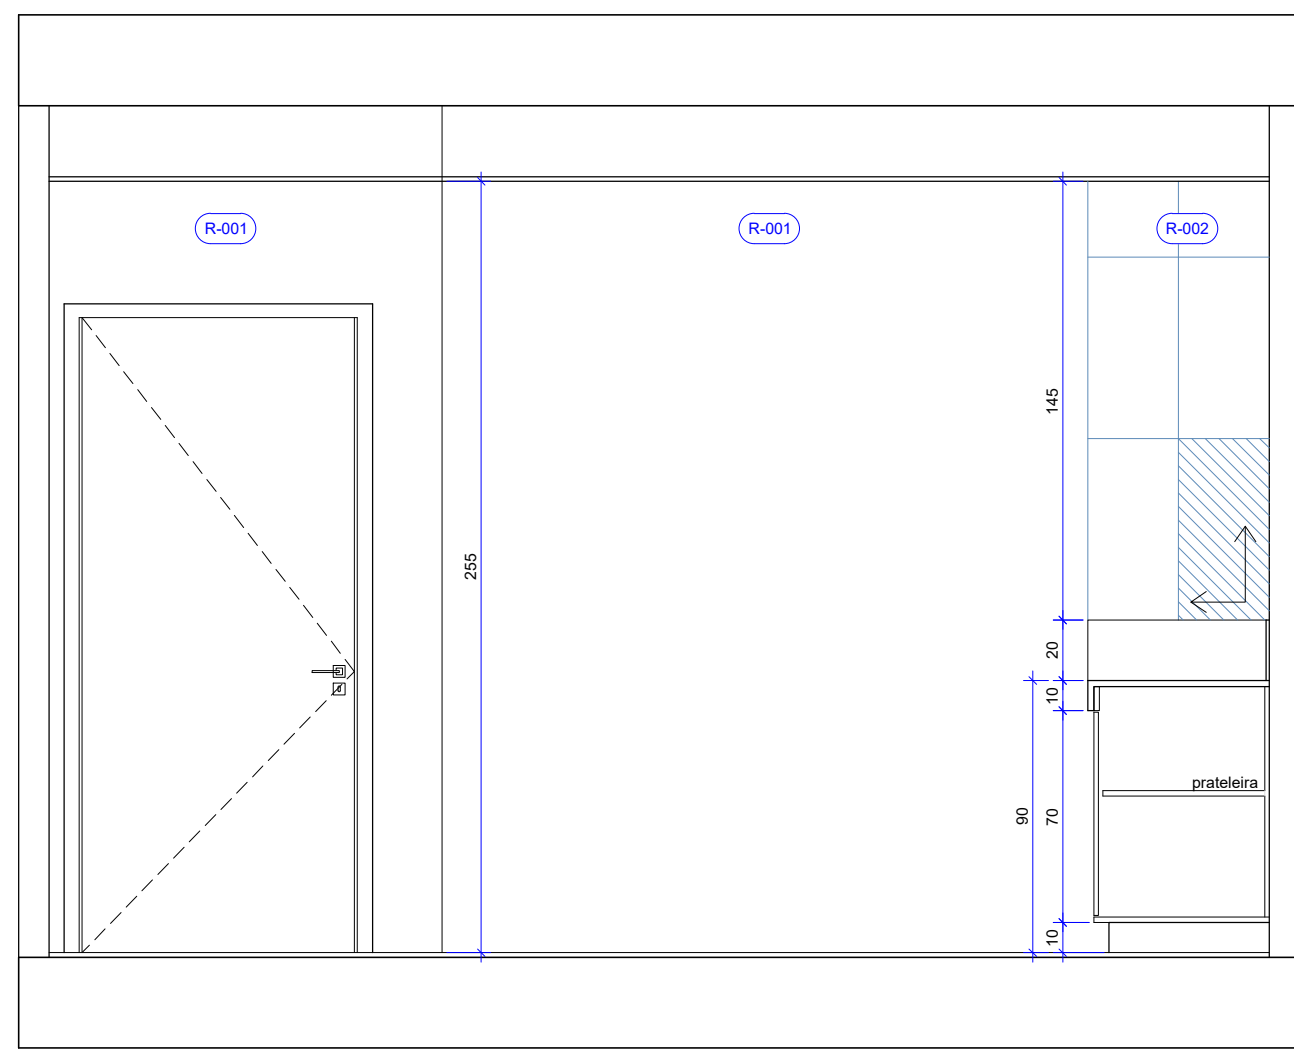

CORTE CC
DETALHAMENTO BALÇÃO 07
Esc. 1:25

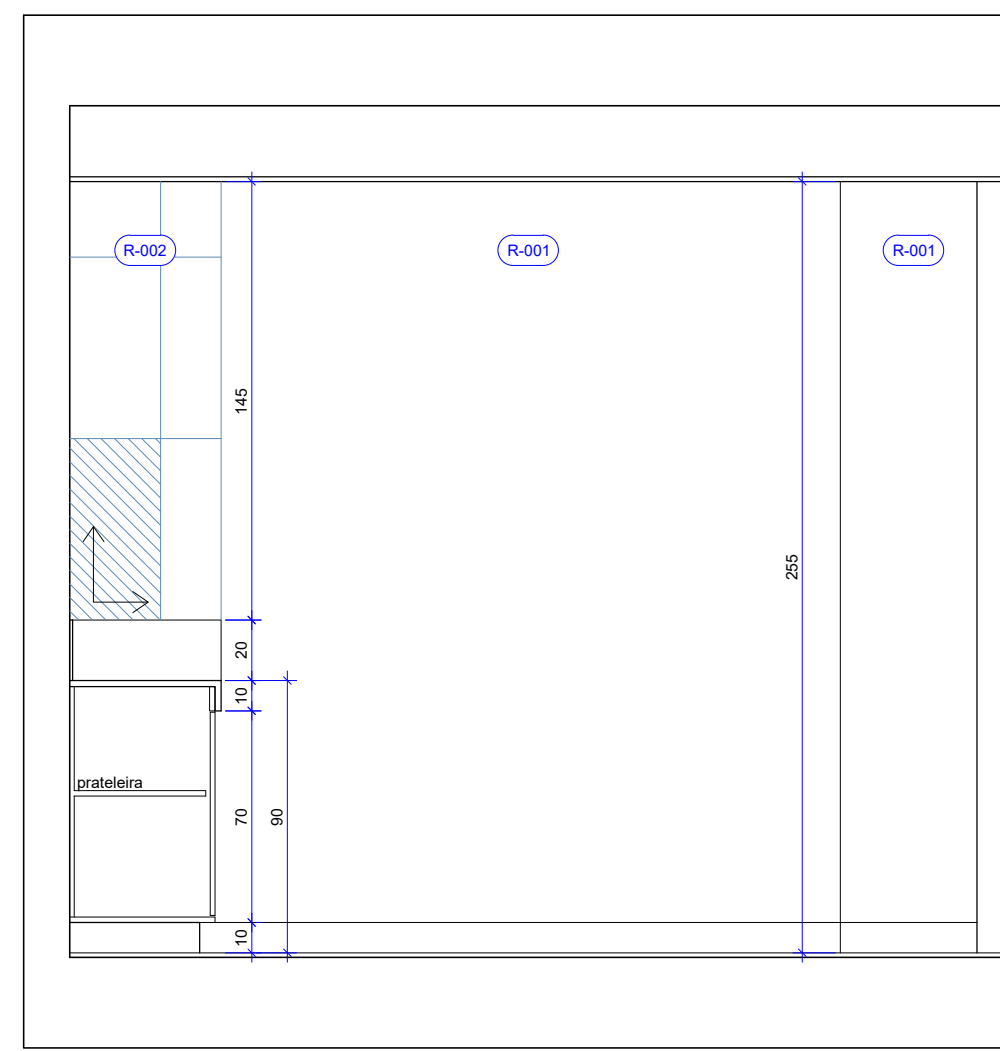

CORTE DD
DETALHAMENTO BALÇÃO 07
Esc. 1:25

- OBSERVAÇÕES
- SERVIÇOS EM OBTEDIÊNCIA ÀS ESPECIFICAÇÕES GERAIS E NORMAS DA ABNT;
 - QUALQUER ALTERAÇÃO DO PROJETO DEVERÁ SER SUBMETIDA À COINFRA E AO GESTOR DO CONTRATO DA OBRA DO SESC-DF, QUE DEVERÃO CARIMBAR E ASSINAR O APROVAÇÃO DA OBRA;
 - OS PROJETOS COMPLEMENTARES SERÃO ELABORADOS PELA CONTRATADA E DEVERÃO OBEDECER ÀS NORMAS DA ABNT E CONTER ARTIRRT, DEVENDO SER APRESENTADOS À COINFRA E AO GESTOR DO SESC-DF PARA APROVAÇÃO;
 - DEVERÁ SER REALIZADA VISITÓRIA AO LOCAL, PARA CONFIRMAR MEDIDAS DO PROJETO.

NOTAS GERAIS

- AS COTAS REFEREM-SE ÀS MEDIDAS ACABADAS
- DESENHOS EM CENTÍMETROS
- NÍVEIS EM METROS
- PARA EXECUÇÃO, TODAS AS MEDIDAS DEVEM SER CONFERIDAS NO LOCAL
- TODOS OS COMPARTIMENTOS TERÃO PISO E PAREDE IMPERMEABILIZADOS
- NOS COMPARTIMENTOS ONDE HAJA RALOS OU GRELHAS, DEVERÃO SER OBSERVADOS OS CAIMENTOS ADEQUADOS EM SUAS DIREÇÕES
- TODAS AS QUINAS VIVAS DE ALVENARIA DEVERÃO RECEBER CANALETA DE ALUMÍNIO NA COR BRANCA COM 1" PARA PROTEÇÃO
- TODAS AS BANCADAS DEVERÃO POSSUIR AO MENOS UMA TOMADA DUPLA (PREVER NO PROJETO COMPLEMENTAR).

MARCENARIA

- PARA OS ARMÁRIOS INSTALADOS NOS ESPAÇOS INFERIORES ÀS BANCADAS, SEGUE ESPECIFICAÇÕES:
- ESTRUTURA DOS ARMÁRIOS EM MDF BRANCO - ESPESSURA 18MM, COM ACABAMENTO DE FITA DE BORDA NA COR BRANCA.
 - PORTAS DE ABRIR EM MDF BRANCO - ESPESSURA 18MM, COM ACABAMENTOS BRANCOS.
 - PUXADORER DO TIPO CAVA PARA PORTAS E GAVETAS.
 - RODÍZIOS DE SILICONE 2 COM FREIO - CAPACIDADE DE CARGA DE 40KG POR RODÍZIO - ALTURA TOTAL: 50MM.
 - SAPATAS NIVELADORA PARA PROTEÇÃO E NIVELAMENTO NA COR PRETO FOSCO.
 - FECHADURA CROMADA CILINDRO 22MM, TRINCO LINGUETA COM ACIONAMENTO VERTICAL COM CHAVE.
- PARA A BANCADA 12 E 13:
- ESTRUTURA DOS ARMÁRIOS EM MDF PRETO - ESPESSURA 18MM, COM ACABAMENTO DE FITA DE BORDA NA COR PRETA.
 - PORTAS DE ABRIR EM MDF PRETO - ESPESSURA 18MM, COM ACABAMENTOS BRANCOS.
 - PUXADORER DO TIPO CAVA PARA PORTAS E GAVETAS.
 - RODÍZIOS DE SILICONE 2 COM FREIO - CAPACIDADE DE CARGA DE 40KG POR RODÍZIO - ALTURA TOTAL: 50MM.
 - SAPATAS NIVELADORA PARA PROTEÇÃO E NIVELAMENTO NA COR PRETO FOSCO.
 - FECHADURA CROMADA CILINDRO 22MM, TRINCO LINGUETA COM ACIONAMENTO VERTICAL COM CHAVE.

LEGENDA

PARQUES DE VEDAÇÃO	SIMBOLOGIA
	ALVENARIA
	INÍCIO DA PAGINAÇÃO
	PROJEÇÃO EQUIPAMENTO FIXO
	PROJEÇÃO INFERIOR

QUADRO DE ABERTURAS

ESQUADRIA	DIMENSÕES	PEITORIL	DESCRIÇÃO	MEDIDAS EM CENTÍMETROS	QUANT.
E-04	275 x 250		Divisor de esquadra com vidro temperado, com estrutura em alumínio na cor branca, conforme projeto arquitetônico. DIM. 275x250 cm.		02
E-05	203 x 100		Divisor de esquadra com vidro temperado, com estrutura em alumínio na cor branca, conforme projeto arquitetônico. DIM. 203x100 cm. Com janela de correr com 1" de folga. DIM. 100x100 cm. Inclui corrimão, travessa e fechadura.		02

MATERIAS E ACABAMENTOS

T-000	TETO - FORROS	H-000	PEÇAS HIDRÁULICAS
P-000	PISOS	M-000	MOBILIÁRIO
R-000	REVESTIMENTO - PAREDES	A-000	ACESSIBILIDADE
Sa-000	SOLEIRAS		


ESPECIFICAÇÃO DE MATERIAS

COD	DESCRIÇÃO
R-001	PAREDE ALVENARIA OU DRYWALL, REVESTIDA COM MASSA CORRIDA E PINTURA ACRILICA PREMIUM. ACABAMENTO FOSCO NA COR BRANCO GEL. - REF.: DECORA ACRILICO PREMIUM - CORAL
R-002	REVESTIMENTO CERÂMICO PARA PAREDES INTERNAS DIM. 30 x 40 cm NA COR BRANCA, BORDA RETIFICADA. ACABAMENTO BRILHANTE. REF.: LINHA GALICER WHITE BR - PORTOSELLO APLICADAS NA VERTICAL DO PISO AO TETO, JUNTA DE ASSENTAMENTO 2 mm E REJUNTANTE ACRILICO QUARTZOLIT NA COR BRANCA
H-001	BICA DE MESA PARA COZINHA; ACABAMENTO CROMADO; REF.: 2170C28 - DECA
H-002	COM ATUADOR DE PEDRA, MECANICO CROMADO PARA TORNEIRA PEDAL CLINI; REF.: 01 325 - PROFILUX
H-003	TORNEIRA DE MESA COM FECHAMENTO AUTOMATICO PARA LAVATORIO, ACABAMENTO CROMADO; REF.: MODELO ERGONOMIC, 1170-C, DECA
H-004	TORNEIRA DE MESA PARA COZINHA, BICA GIRATÓRIA COM AREJADOR ARTICULADO, ACIONAMENTO POR ALAVANCA, MECANISMO 1" DE VÓLTA, REF.: MODELO FAST, DECA, COM ELEMENTO DE FIXAÇÃO E INSTALAÇÃO HIDRÁULICA
H-008	CUBA DE EMBUTIR RETANGULAR, DIM.: 480x355 mm COM ELEMENTOS DE FIXAÇÃO E INSTALAÇÃO HIDRÁULICA, REF.: L 375-17 - DECA
H-009	CUBA DE EMBUTIR TRANSMONTA DESIGN COLLECTION QUADRIUM UNDERMOUNT EM AÇO INOX COM ACABAMENTO SCOTCH WHITE TIT U DIM.: 740x440 MM COM ELEMENTOS DE FIXAÇÃO E INSTALAÇÃO HIDRÁULICA, REF.: 9800112 - TRANSMONTA
H-010	CUBA DE EMBUTIR TRANSMONTA ISIS PLUS 2C 40 BL EM AÇO INOX ACETINADO DIM.: 800x390 MM COM ELEMENTOS DE FIXAÇÃO E INSTALAÇÃO HIDRÁULICA, REF.: 9801102 - TRANSMONTA
H-011	INSTALAÇÃO DE CAIXA DE RETENÇÃO DE GESSO
H-012	INSTALAÇÃO DE CAIXA DE GORDURA
H-014	CONJUNTO DE ACABAMENTO E REGISTRO DE GAVETA 1 E 1/2" COM CANOPLA, REF.: MODELO IZV 4900 37 - DECA
E-001	DISPENSER PARA SABÃO LÍQUIDO, ALCOOL EM GEL, REF.: MODELO INVIVO BRANCO - PREMISSE
E-002	DISPENSER PARA TOALHA DE PAPEL INTERFOLHADA, REF.: MODELO INVIVO BRANCO - PREMISSE
E-003	DISPENSER PARA PAPEL HIGIÊNICO ROLÃO, REF.: MODELO INVIVO BRANCO - PREMISSE
ES-007	ESPELHO CRISTAL PRATA 6 mm, LAMINADO, LAPIDADA RETA, DIM.: 340x65 cm, COLADO - 01 UNIDADE.


ESPECIFICAÇÃO DAS BANCADAS

B-001	60X50 CM - BANCADA EM QUARTZO BRANCO (ISELSTONE WHITE STORM POLIDO) COM SAIA RETA H=10 CM, CORTES 45° E RODBANCA H=20CM COM FUROS PARA TORNEIRA E CUBA, COM REBAIXO PARA ÁREA MOLHADA - FORNECIMENTO E INSTALAÇÃO - 03 UNIDADES
B-002	60X50 CM - BANCADA EM QUARTZO BRANCO (ISELSTONE WHITE STORM POLIDO) COM SAIA RETA H=10 CM, CORTES 45° E RODBANCA H=20CM COM FUROS PARA TORNEIRA E CUBA, COM REBAIXO PARA ÁREA MOLHADA - FORNECIMENTO E INSTALAÇÃO - 03 UNIDADES
B-003	60X50 CM - BANCADA EM QUARTZO BRANCO (ISELSTONE WHITE STORM POLIDO) COM SAIA RETA H=10 CM, CORTES 45° E RODBANCA H=20CM COM FUROS PARA TORNEIRA E CUBA, COM REBAIXO PARA ÁREA MOLHADA - FORNECIMENTO E INSTALAÇÃO - 02 UNIDADES
B-004	60X50 CM - BANCADA EM QUARTZO BRANCO (ISELSTONE WHITE STORM POLIDO) COM SAIA RETA H=10 CM, CORTES 45° E RODBANCA H=20CM COM FUROS PARA TORNEIRA E CUBA, COM REBAIXO PARA ÁREA MOLHADA - FORNECIMENTO E INSTALAÇÃO - 01 UNIDADE
B-006	34X50 CM - BANCADA EM QUARTZO BRANCO (ISELSTONE WHITE STORM POLIDO) COM SAIA RETA H=10 CM, CORTES 45° E RODBANCA H=20CM COM FUROS PARA TORNEIRAS E CUBAS, COM REBAIXO PARA ÁREA MOLHADA - FORNECIMENTO E INSTALAÇÃO - 01 UNIDADE
B-007	34X50 CM - BANCADA EM QUARTZO BRANCO (ISELSTONE WHITE STORM POLIDO) COM SAIA RETA H=10 CM, CORTES 45° E RODBANCA H=20CM COM FUROS PARA TORNEIRA E CUBA, COM REBAIXO PARA ÁREA MOLHADA - FORNECIMENTO E INSTALAÇÃO - 01 UNIDADE
B-008	22X100 CM - BANCADA EM QUARTZO BRANCO (ISELSTONE WHITE STORM POLIDO) COM SAIA RETA H=10 CM, CORTES 45° LATERAIS ATE O PISO EM QUARTZO BRANCO (ISELSTONE WHITE STORM POLIDO), DIM. 100X100 CM - FORNECIMENTO E INSTALAÇÃO - 01 UNIDADE
B-009	40X100 CM - BANCADA EM QUARTZO BRANCO (ISELSTONE WHITE STORM POLIDO) COM SAIA RETA H=10 CM, CORTES 45° E RODBANCA H=20CM COM FUROS PARA TORNEIRA E CUBA, COM REBAIXO PARA ÁREA MOLHADA - FORNECIMENTO E INSTALAÇÃO - 01 UNIDADE
B-010	16X46 CM - BANCADA EM QUARTZO BRANCO (ISELSTONE WHITE STORM POLIDO) COM SAIA RETA H=10 CM, CORTES 45° E RODBANCA H=20CM - FORNECIMENTO E INSTALAÇÃO - 01 UNIDADE
B-011	38X100 CM - BANCADA EM QUARTZO BRANCO (ISELSTONE WHITE STORM POLIDO) COM SAIA RETA H=10 CM, CORTES 45° E RODBANCA H=20CM - FORNECIMENTO E INSTALAÇÃO - 01 UNIDADE
B-012	22X100 CM - EM GRANITO PRETO SÃO GABRIEL, COM SAIA RETA H=10 CM CORTES 45°, LATERAIS ATE O PISO EM GRANITO PRETO SÃO GABRIEL, DIM. 100X100 CM - FORNECIMENTO E INSTALAÇÃO - 01 UNIDADE
B-013	24X100 CM - BANCADA EM GRANITO PRETO SÃO GABRIEL, ACABAMENTOS APARTEIS EM MESA EQUILÁBRADA 45°, COM SAIA RETA H=10 CM E RODBANCA H=20CM COM FUROS PARA TORNEIRA E CUBA, COM REBAIXO PARA ÁREA MOLHADA - FORNECIMENTO E INSTALAÇÃO - 01 UNIDADE


SESC ASA NORTE			
Projeto	Unidade do SESC Asa Norte - Vestiários da Academia	Prancha	14/17
Conteúdo	Planta baixa de paginação e vistas	Escola	1/25
Data	Maio 2023	Desenho	Ewélto Camille J. Carvalho
		Revisão	R02

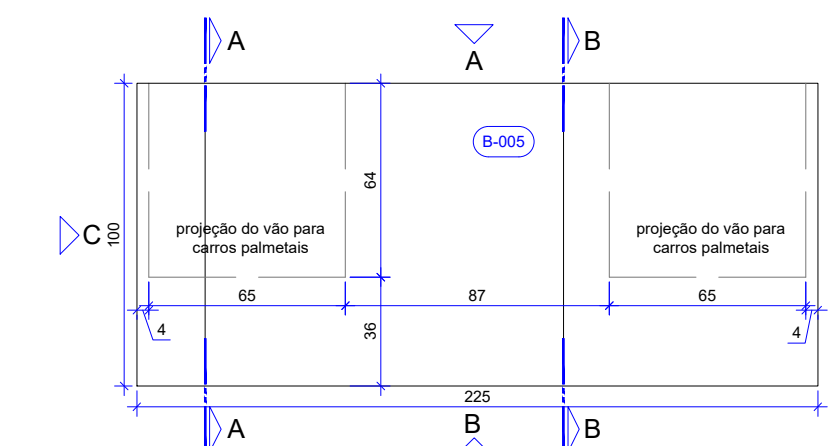


PLANTA BAIXA
DETALHAMENTO BALÇÃO 09
Esc. 1:25

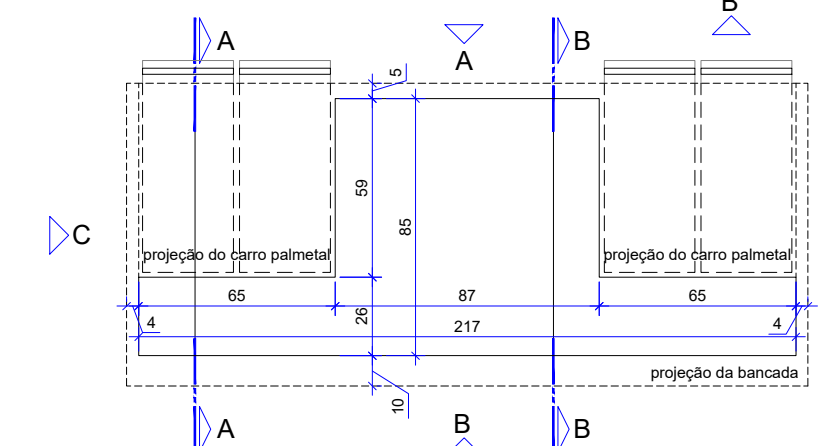


PLANTA BAIXA (BASE)
DETALHAMENTO BALÇÃO 09
Esc. 1:25

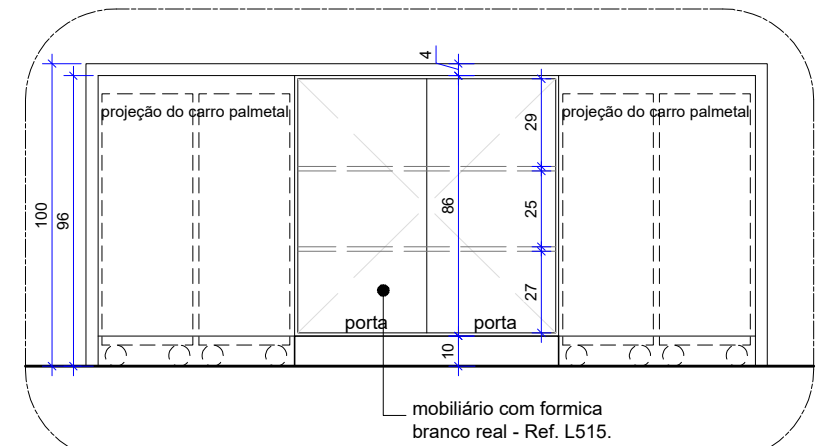


VISTA "A"
DETALHAMENTO BALÇÃO 09
Esc. 1:25

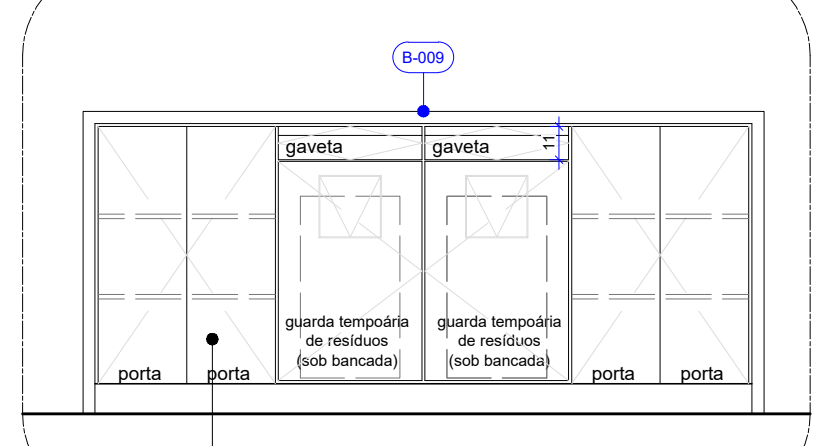


VISTA "B"
DETALHAMENTO BALÇÃO 09
Esc. 1:25

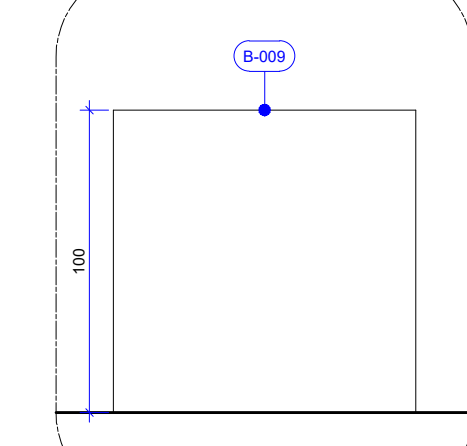


VISTA "C"
DETALHAMENTO BALÇÃO 09
Esc. 1:25

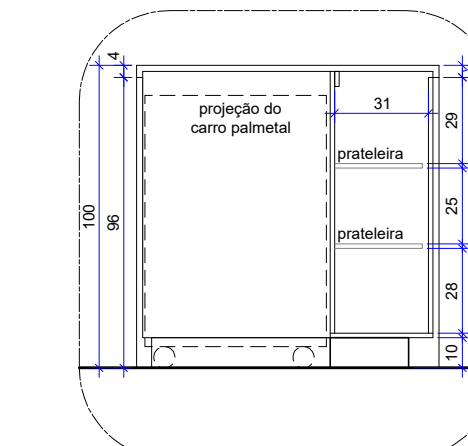


CORTE AA
DETALHAMENTO BALÇÃO 09
Esc. 1:25

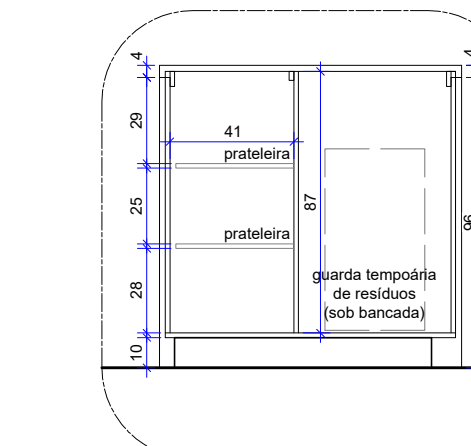


CORTE BB
DETALHAMENTO BALÇÃO 09
Esc. 1:25

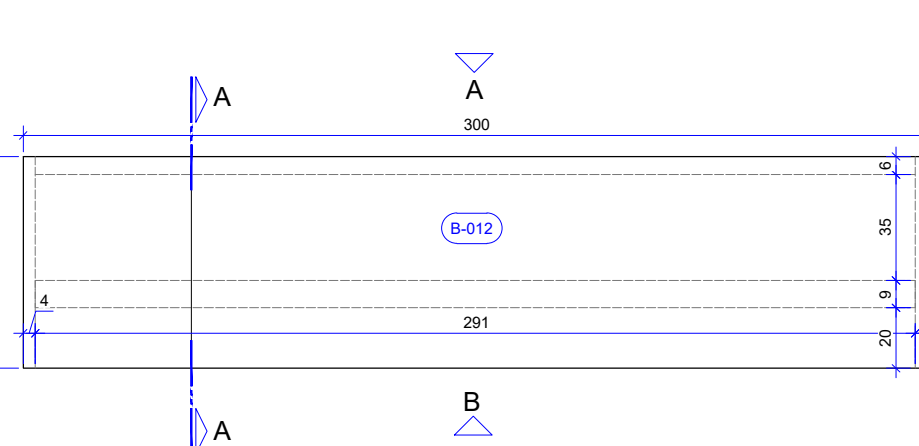


PLANTA BAIXA
DETALHAMENTO BALÇÃO 12
Esc. 1:25

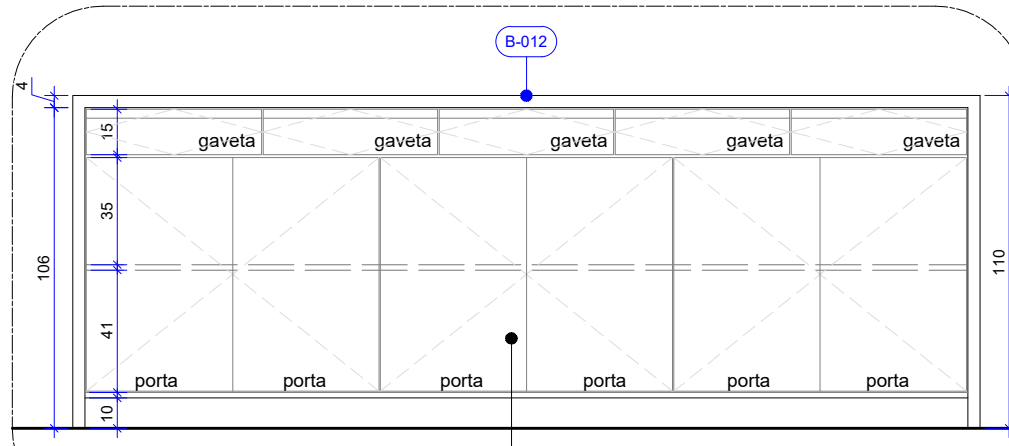


VISTA "A"
DETALHAMENTO BALÇÃO 12
Esc. 1:25

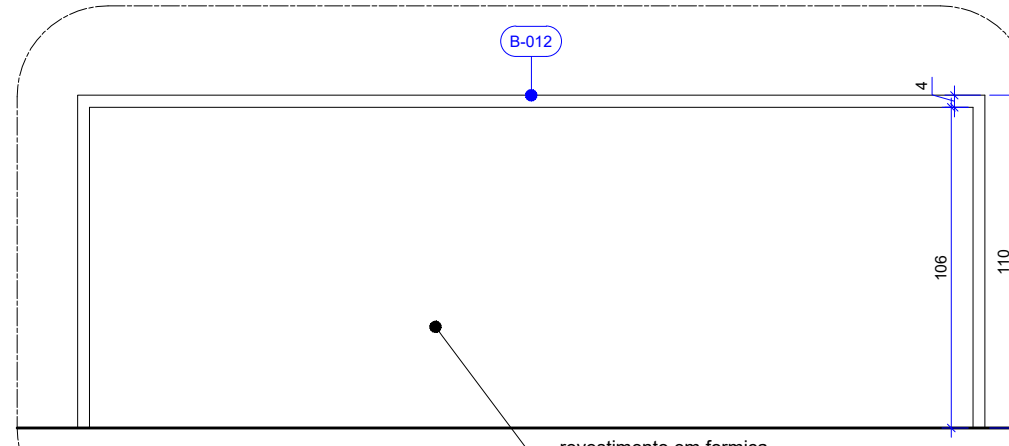


VISTA "B"
DETALHAMENTO BALÇÃO 12
Esc. 1:25

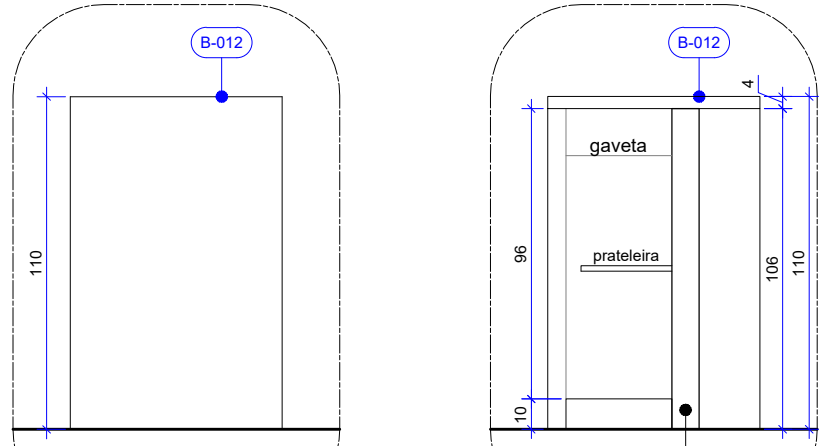


VISTA "C"
DETALHAMENTO BALÇÃO 12
Esc. 1:25

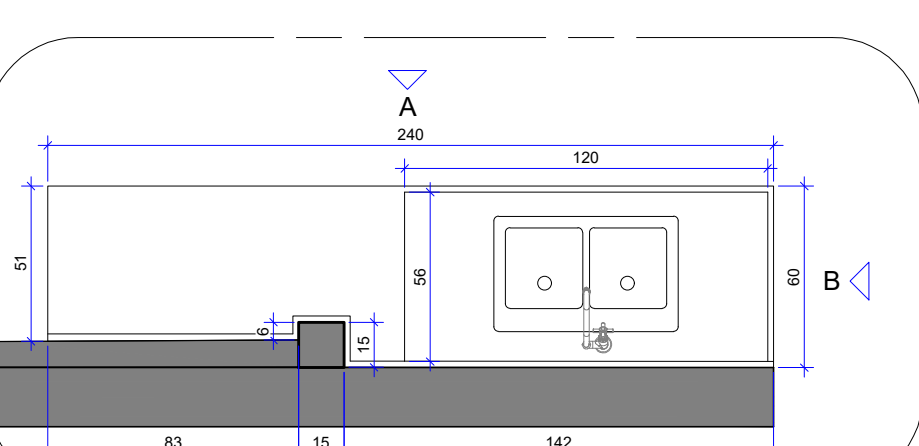


PLANTA BAIXA
DETALHAMENTO BALÇÃO 13
Esc. 1:25

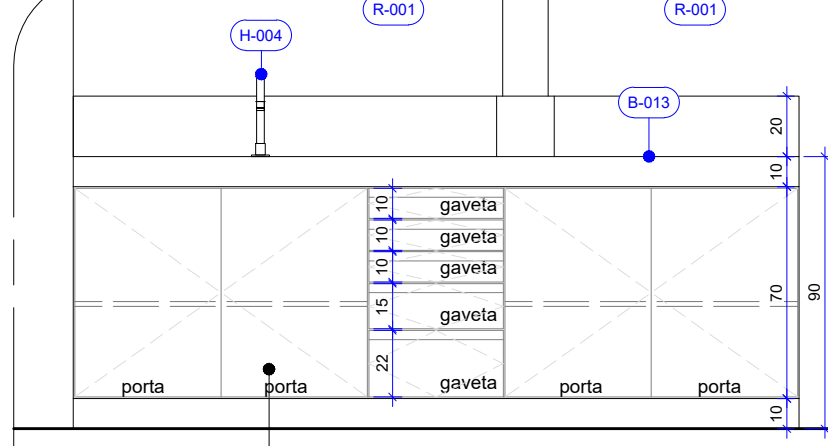


VISTA "A"
DETALHAMENTO BALÇÃO 13
Esc. 1:25

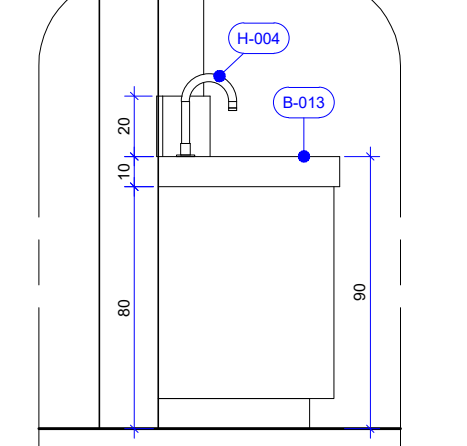


VISTA "B"
DETALHAMENTO BALÇÃO 13
Esc. 1:25

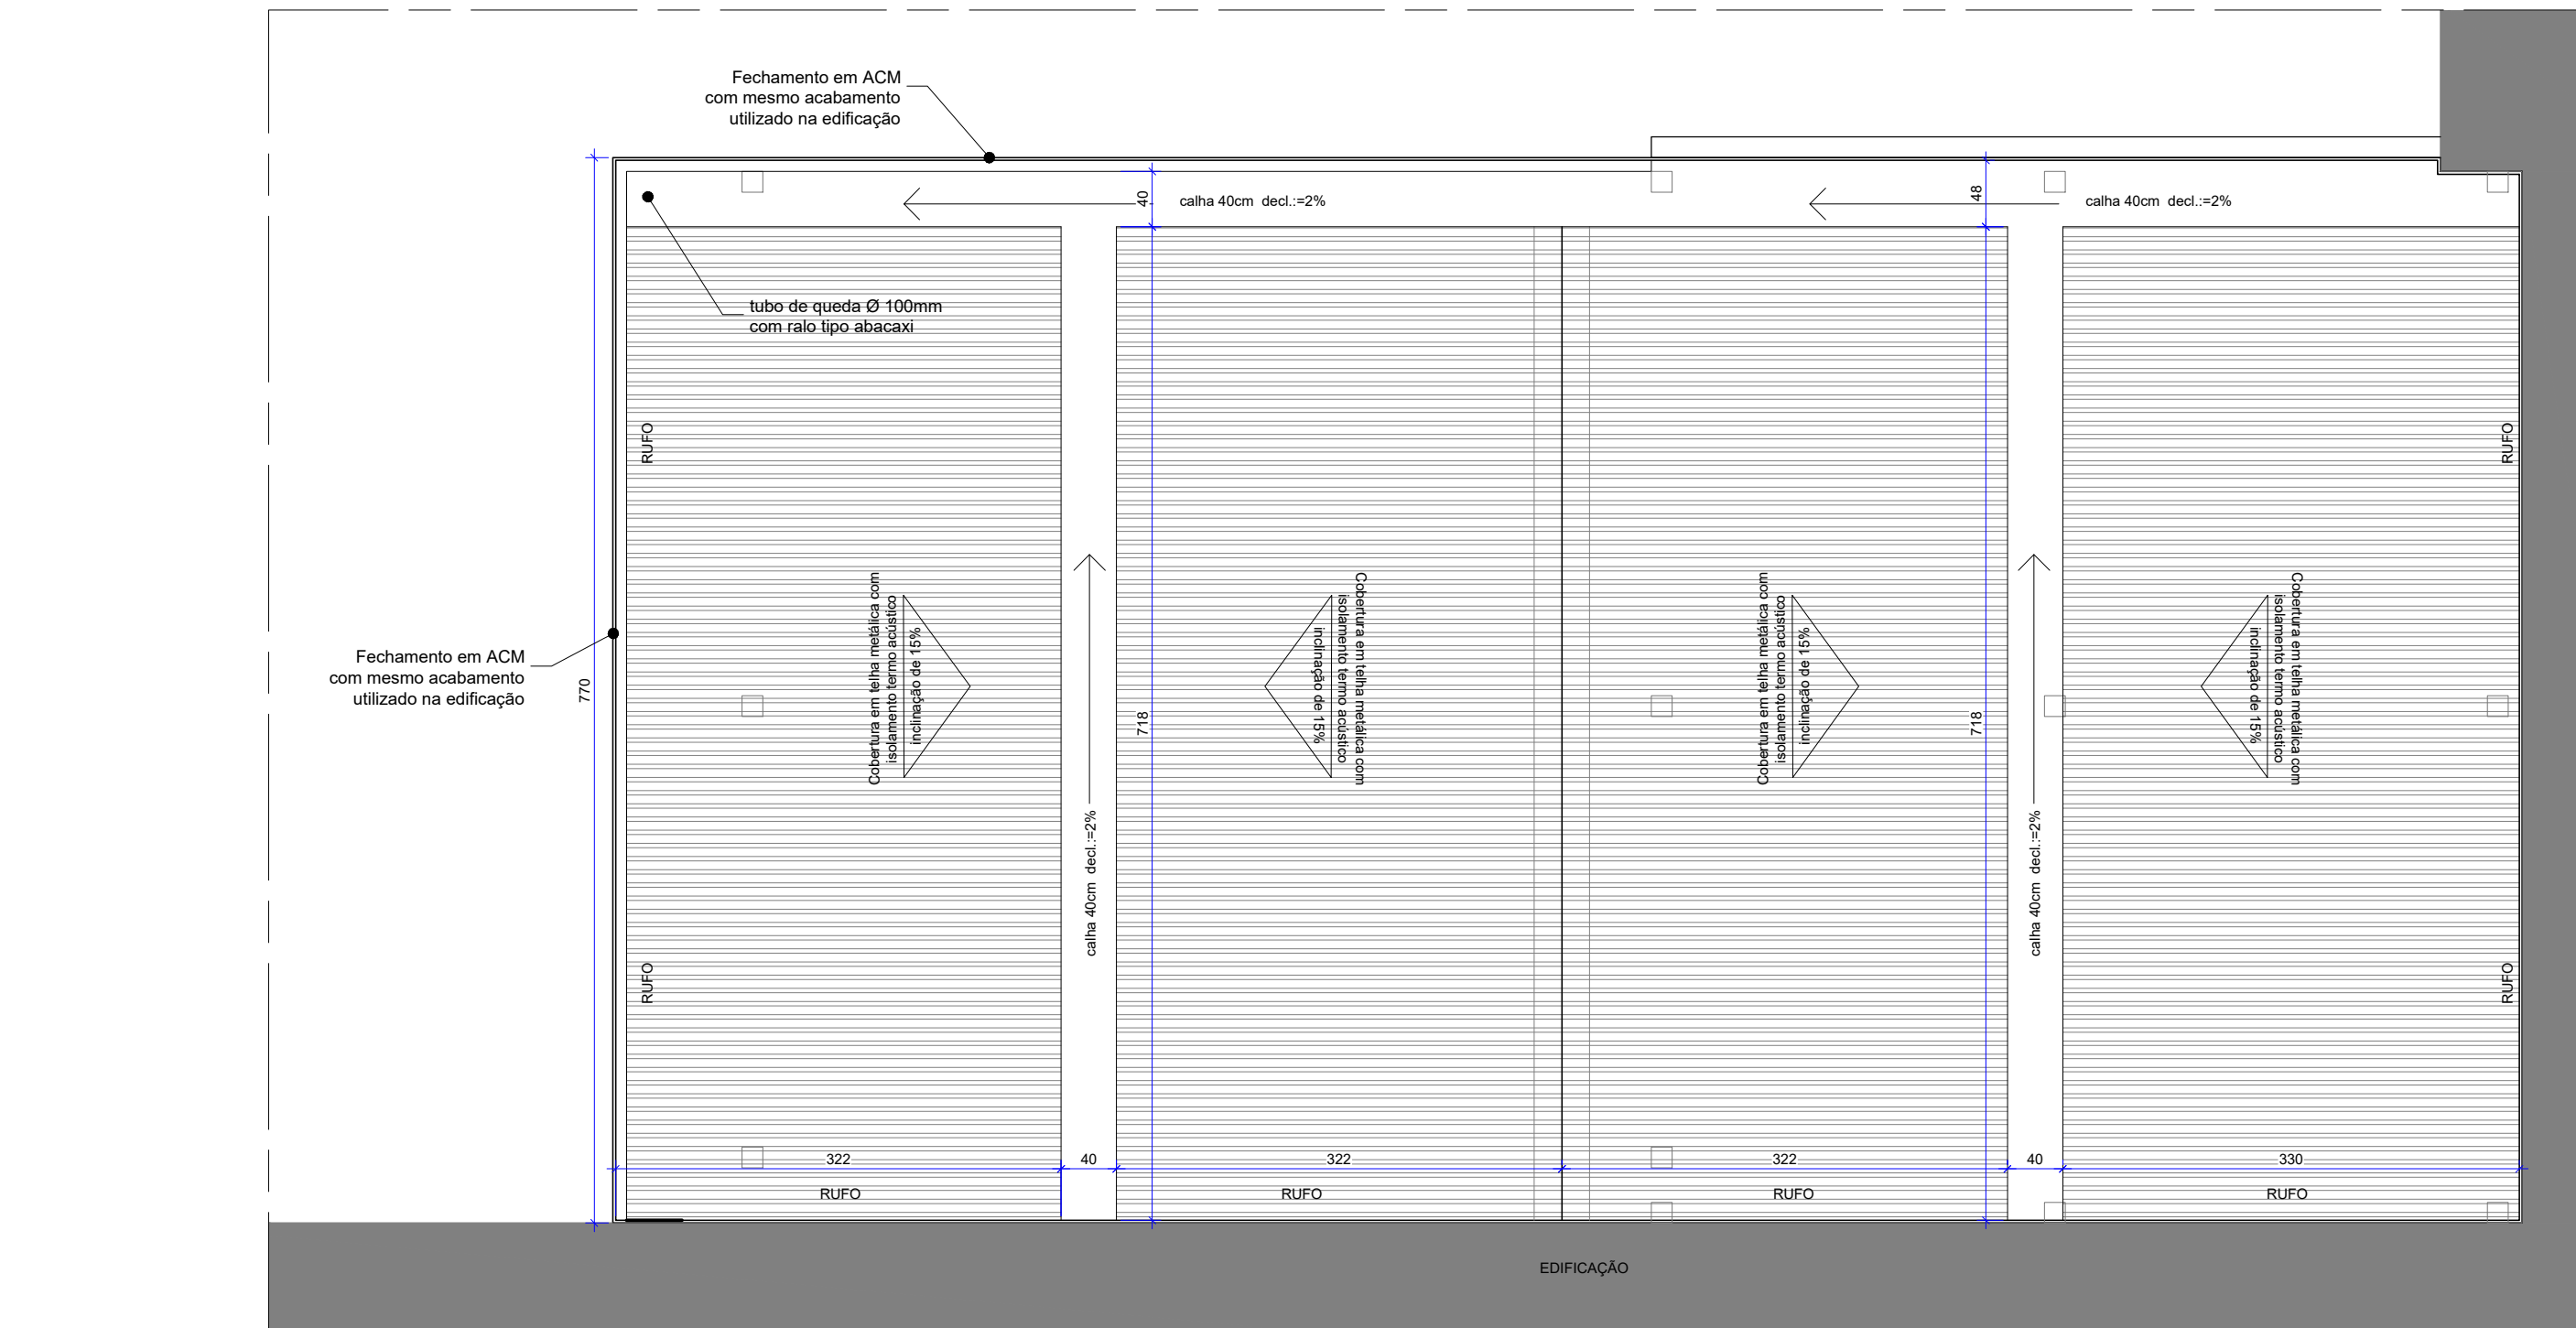


PLANTA DE COBERTURA
COBERTURA DO ESPAÇO DA LANÇONETE
Esc. 1:25

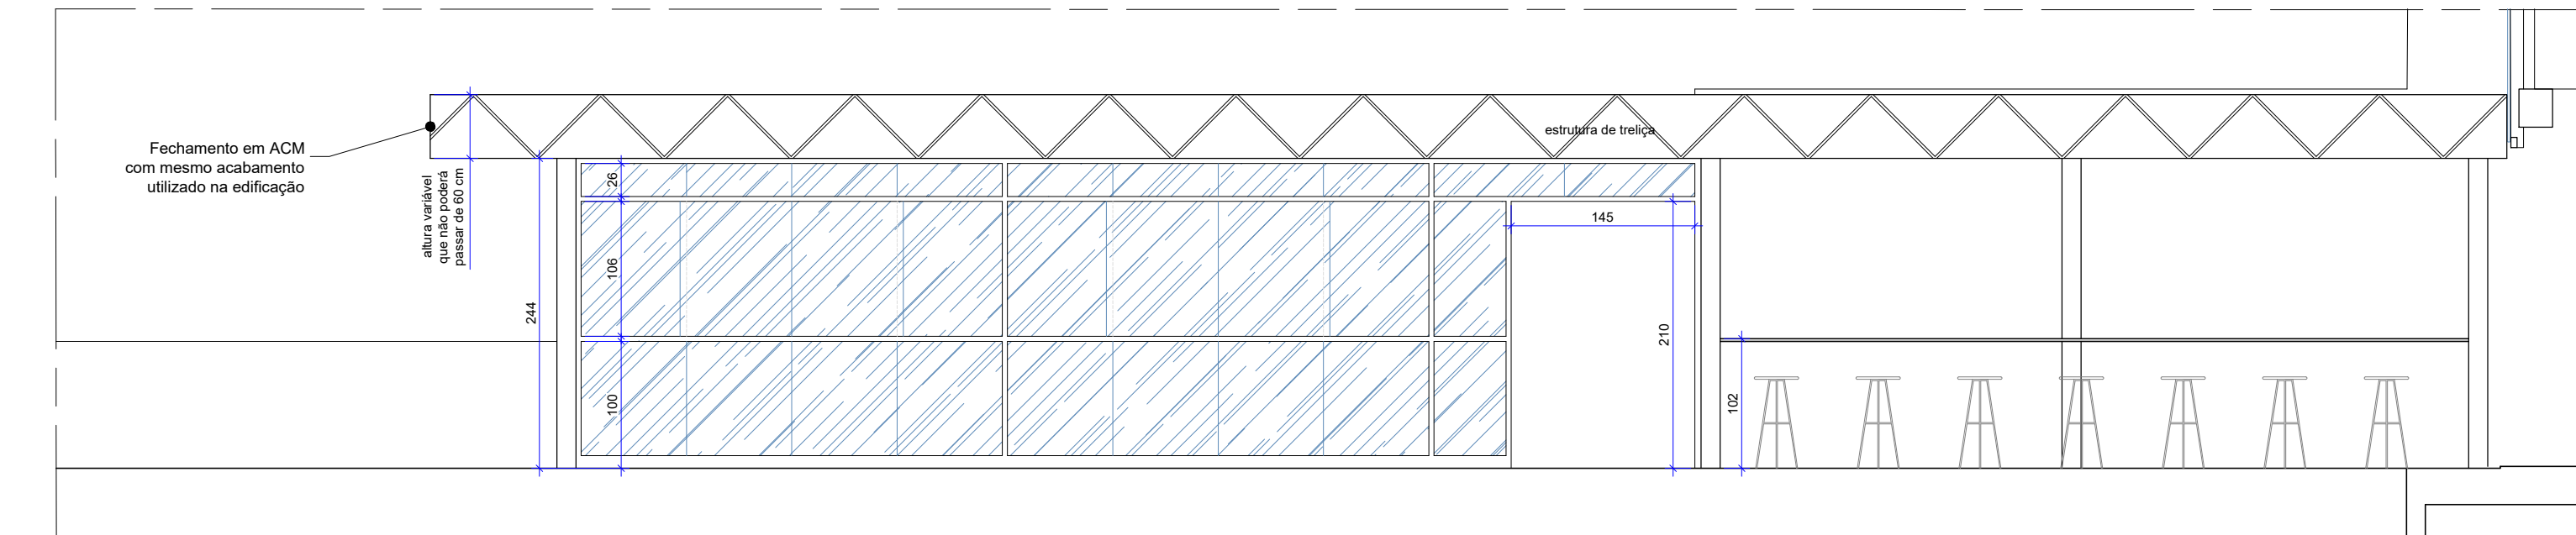


CORTE AA
DETALHAMENTO DO ESPAÇO DA LANÇONETE
Esc. 1:25

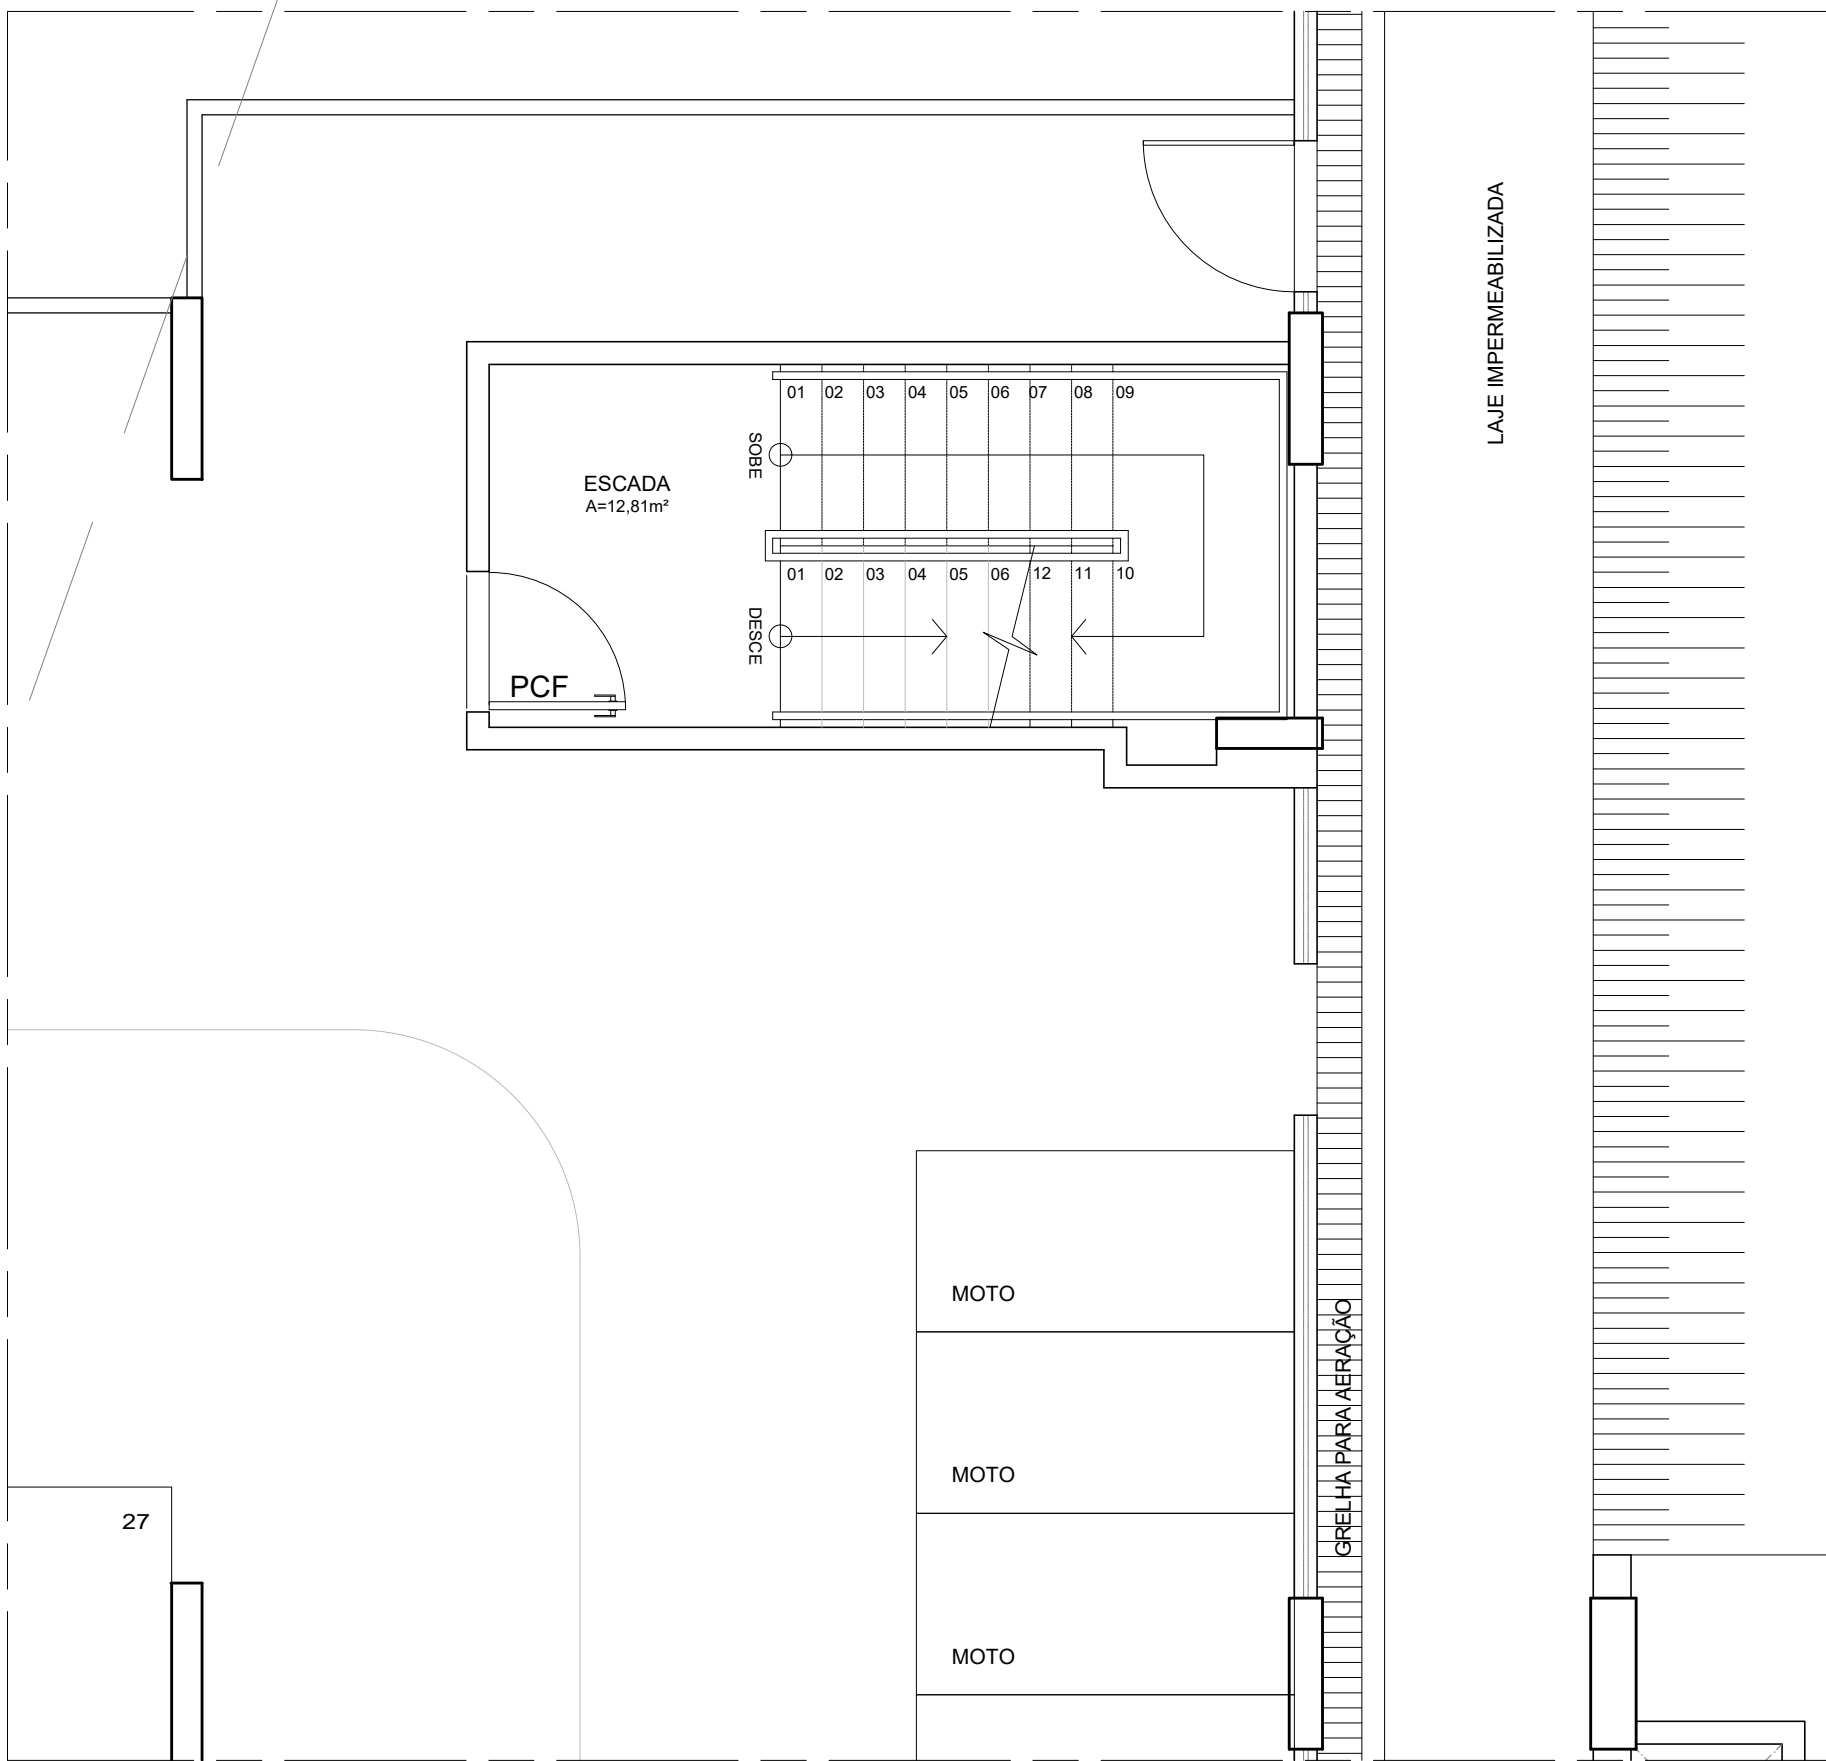


96
P15
PLANTA BAIXA - SITUAÇÃO ATUAL
CASA DE MÁQUINAS - 2º SUBSOLO
Esc.: 1/50

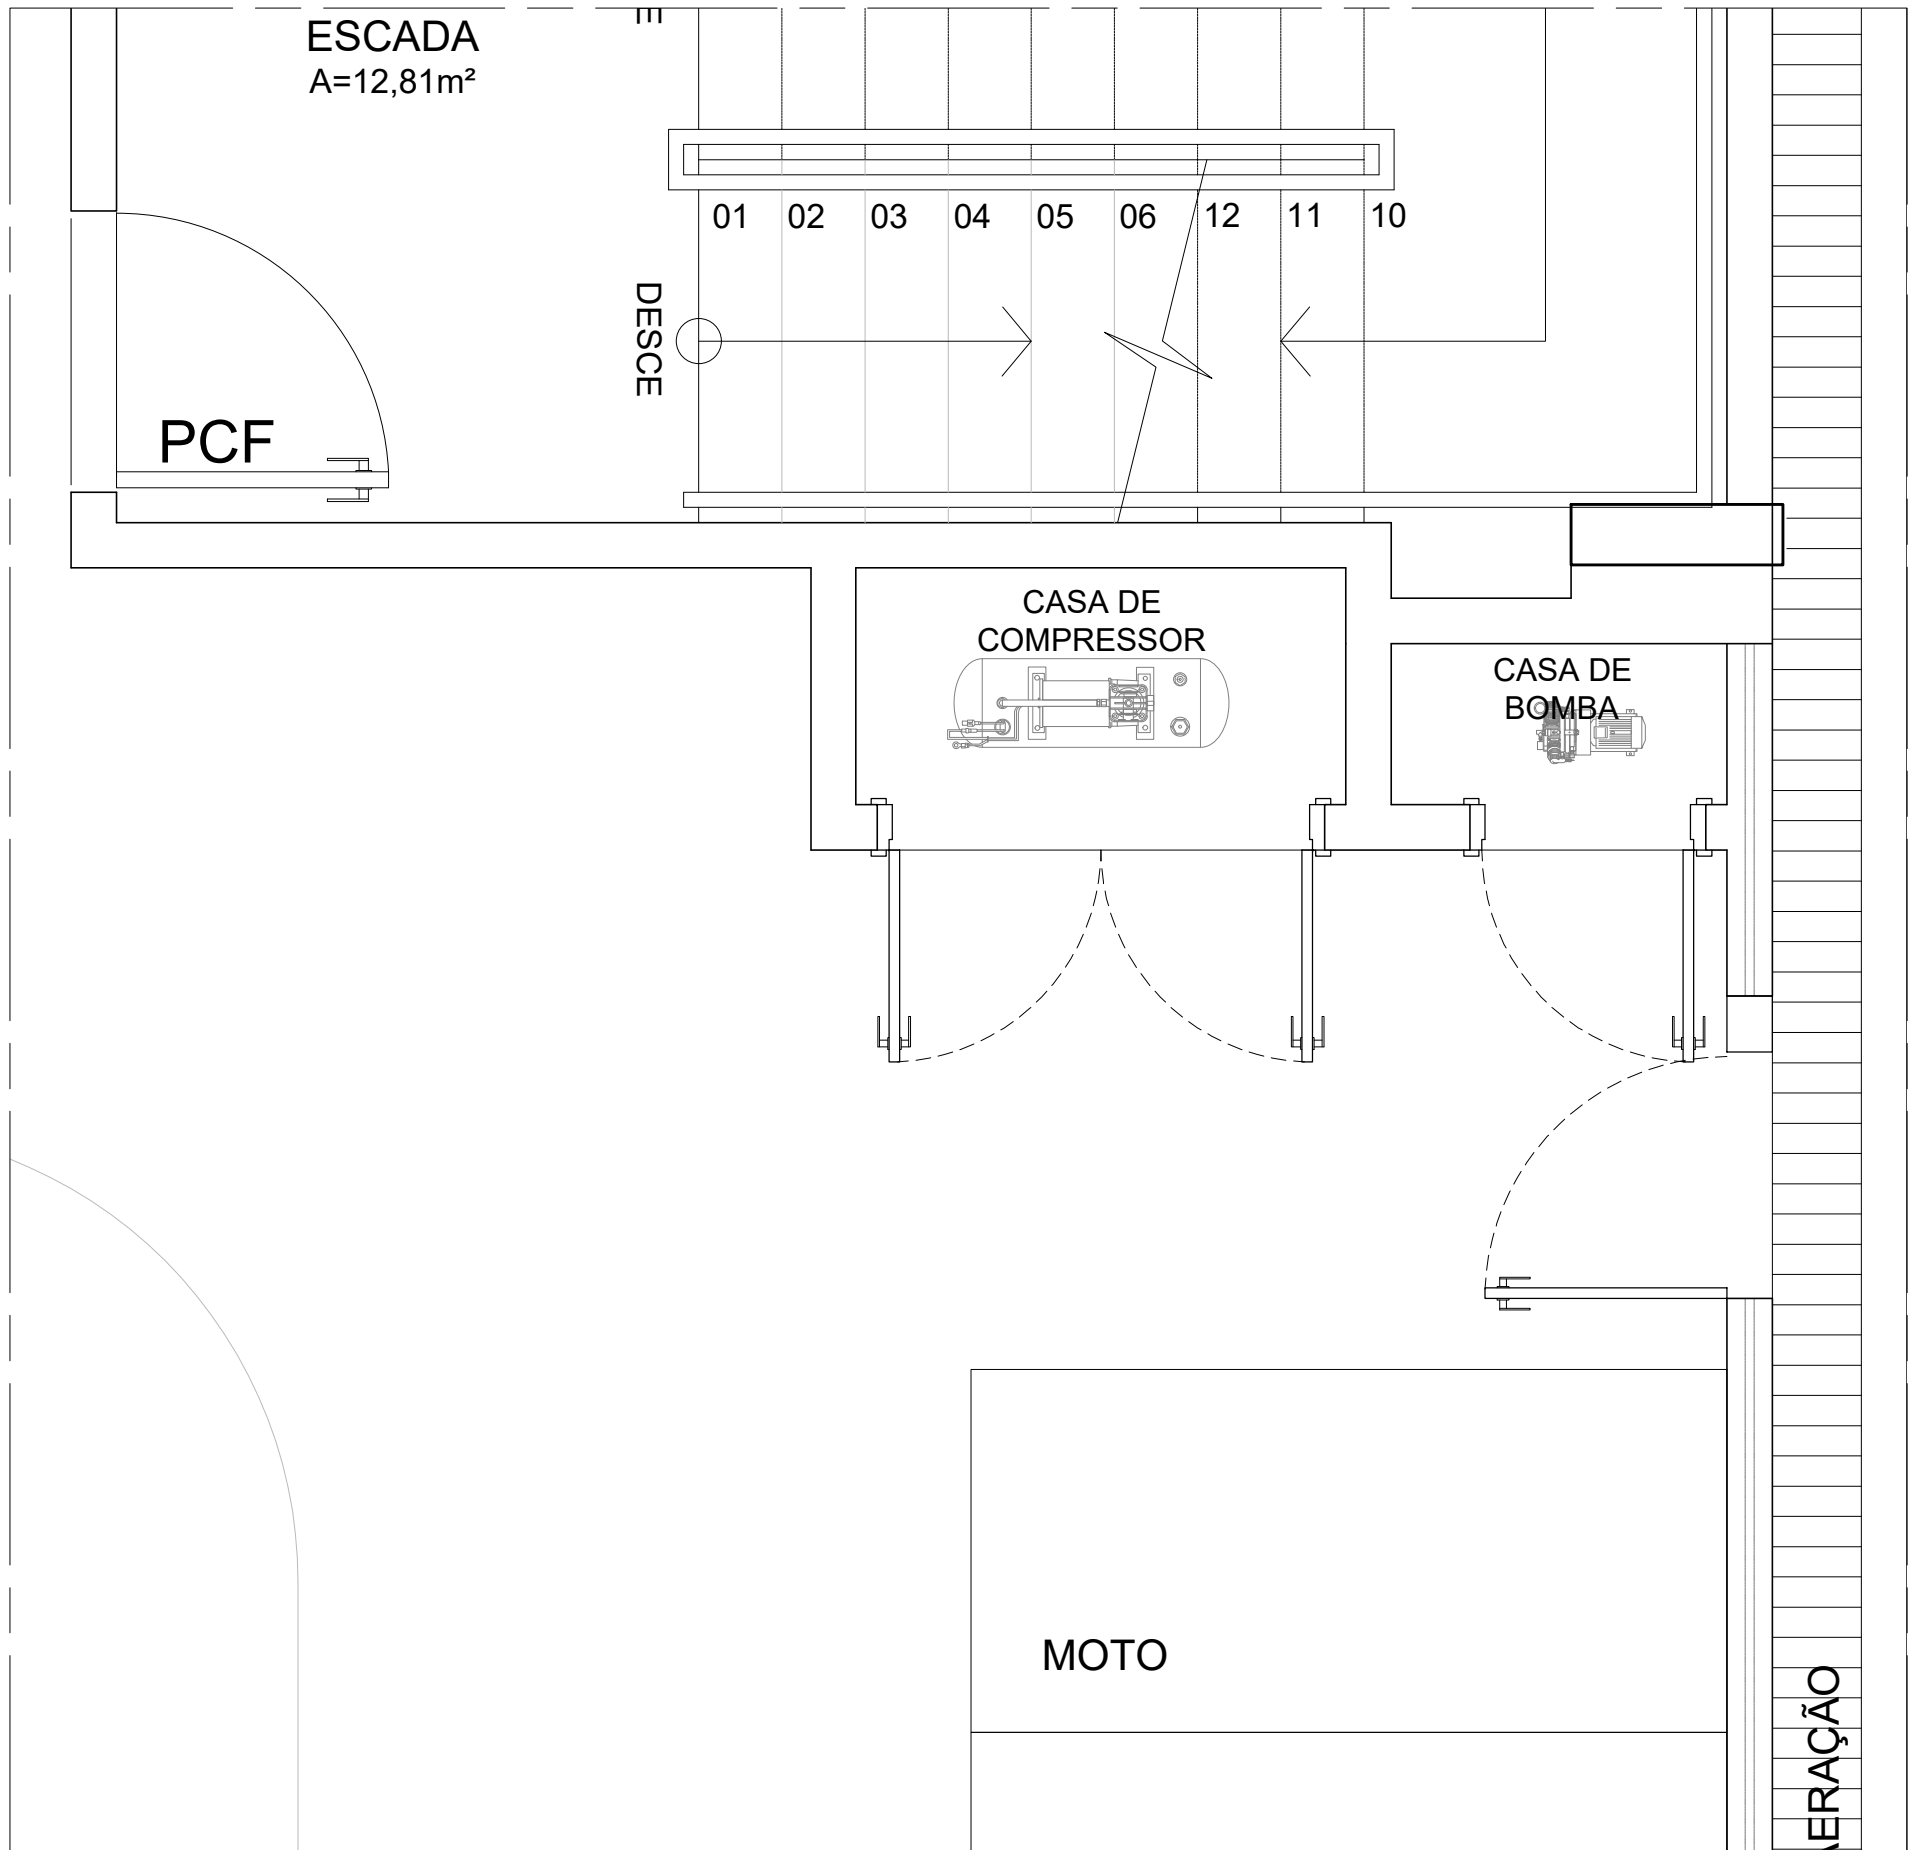

97
P15
PLANTA BAIXA DE LAYOUT - NOVA SITUAÇÃO
CASA DE MÁQUINAS - 2º SUBSOLO
Esc.: 1/25

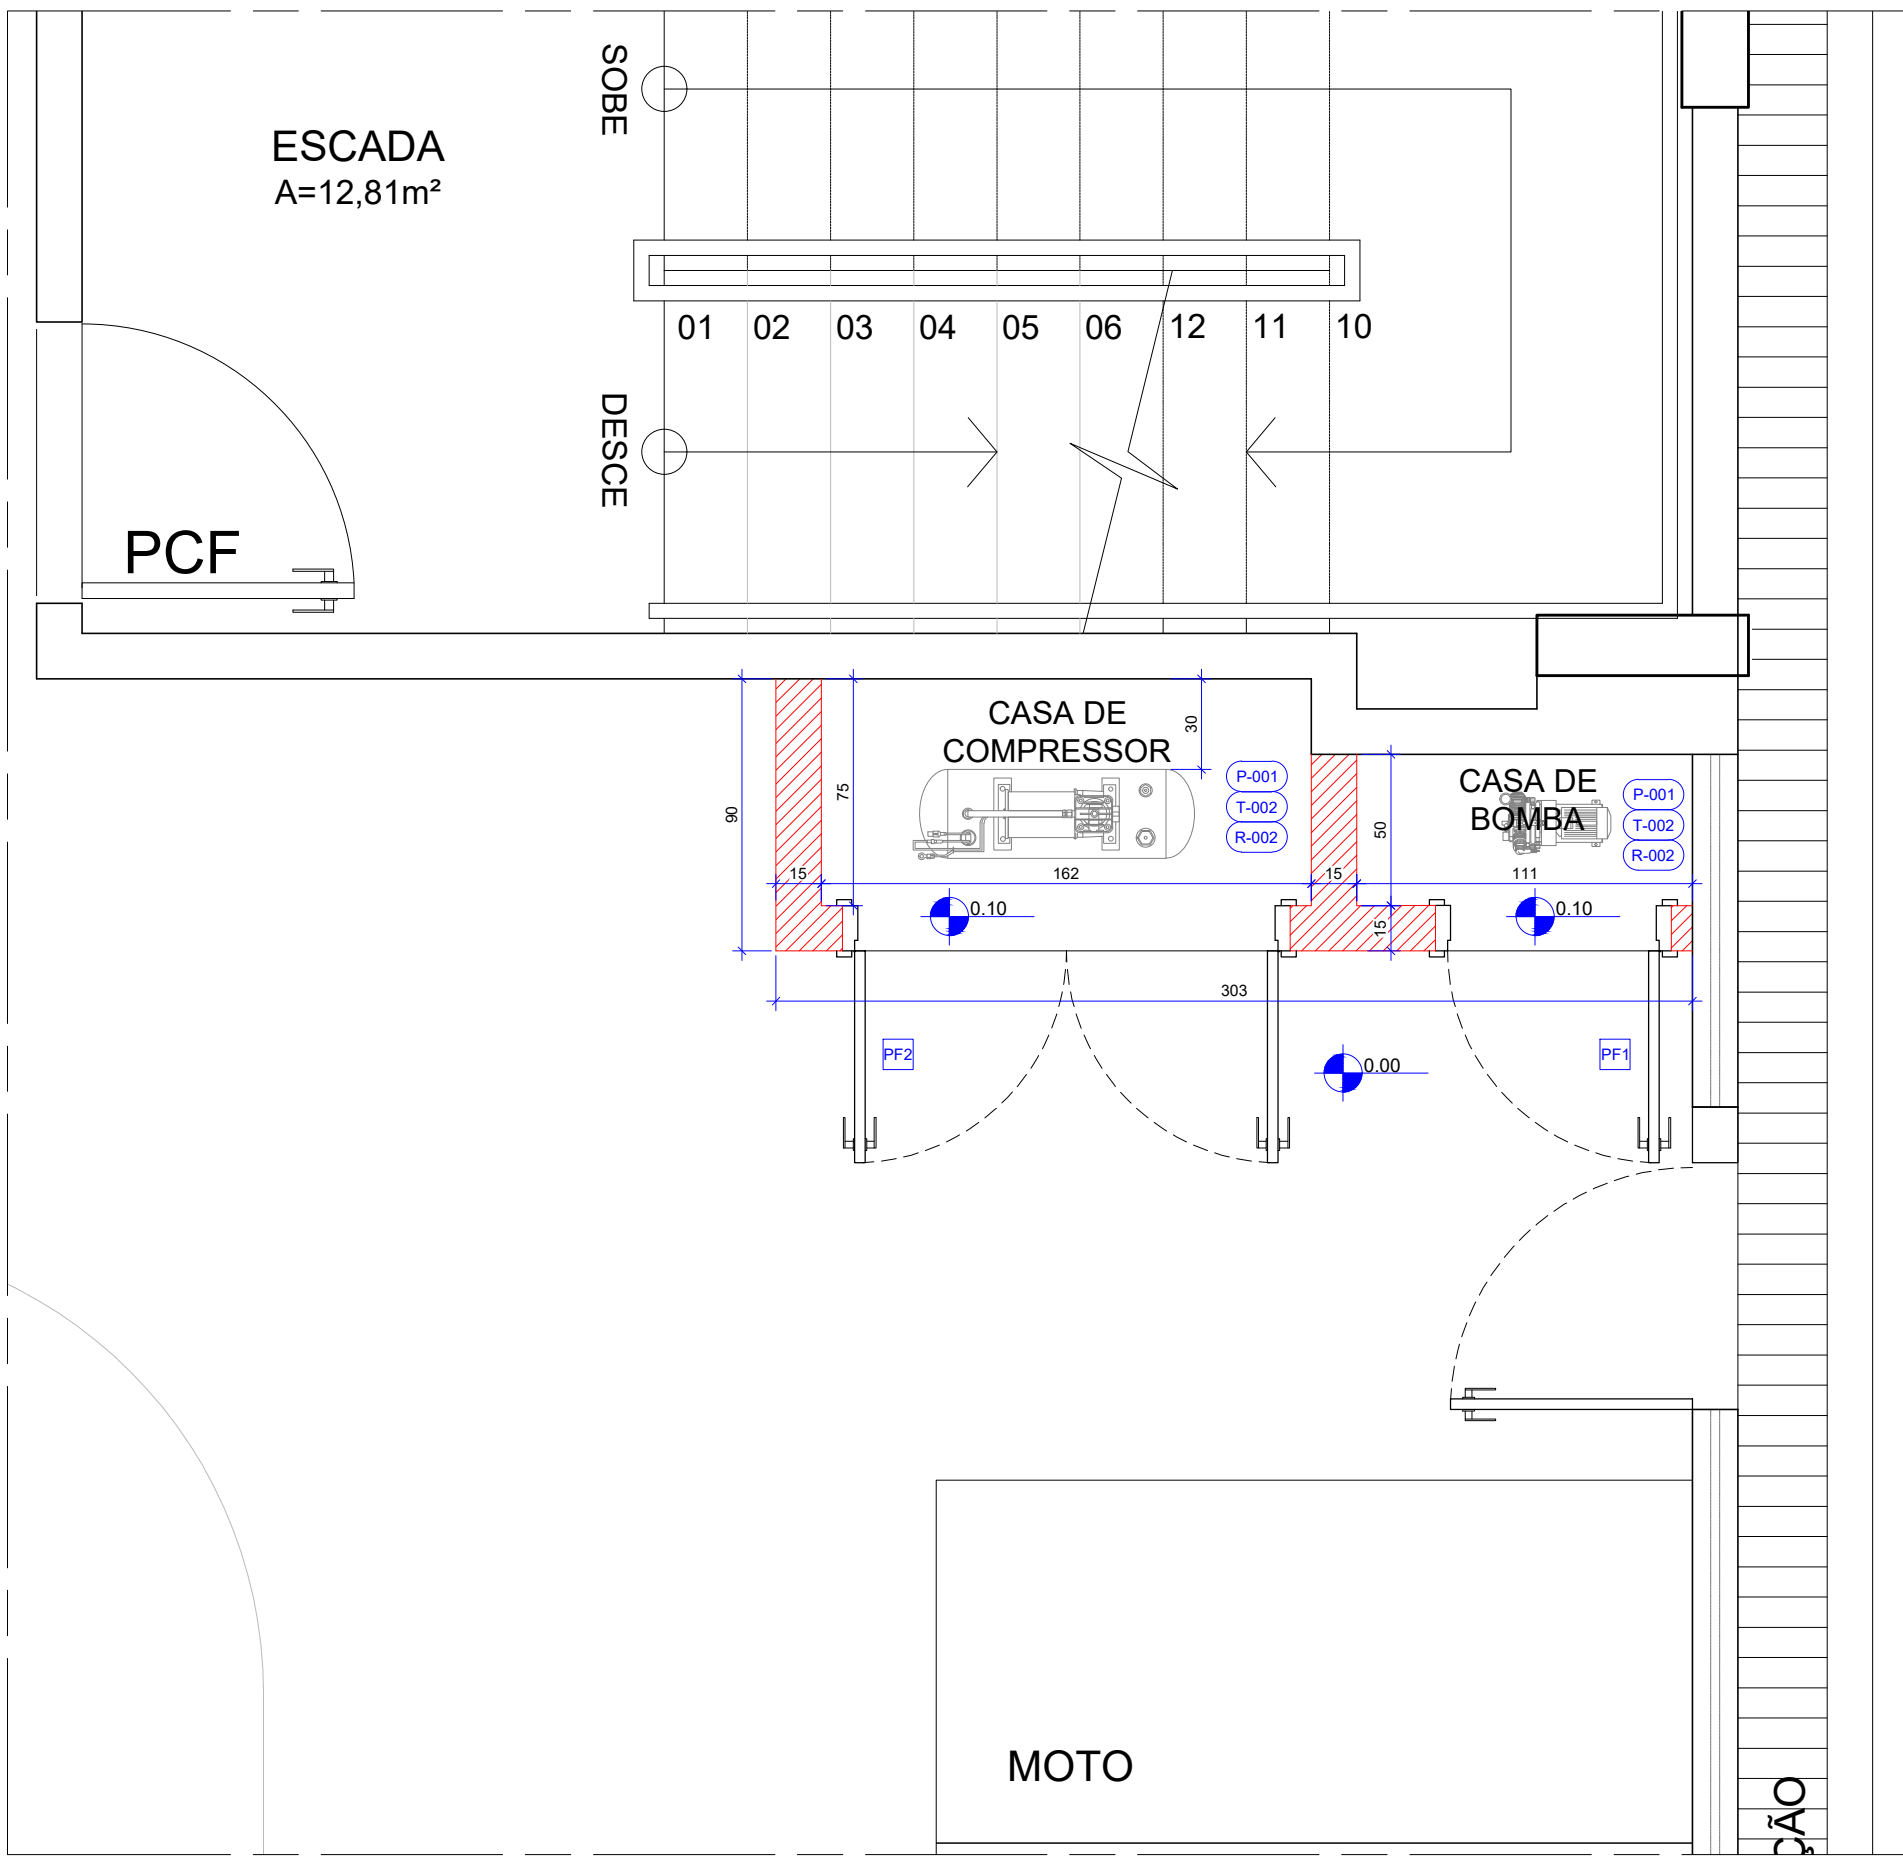

98
P15
PLANTA TÉCNICA
CASA DE MÁQUINAS - 2º SUBSOLO
Esc.: 1/25

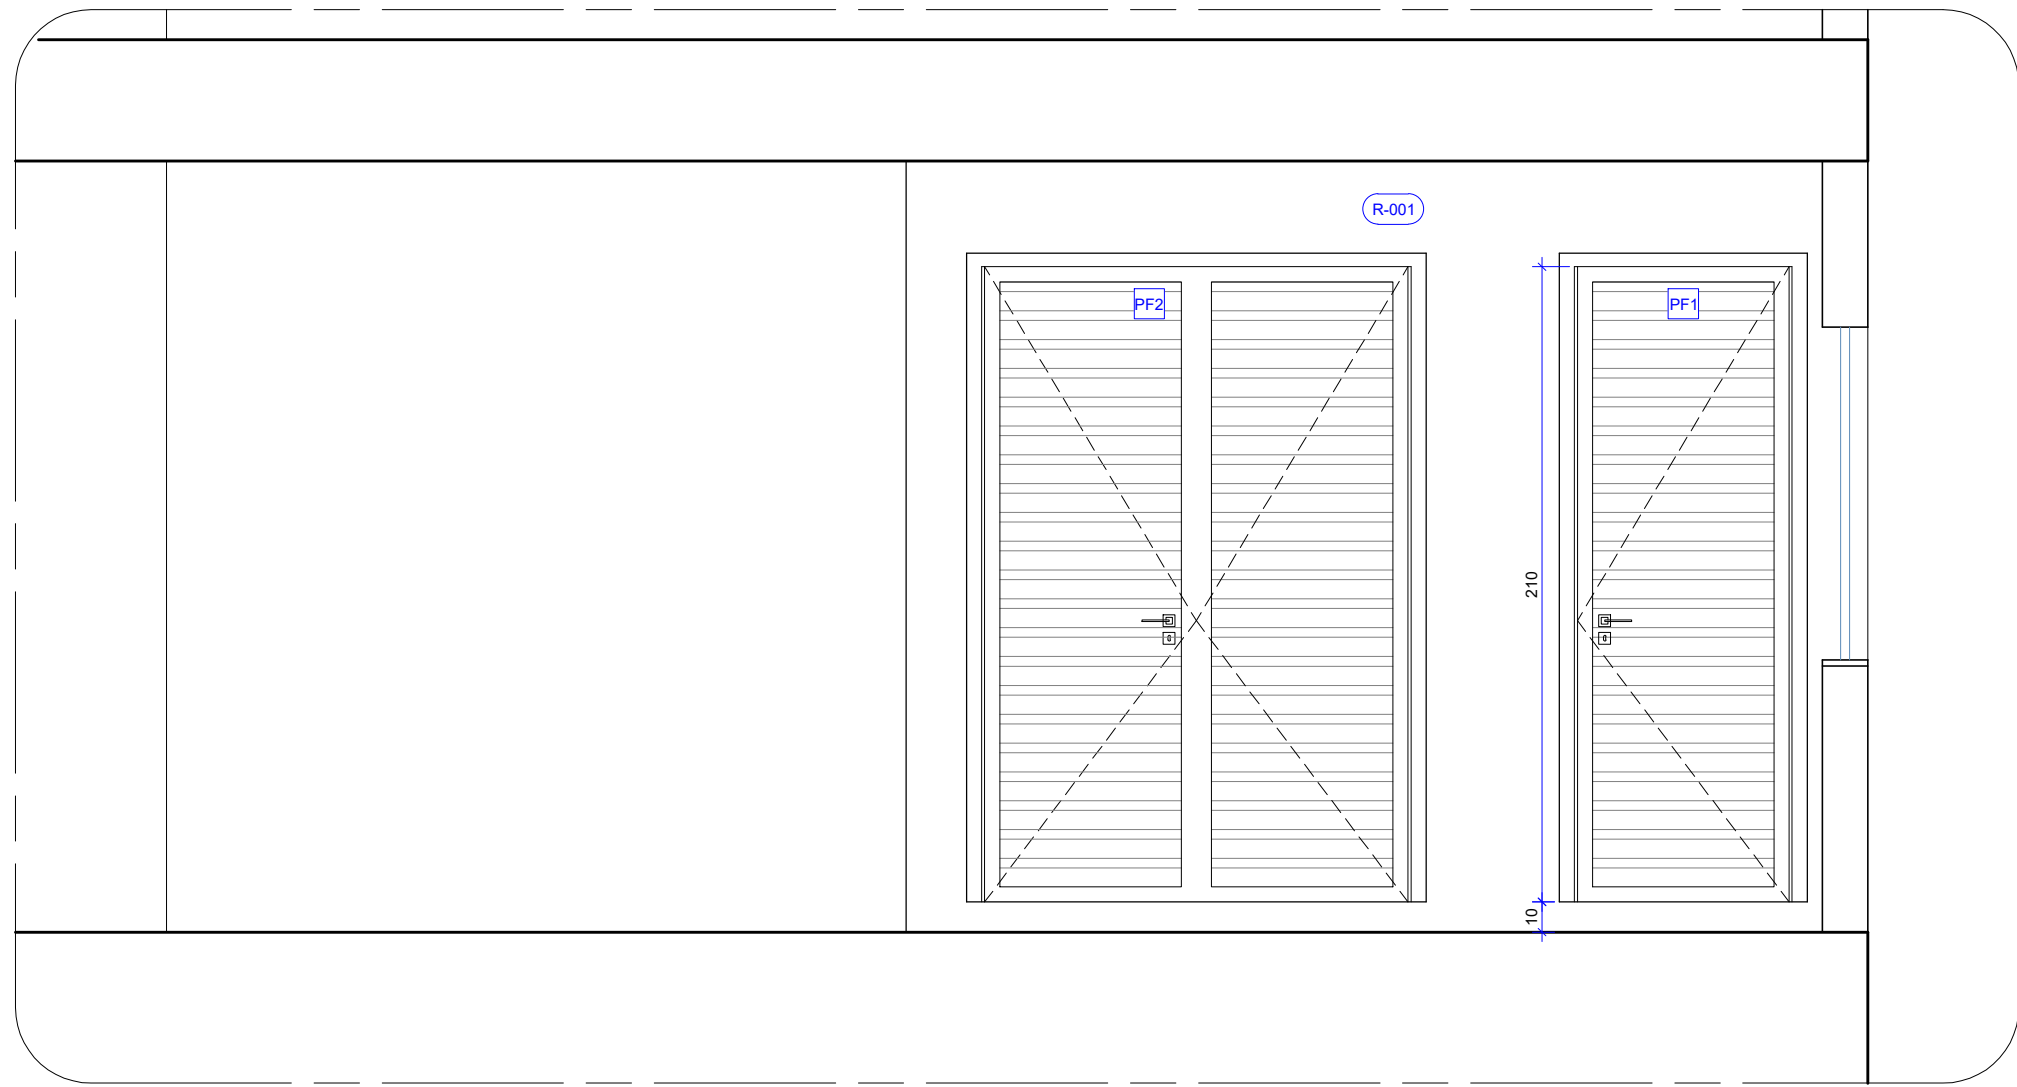

99
P15
VISTA "A"
CASA DE MÁQUINAS - 2º SUBSOLO
Esc.: 1/25

- OBSERVAÇÕES
- SERVIÇOS EM OBEDECIÊNCIA ÀS ESPECIFICAÇÕES GERAIS E NORMAS DA ABNT;
 - QUALQUER ALTERAÇÃO DO PROJETO DEVERÁ SER SUBMETIDA À COINFRA E AO GESTOR DO CONTRATO DA OBRA DO SESC-DF, QUE DEVERÃO CARIMBAR E ASSINAR O APROVO A OBRA;
 - OS PROJETOS COMPLEMENTARES SERÃO ELABORADOS PELA CONTRATADA E DEVERÃO OBEDECER AS NORMAS DA ABNT E CONTER ART/RRT, DEVENDO SER APRESENTADOS À COINFRA E AO GESTOR DO SESC-DF PARA APROVO;
 - DEVERÁ SER REALIZADA VISTORIA AO LOCAL, PARA CONFIRMAR MEDIDAS DO PROJETO.

PAREDES DE VEDAÇÃO

	ALVENARIA
	ALVENARIA - A CONSTRUIR

MATERIAS E ACABAMENTOS

T-000	TETO . FORROS	P-000	PISOS
R-000	REVESTIMENTO . PAREDES	So-000	SOLEIRAS

ESPECIFICAÇÃO DE MATERIAIS

COD	DESCRIÇÃO
T-002	FORRO DE GESSO ACARTONADO, CONFORME PLANTA, FIXADO À ESTRUTURA METÁLICA. ESPESSURA DE 12,5 mm. ESTRUTURA METÁLICA FORMADA POR PERFIS GALVANIZADOS E POR PEÇAS METÁLICAS ZINCADAS COMPLEMENTARES. REVESTIDA COM MASSA CORRIDA E PINTURA ACRÍLICA IMPERMEABILIZANTE E ANTI MOFO - ACABAMENTO FOSCO - COR BRANCO NEVE
P-004	BASE DE ALVENARIA COM PISO REVESTIDO COM CERÂMICA TIPO PORCELANATO DIM.: 87,7 x 87,7 cm, NA COR SGR, BORDA RETIFICADA, ACABAMENTO NATURAL HARD. REF.: YORK SGR HARD. PORTINARI APLICADO COM JUNTA DE ASSENTAMENTO 1,5 mm E REJUNTE ACRÍLICO QUARTIZOLITE NA COR CINZA PLATINA
R-001	PAREDE ALVENARIA OU DRYWALL, REVESTIDA COM MASSA CORRIDA E PINTURA ACRÍLICA PREMIUM, ACABAMENTO FOSCO NA COR BRANCO GELO - REF.: DECORA ACRÍLICO PREMIUM - CORAL
R-002	PAREDE ALVENARIA OU DRYWALL, REVESTIDA COM CERÂMICA TIPO PORCELANATO DIM.: 87,7 x 87,7 cm, NA COR SGR, BORDA RETIFICADA, ACABAMENTO NATURAL HARD. REF.: YORK SGR HARD. PORTINARI APLICADO COM JUNTA DE ASSENTAMENTO 1,5 mm E REJUNTE ACRÍLICO QUARTIZOLITE NA COR CINZA PLATINA
So-002	SOLEIRA EM GRANITO CINZA ANDORINHA, DIM.: DE ACORDO COM O VÃO, ESPESSURA DE 2 cm, SUPERFÍCIES EXPOSTAS POLIDAS E LUSTRADAS E ACABAMENTOS APARENTES RETOS


QUADRO DE ABERTURAS

MEDIDAS EM CENTÍMETROS			
ESQUADRIA	DIMENSÕES	DESCRIÇÃO	QUANT.
PORTA	PF1	70 x 210	01
	PF2	140 x 210	01


NOTAS GERAIS

- BONECAS DE PORTAS NÃO COTADAS, TERÃO NO MÍNIMO 5 cm LIVRE;
- TODAS AS NOVAS PAREDES (ALVENARIA/DRYWALL) DEVERÃO RECEBER RODAPÉ;
- AS COTAS REFEREM-SE ÀS MEDIDAS ACABADAS;
- DESENHOS E DETALHES EM METROS;
- PARA EXECUÇÃO, TODAS AS MEDIDAS DEVEM SER CONFERIDAS NO LOCAL.


	SESC ASA NORTE		Prancha:	15/17
	Projeto:	Unidade do SESC Asa Norte - Vestiários da Academia	Escala:	1/25
	Conteúdo:	Planta baixa de paginação e vistas	Revisão:	R00
	Data:	Maio 2023	Desenho:	Ewáldo Camillo J. Carvalho

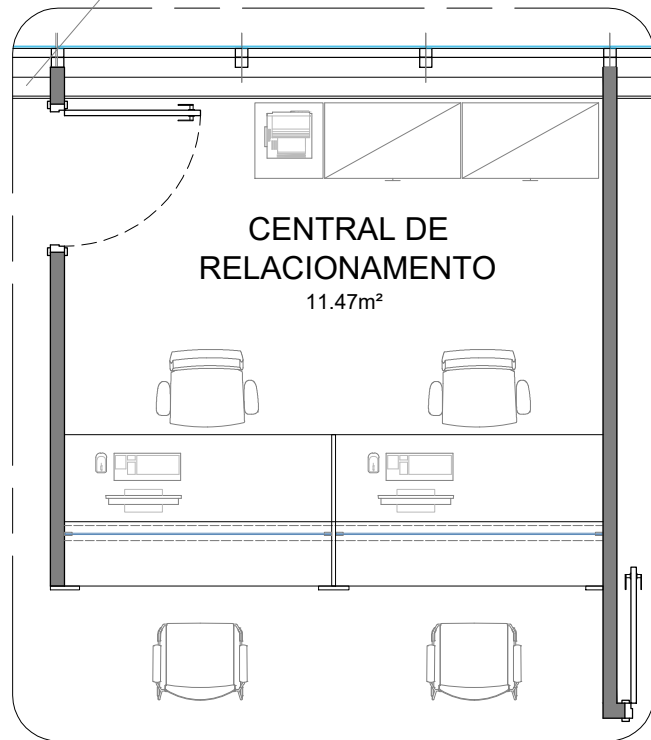


MARCENARIA- PLANTA BAIXA DE LAYOUT
CENTRAL DE RELACIONAMENTO
100
P16
Esc.: 1/50

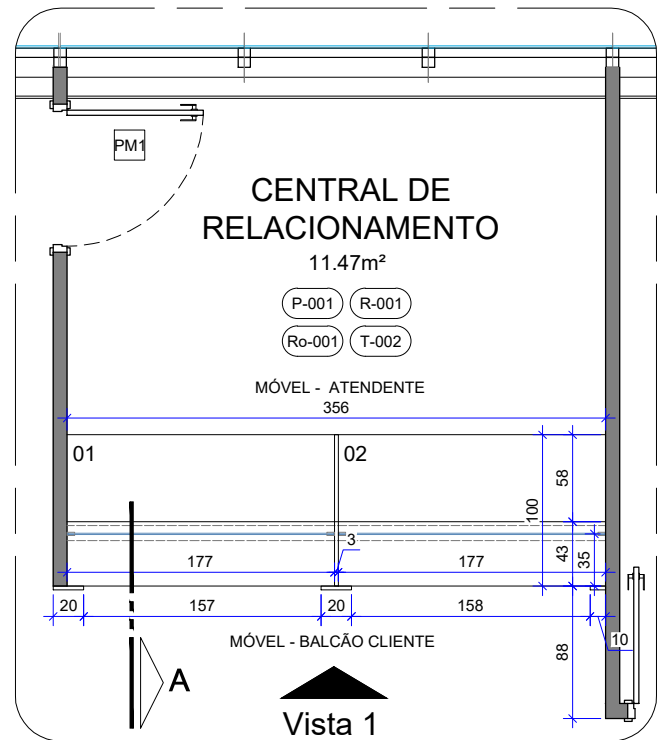


MARCENARIA- INDICAÇÕES GERAIS
CENTRAL DE RELACIONAMENTO
101
P16
Esc.: 1/50

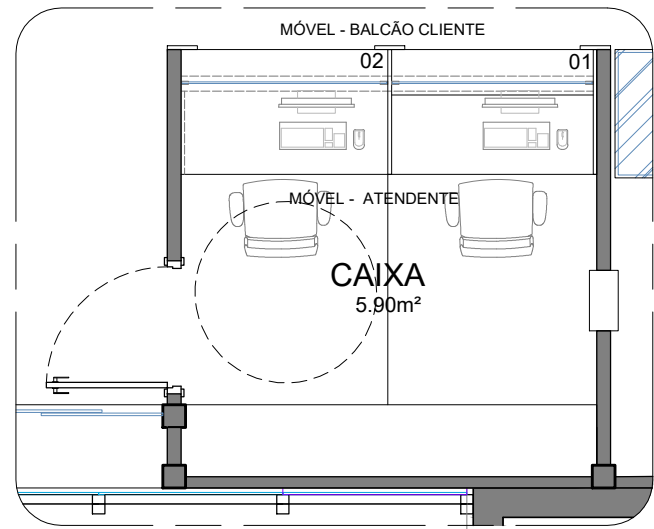


MARCENARIA- PLANTA BAIXA DE LAYOUT
CAIXA
102
P16
Esc.: 1/50

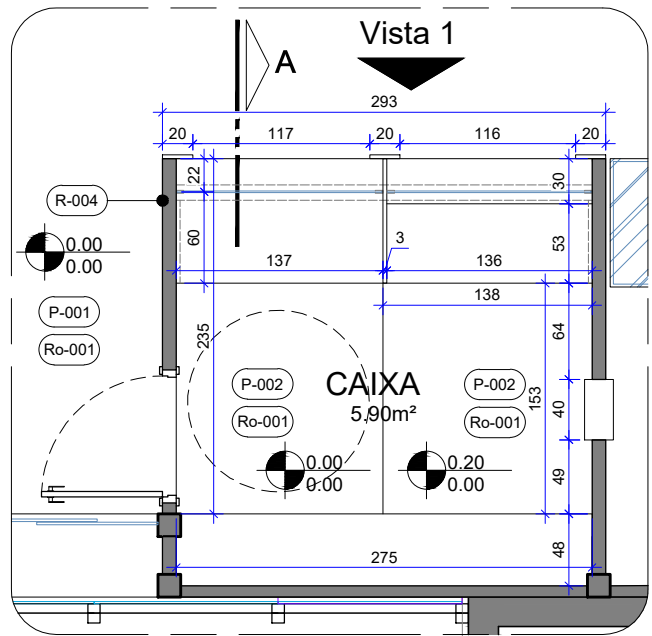


MARCENARIA- INDICAÇÕES GERAIS
CAIXA
103
P16
Esc.: 1/50

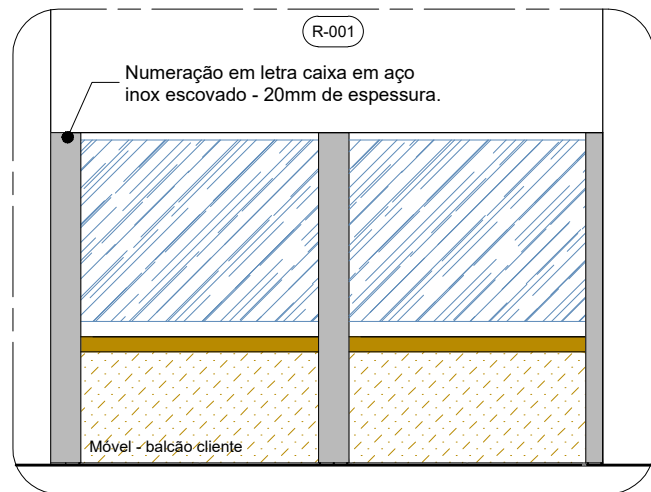


MARCENARIA- INDICAÇÕES GERAIS - VISTA 01
CENTRAL DE RELACIONAMENTO
104
P16
Esc.: 1/50

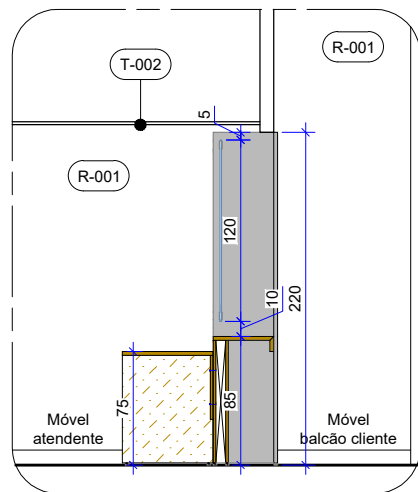

MARCENARIA- INDICAÇÕES GERAIS - CORTE A
CENTRAL DE RELACIONAMENTO
105
P16
Esc.: 1/50

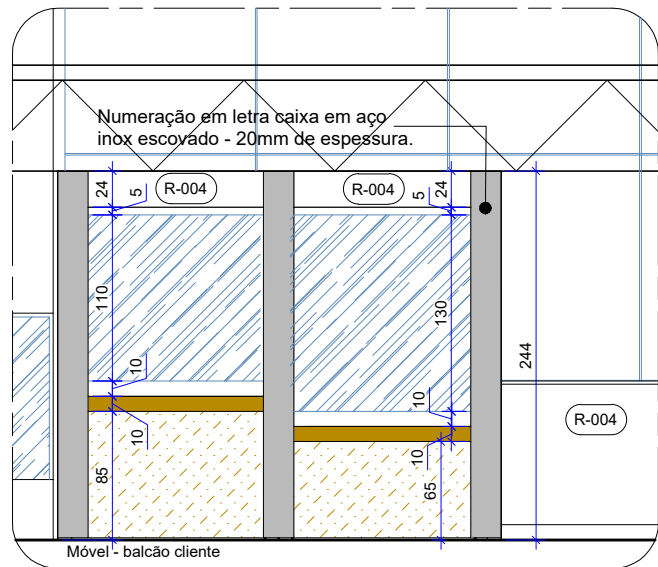

MARCENARIA- INDICAÇÕES GERAIS - VISTA 1
CAIXA
106
P16
Esc.: 1/50

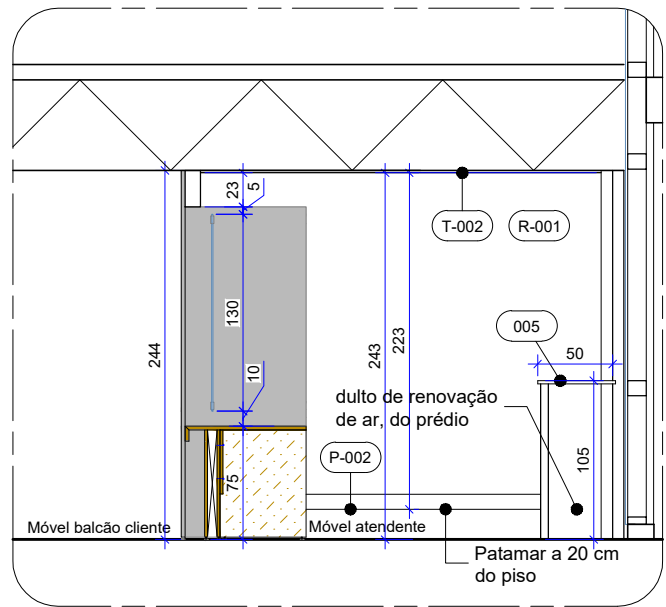

MARCENARIA- INDICAÇÕES GERAIS - CORTE AA
CAIXA
107
P16
Esc.: 1/50

NOTAS GERAIS

- AS COTAS REFEREM-SE ÀS MEDIDAS ACABADAS
- DESENHOS EM CENTÍMETROS
- NÍVEIS EM METROS
- PARA EXECUÇÃO, TODAS AS MEDIDAS DEVEM SER CONFERIDAS NO LOCAL
- TODAS AS QUINAS VIVAS DE ALVENARIA DEVERÃO RECEBER CANALETA DE ALUMÍNIO NA COR BRANCA COM $\frac{1}{2}$ " PARA PROTEÇÃO
- BONECAS DAS PORTAS NÃO COTADAS, CONSIDERAR 5CM ENTRE O LIMITE DA ALVENARIA E O INÍCIO DO ALISAR
- TODAS AS INSTALAÇÕES ELÉTRICAS DEVERAM SER EXECUTADAS EMBUTIDAS NO DRYWALL
- TODAS AS TOMADAS DEVERÃO TER MÓDULOS DUPLOS, 250V, 10A, 2P+T
- OS ESPELHOS DAS TOMADAS E INTERRUPTORES DEVEM SER DA LINHA PIAL PLUS+ - LEGRAND NA COR BRANCA.

LEGENDA

MATERIAS E ACABAMENTOS

- 000 CONSTRUTIVOS
- R-000 REVESTIMENTO PAREDES
- P-000 PISOS
- T-000 TETOS

PEÇAS E COMPLEMENTOS

- Ro-000 RODAPÉS

ESPECIFICAÇÃO DE MATERIAIS

COD	DESCRIÇÃO
005	275x48 CM - PRATELEIRA PARA PROTEÇÃO DE ALVENARIA EM GRANITO PRETO SÃO GABRIEL - FORNECIMENTO E INSTALAÇÃO. - 01 UNIDADE
T-002	FORRO DE DRYWALL VERDE (RU), ESPESSURA DE 12,5 mm, FIXADO À ESTRUTURA METÁLICA. ESTRUTURA METÁLICA FORMADA POR PERFIS GALVANIZADOS E POR PEÇAS METÁLICAS ZINCADAS COMPLEMENTARES. REVESTIDA COM MASSA ACRÍLICA E PINTURA ACRÍLICA IMPERMEABILIZANTE E ANTIFOFO, ACABAMENTO FOSCO NA COR BRANCO NEVE COM TABICA METÁLICA LISA NA COR BRANCA
R-001	PAREDE ALVENARIA OU DRYWALL, REVESTIDA COM MASSA CORRIDA E PINTURA ACRÍLICA PREMIUM, ACABAMENTO FOSCO NA COR BRANCO GELO - REF.: DECORA ACRÍLICO PREMIUM - CORAL
R-004	ALVENARIA OU DRYWALL, REGULARIZAR A SUPERFÍCIE E APLICAR TEXTURA EFEITO CIMENTO QUEIMADO, NA COR AVENIDA EXPRESSA - REF.: SUVINIL CIMENTO QUEIMADO
P-001	PISO EXISTENTE
P-002	PISO VINÍLICO, TIPO LVT, INDICADO PARA TRÁFEGO PESADO E ACADEMIA, CAPA DE USO MÍNIMA DE 0,7mm, USO COMERCIAL COM EXTREME PROTECTION, COR: CINNAMON, RÉGUA 184x950mm, CÓD.: 9343629 REF.: PISO LVT_LINHA AMBIENTA COLEÇÃO SERIES_CINNAMON_TARKETT
Ro-001	RODAPÉ EM POLIESTIRENO COM 10CM DE ALTURA, NA COR BRANCA - REF.: SANTA LUZIA.

QUADRO DE ABERTURAS

ESQUADRIA	DIMENSÕES	DESCRIÇÃO	QUANT.
PORTA	PM1	90 x 210	01
		Porta de abrir em madeira, folha com núcleo sólido, com acabamento em laminado melamínico na cor branca, incluso batente, guarnição, ferragens e fechadura tipo alavanca, acabamento escovado.	

LEGENDA INSTALAÇÕES




SIMBOLOGIA

- PROJEÇÃO INFERIOR
- PROJEÇÃO EQUIPAMENTO FIXO

OBSERVAÇÕES

- SERVIÇOS EM OBEDIÊNCIA ÀS ESPECIFICAÇÕES GERAIS E NORMAS DA ABNT;
- QUALQUER ALTERAÇÃO DO PROJETO DEVERÁ SER SUBMETIDA À COINFRA E AO GESTOR DO CONTRATO DA OBRA DO SESC-DF, QUE DEVERÃO CARIMBAR E ASSINAR O APROVO A OBRA;
- OS PROJETOS COMPLEMENTARES SERÃO ELABORADOS PELA CONTRATADA E DEVERÃO OBEDECER AS NORMAS DA ABNT E CONTER ART/RRT, DEVENDO SER APRESENTADOS À COINFRA E AO GESTOR DO SESC-DF PARA APROVO;
- DEVERÁ SER REALIZADA VISTORIA AO LOCAL, PARA CONFIRMAR MEDIDAS DO PROJETO.


	SESC CEILÂNDIA		ANEXO 01	
	Projeto:	ÁREA DE SAÚDE - CENTRAL DE RELACIONAMENTO	Prancha:	16/17
	Conteúdo:	Marcenaria - Indicações Gerais e Detalhamentos	Escala:	Indicada
	Data:	Fevereiro 2023	Desenho:	Ewaldo Camillo J. Carvalho
			Revisão:	R00

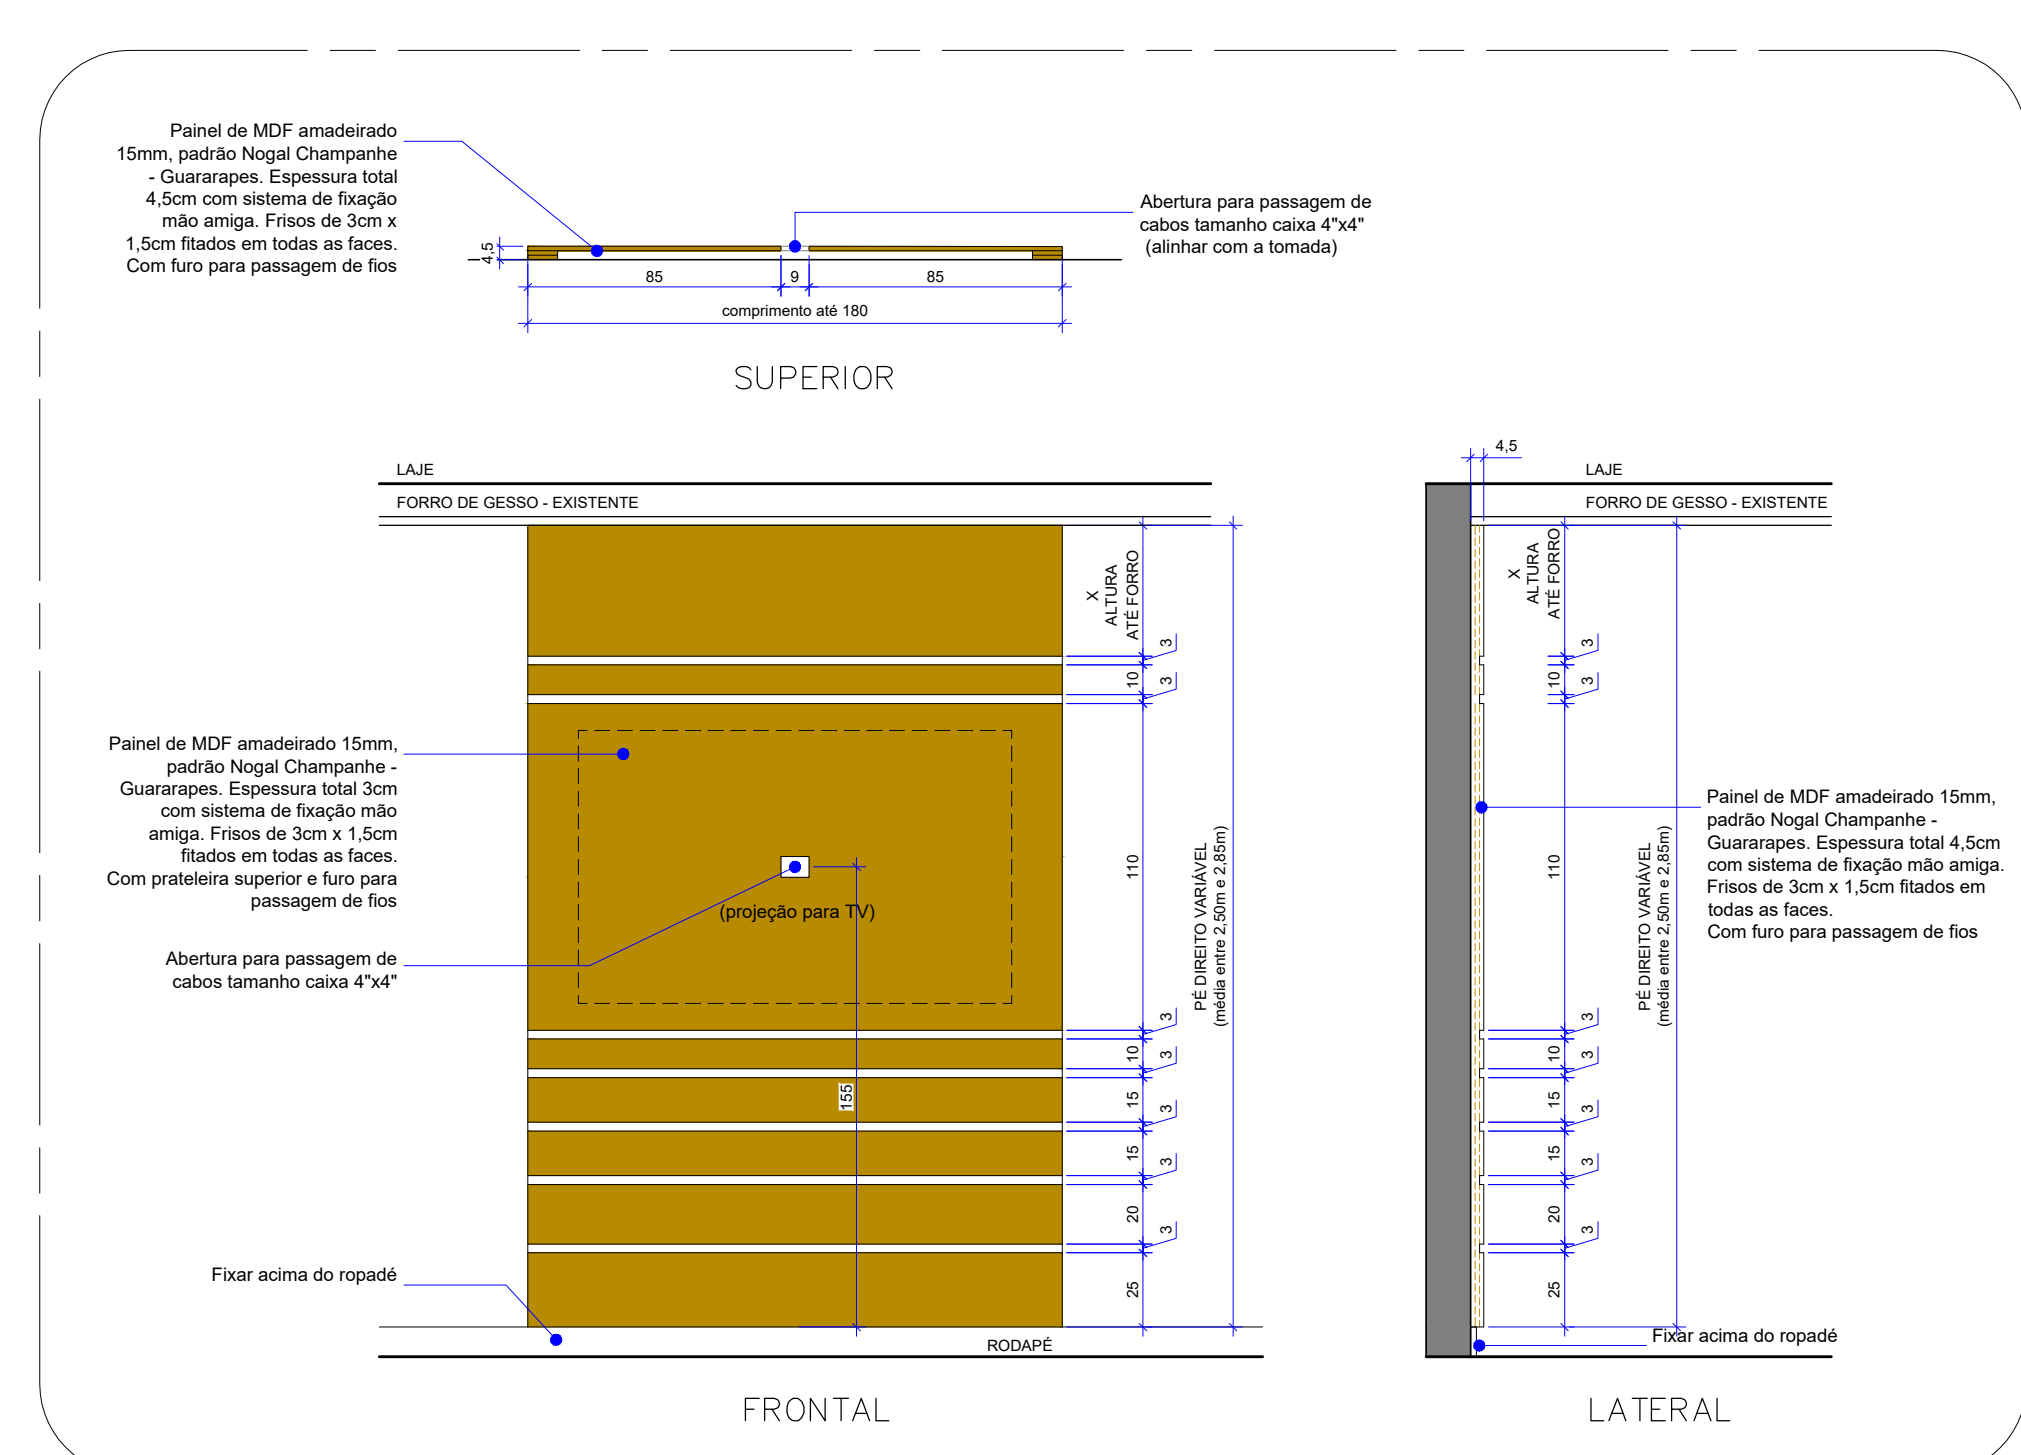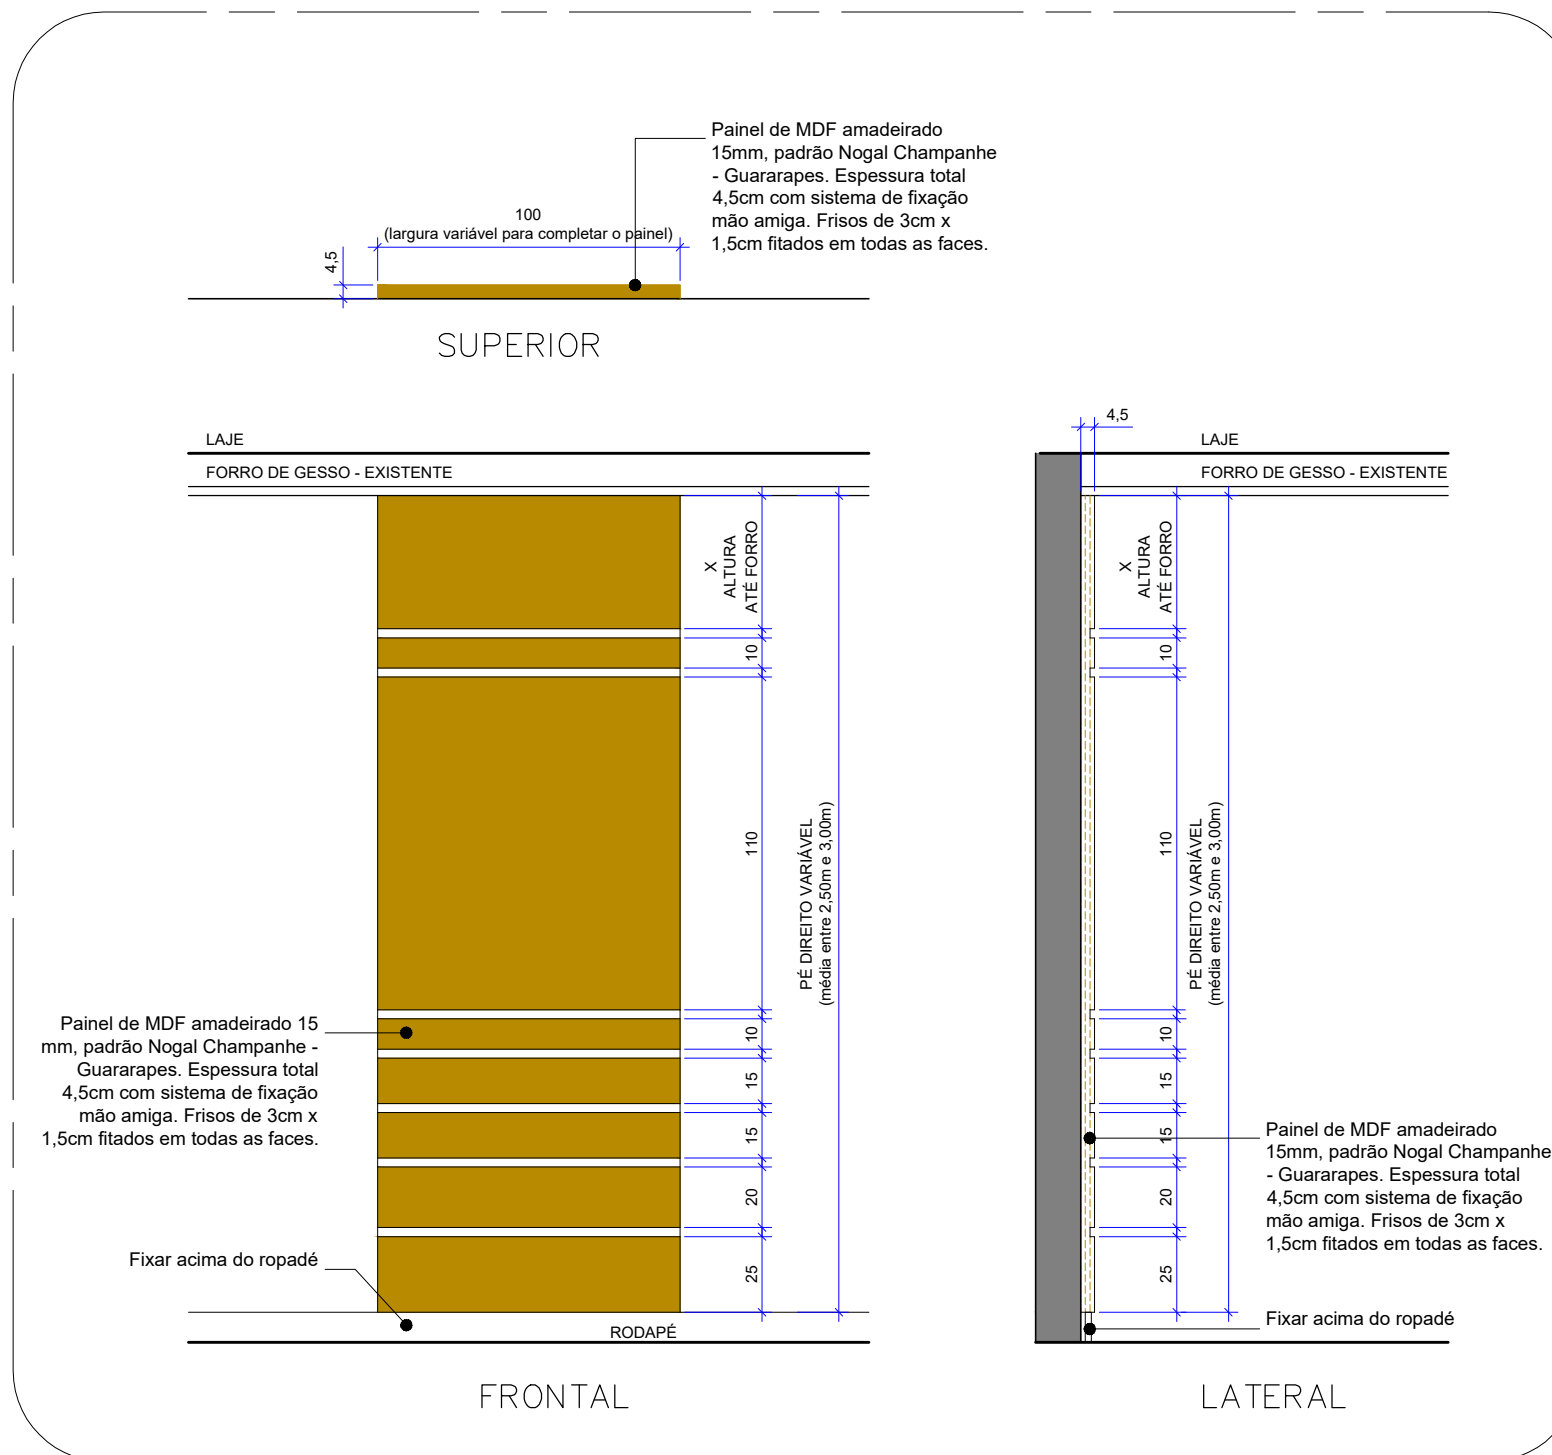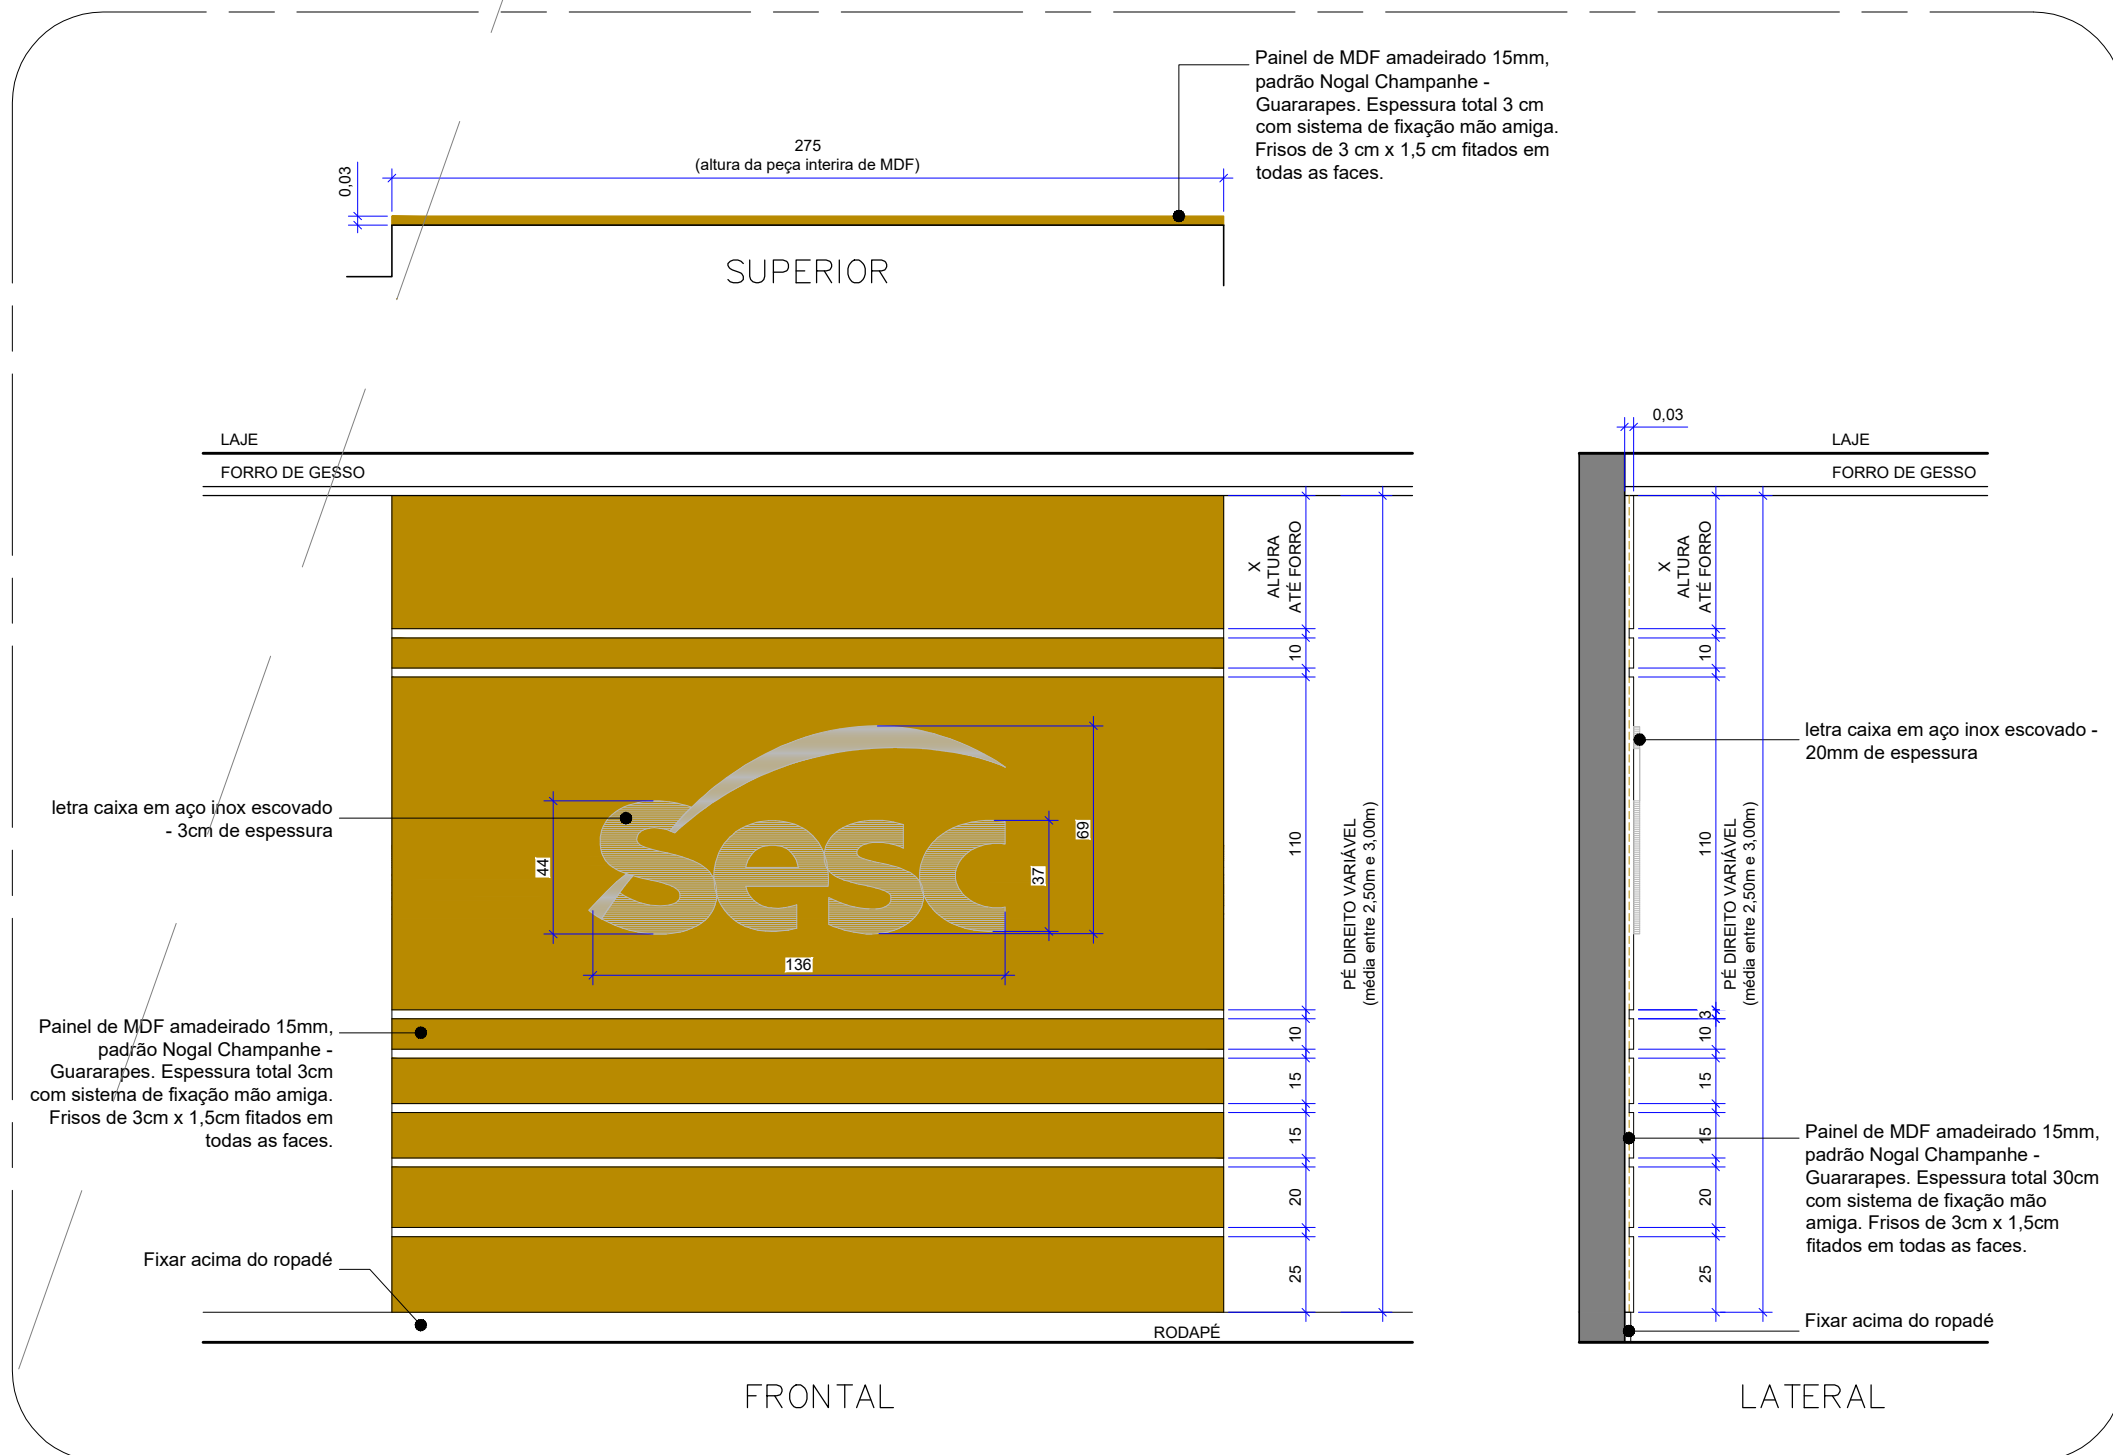


108
P17
Esc.: 1/25

109
P17
Esc.: 1/25


110
P17
Esc.: 1/25

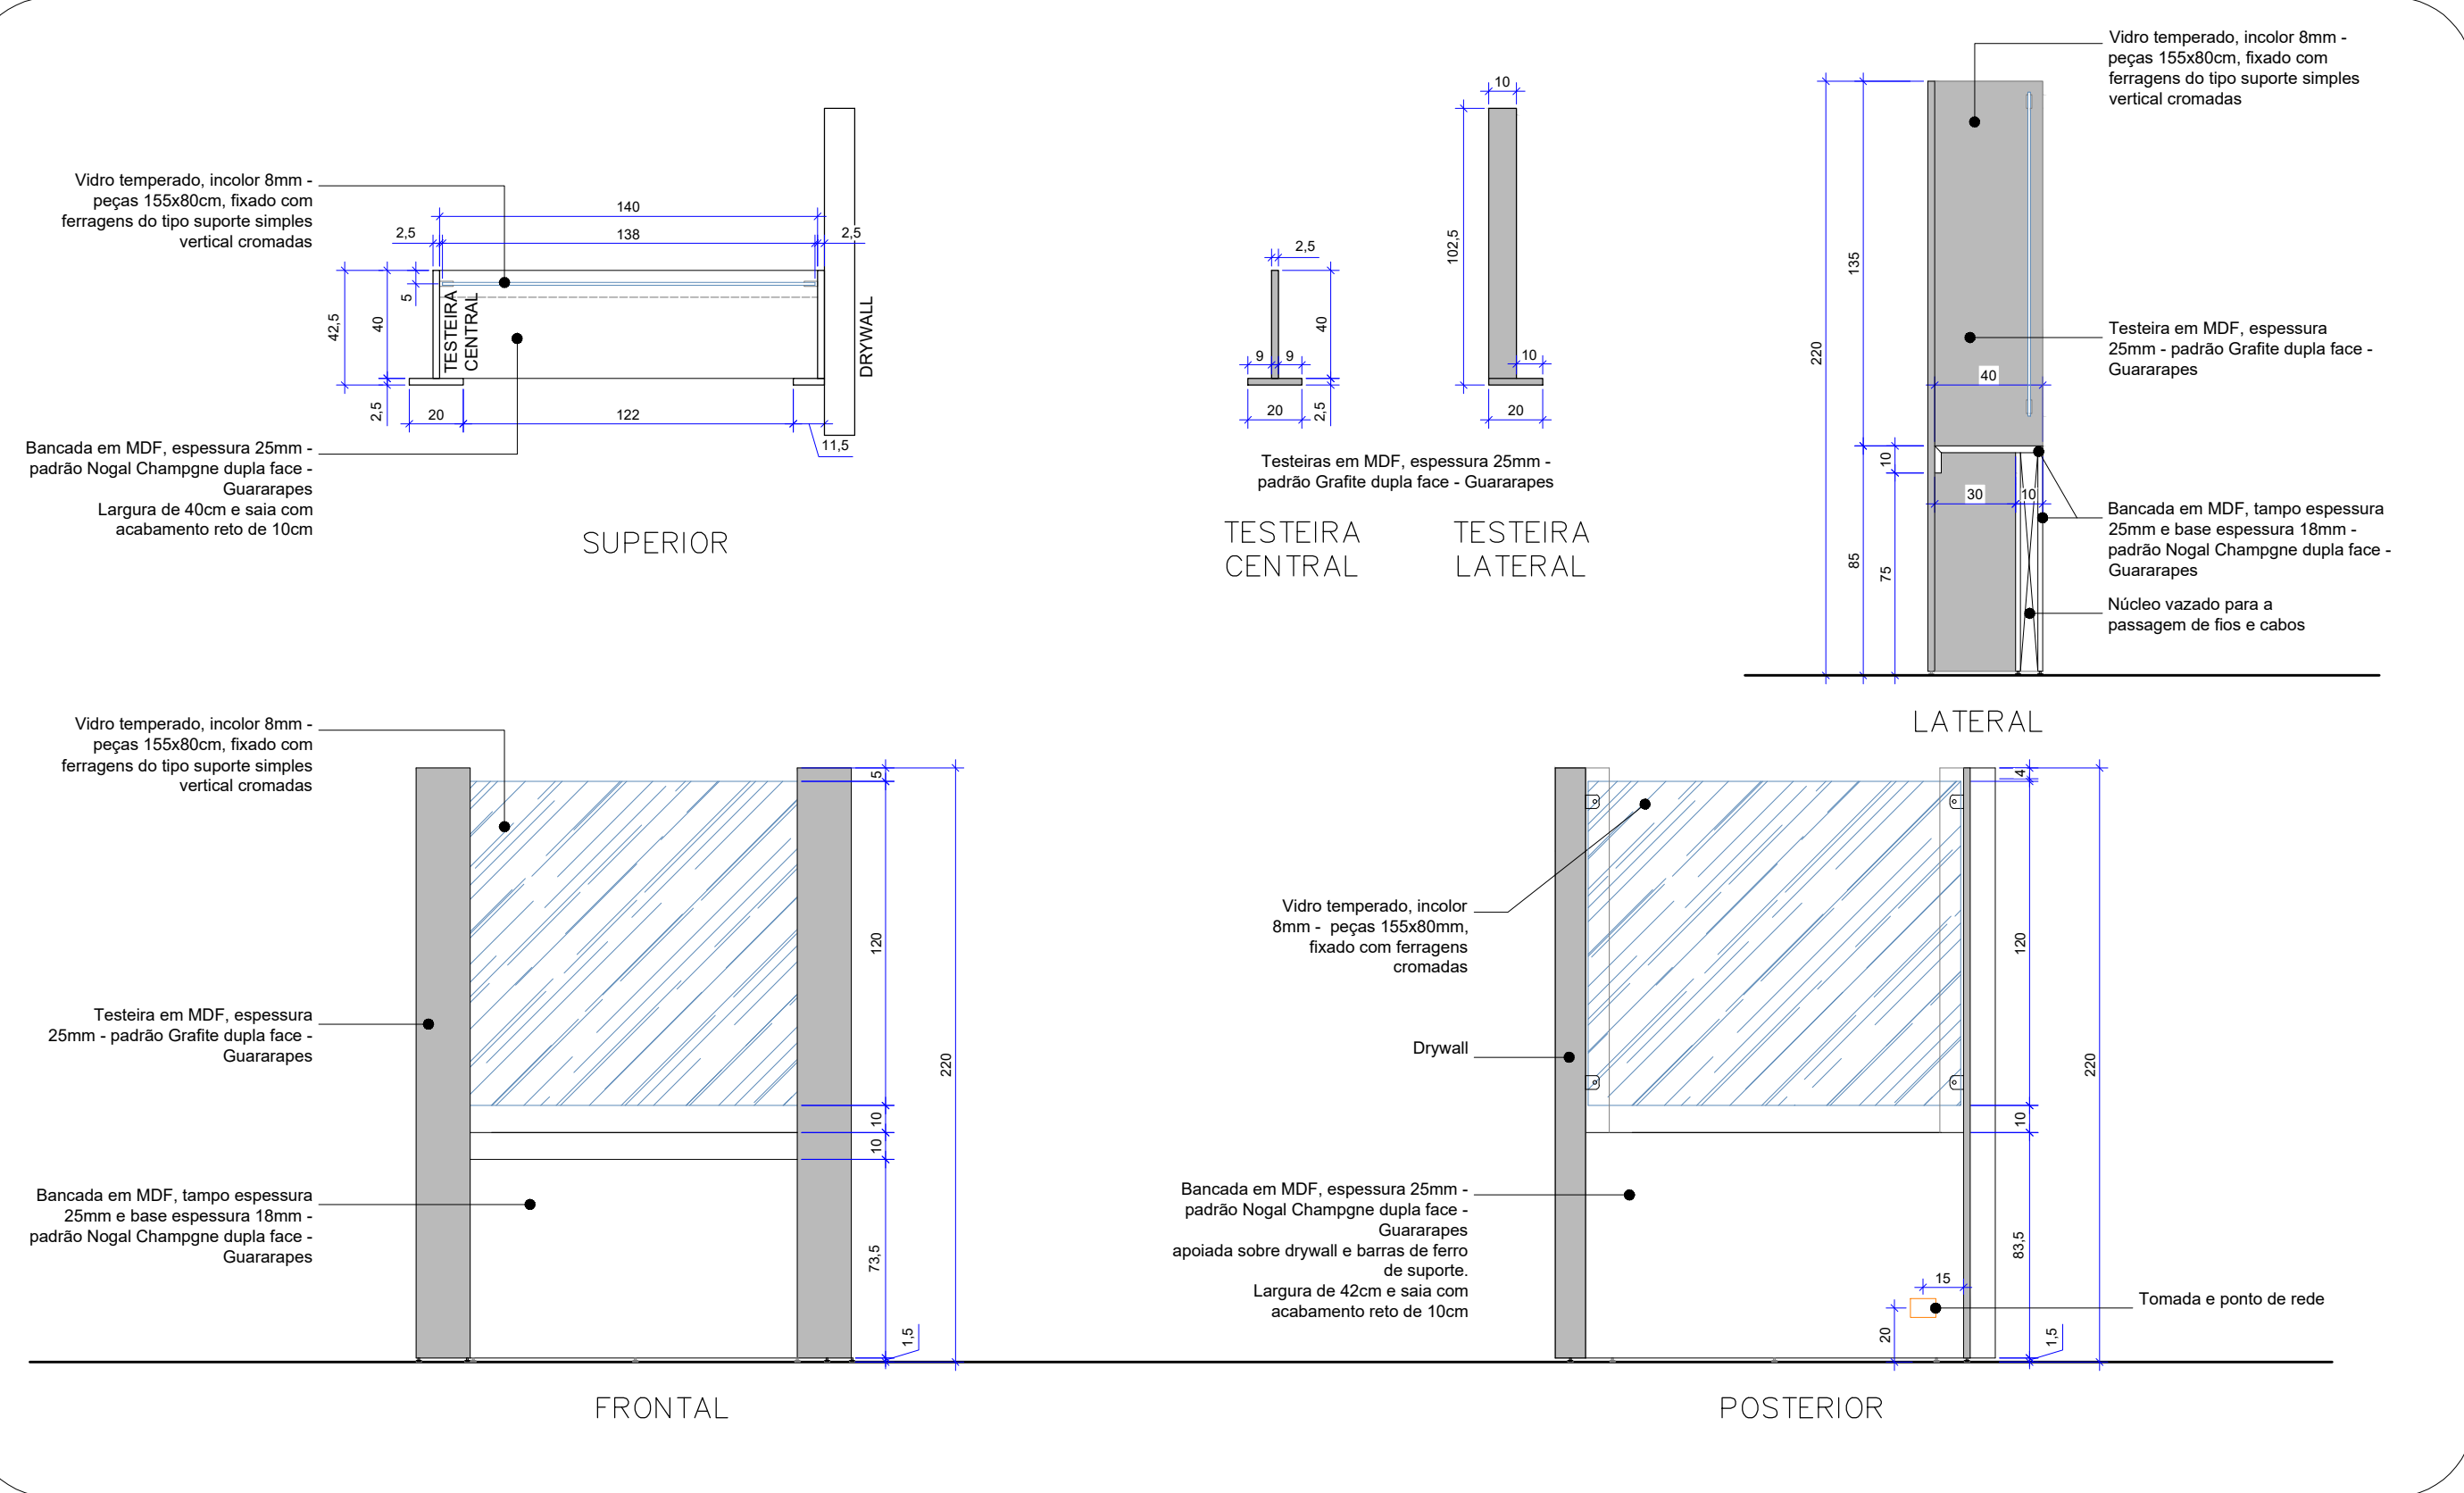

111
P17
Esc.: 1/25

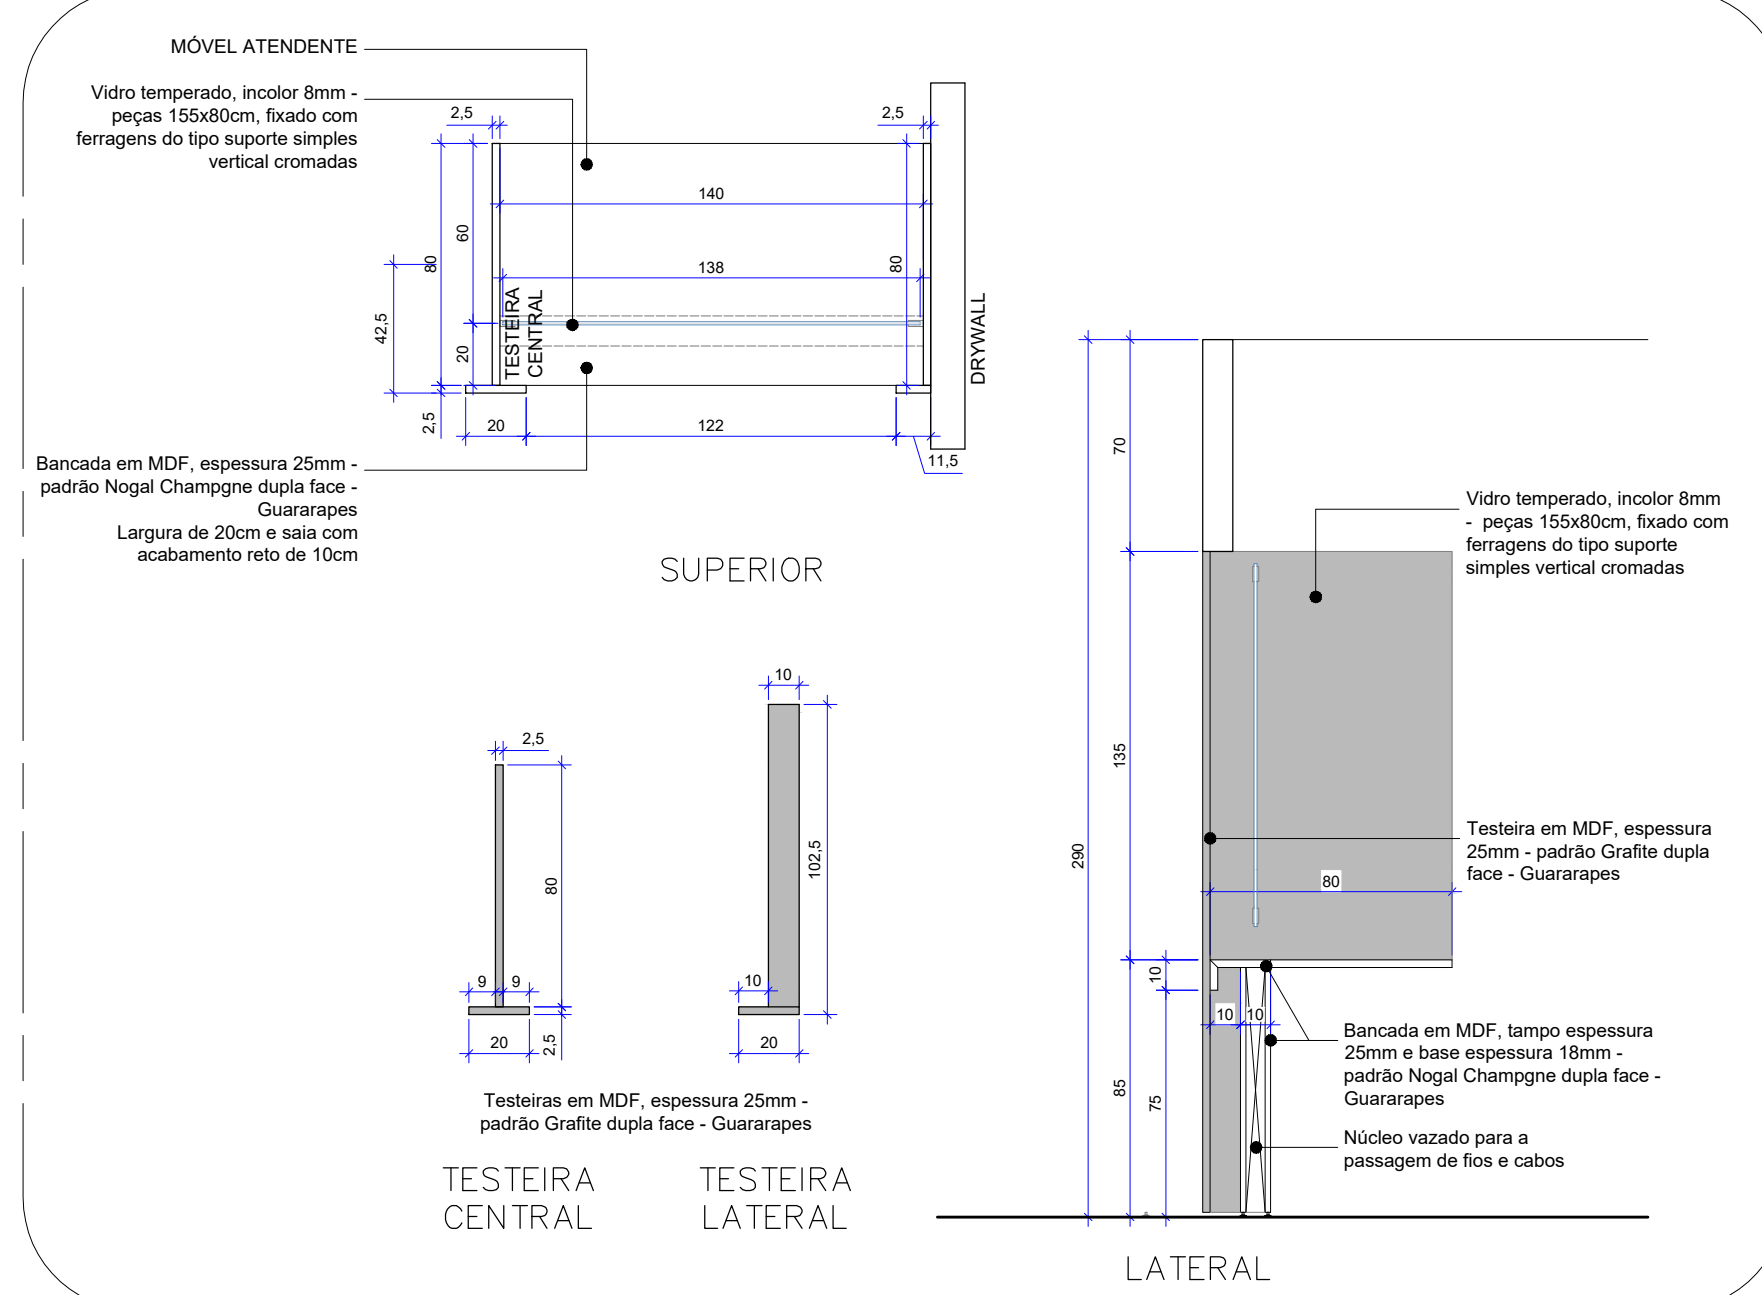

112
P17
Esc.: 1/25

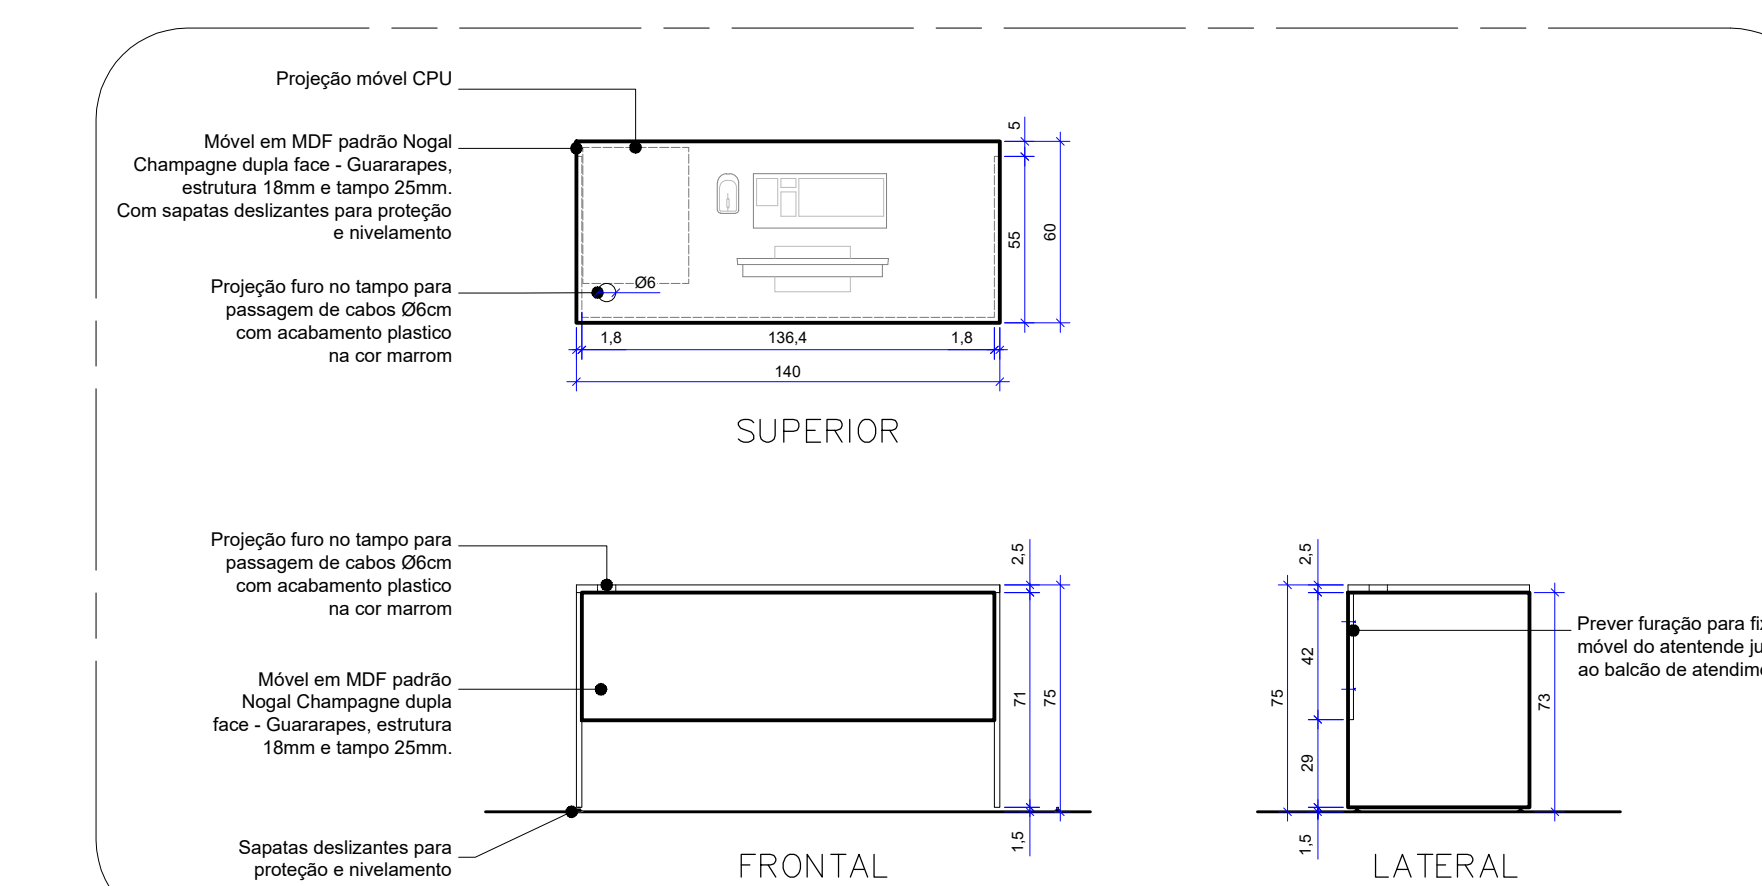

114
P17
Esc.: 1/25

- OBSERVAÇÕES**
- SERVIÇOS EM OBEDECIÊNCIA ÀS ESPECIFICAÇÕES GERAIS E NORMAS DA ABNT;
 - QUALQUER ALTERAÇÃO DO PROJETO DEVERÁ SER SUBMETIDA À COINFRA E AO GESTOR DO CONTRATO DA OBRA DO SESC-DF, QUE DEVERÃO CARIMBAR E ASSINAR O APROVO A OBRA;
 - OS PROJETOS COMPLEMENTARES SERÃO ELABORADOS PELA CONTRATADA E DEVERÃO OBEDECER AS NORMAS DA ABNT E CONTER ART/RRT, DEVENDO SER APRESENTADOS À COINFRA E AO GESTOR DO SESC-DF PARA APROVO;
 - DEVERÁ SER REALIZADA VISTORIA AO LOCAL, PARA CONFIRMAR MEDIDAS DO PROJETO.

ESPECIFICAÇÃO DE MATERIAIS

COD	DESCRIÇÃO
M-001	PAINEL SESC: PAINEL DECORATIVO EM MDF, PADRÃO NOGAL CHAMPAGNE: GUARARAPES, COM FRISOS HORIZONTAIS DE 3CMX1,5CM FITADO EM TODAS AS FACES. ESPESSURA TOTAL DO PAINEL 3 CM. SISTEMA DE FIXAÇÃO DO TIPO MÃO AMIGA. DIM.: 2,78MX2,5M. NESTE PAINEL DEVERÁ SER FIXADA A LOGO DO SESC EM LETRA CAIXA ALTA EM AÇO INOX ESCOVADO - 20MM DE ESPESSURA.
M-002	PAINEL AUXILIAR: PAINEL DECORATIVO EM MDF DUPLA FACE, PADRÃO NOGAL CHAMPAGNE - GUARARAPES, COM FRISOS HORIZONTAIS DE 3CM X 1,5CM FITADO EM TODAS AS FACES E PRATELEIRA NA PARTE SUPERIOR COM 20 CM DE LARGURA. ESPESSURA TOTAL DO PAINEL DE 4,5CM. SISTEMA DE FIXAÇÃO DO TIPO MÃO AMIGA. DIM.: 2,10 X 2,50 M. ESTE PAINEL DEVERÁ SER UTILIZADO NAS LATERAIS DO PAINEL PARA TELEVISÃO PARA FAZER O FECHAMENTO TOTAL DA SUPERFÍCIE DA PAREDE.
M-003	PAINEL TELEVISÃO: PAINEL PARA TELEVISOR ATÉ 60" EM MDF DUPLA FACE, PADRÃO NOGAL CHAMPAGNE - GUARARAPES, COM FRISOS HORIZONTAIS DE 3CM X 1,5CM FITADO EM TODAS AS FACES E PRATELEIRA NA PARTE SUPERIOR COM 20 CM DE LARGURA. ESPESSURA TOTAL DO PAINEL DE 4,5CM. SISTEMA DE FIXAÇÃO DO TIPO MÃO AMIGA COM ESPAÇAMENTO PARA PASSAGEM DE CABOS NA PARTE CENTRAL. DIM.: 1,80 X 2,50 M. NESTE PAINEL DEVERÁ SER PREVISTA ABERTURA DO TAMANHO DE UMA CAIXA 4X4 ALINHADA COM A TOMADA NA PAREDE CENTRAL DO PAINEL.

NOTAS

- GERAIS**
- 1.1 - CONFERIR MEDIDAS NO LOCAL DA OBRA;
 - 1.2 - AS ESPECIFICAÇÕES DE REVESTIMENTO DEVERÃO SER VERIFICADAS NO PROJETO E CADERNO DE ESPECIFICAÇÕES, CONFORME PADRÃO DEFINIDO;
 - 1.3 - TODAS AS INSTALAÇÕES SANITÁRIAS, BANHEIROS, COZINHA E CÔMODOS PARA DEPÓSITO DE LIXO E MATERIAL DE LIMPEZA TERÃO PISO E PAREDES IMPERMEABILIZADOS.
- 2.0 - COTAS**
- 2.1 - TODAS AS COTAS REFEREM-SE ÀS MEDIDAS ACABADAS (COM REVESTIMENTO);
 - 2.2 - DESENHOS EM METROS E DETALHES EM CENTÍMETROS;
 - 2.3 - OS NÍVEIS ESTÃO INDICADOS EM METRO;
 - 2.4 - AS COTAS DE NÍVEL APRESENTAM PISOS ACABADOS;
 - 2.5 - OS NÍVEIS SÃO VARIADOS, CONFORME CORTE;
 - 2.6 - PEITORIS COTADOS A PARTIR DO PISO ACABADO INTERNO;
 - 2.7 - AS SETAS NAS RAMPAS E ESCADAS ESTÃO SEMPRE NO SENTIDO DE SUBIDA.
- 3.0 - ALVENARIAS**
- 3.1 - ALVENARIAS COTADAS COM REVESTIMENTO;
 - 3.2 - BONECAS DE PORTAS NÃO COTADAS, TERÃO NO MÍNIMO 5CM;
 - 3.3 - PREVER EM TODAS AS QUINAS VIVAS DAS PAREDES, PERFIL "L" - CANTONEIRA EM ALUMÍNIO ANODIZADO BRANCO.
- 4.0 - COMBATE A INCÊNDIO**
- 4.1 - A EDIFICAÇÃO FARÁ USO DO SISTEMA DE PROTEÇÃO POR EXTINTORES DE INCÊNDIO;
 - 4.2 - AS PORTAS PERMANECERÃO ABERTAS DURANTE TODO O HORÁRIO DE FUNCIONAMENTO.
- 5.0 - ACESSIBILIDADE**
- 5.1 - OS VÃO DE ACESSO DA EDIFICAÇÃO A SER CONSTRUÍDA, PARA PERMITIR ACESSIBILIDADE ÀS PESSOAS COM DIFICULDADE DE LOCOMOÇÃO, ATENDERÃO AO SEGUINTE:
 - LARGURA MÍNIMA DE OITENTA CENTÍMETROS;
 - SOLEIRA COM BORDAS ARREDONDADAS OU CHANFRADAS COM ALTURA MÁXIMA DE 1,5 cm E;
 - TRILHOS DE EMBUTIR QUANDO HOUVER PORTAS DE CORRER.
 - 5.2 - O PROFISSIONAL RESPONSÁVEL TÉCNICO PELA EXECUÇÃO DA OBRA, JUNTAMENTE COM O PROPRIETÁRIO, SE COMPROMETEM A CONSTRUIR A CALÇADA DE SUA RESPONSABILIDADE ADEQUANDO-A COM AS VIZINHAS EXISTENTES, COM RAMPAS E OUTROS ITENS NOS TERMOS DO CÓDIGO DE EDIFICAÇÕES DO DISTRITO FEDERAL - CIRCULAR 133/2006 - SUCAR, ATENDENDO A ACESSIBILIDADE A TODOS.