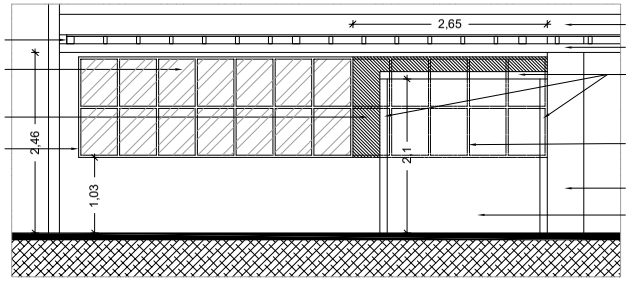

VISTA - DETALHE "A"
Escala: 1/50

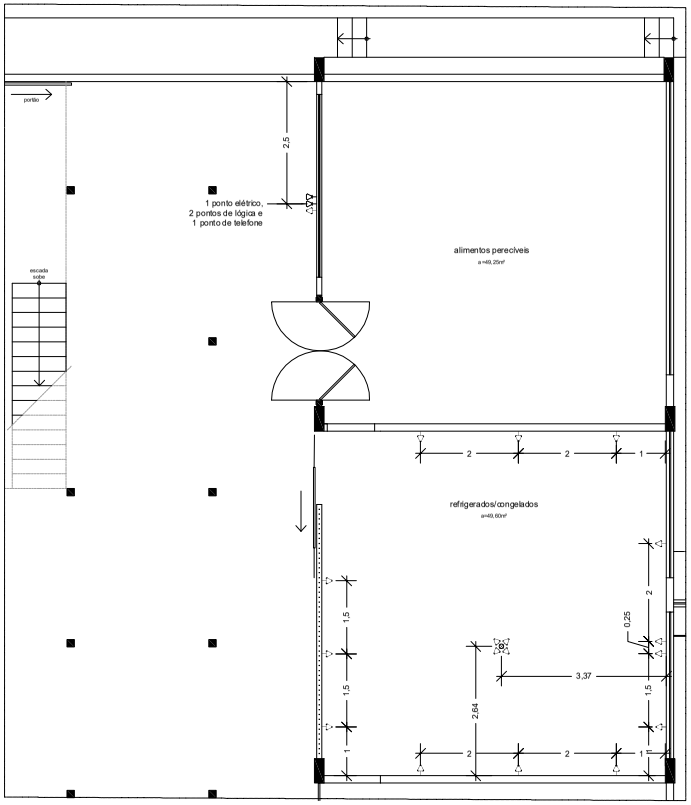

PLANTA BAIXA DE INSTALAÇÕES
1º andar - Escala: 1/75

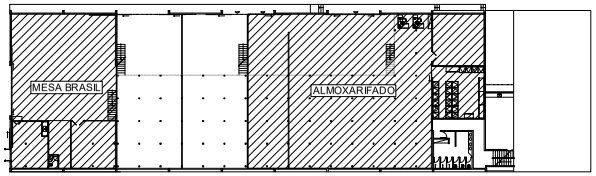

PLANTA DE LOCAÇÃO DAS INTERVENÇÕES
Escala: 1/500

NOTAS:

1. SERVIÇOS EM OBEDIÊNCIA AS ESPECIFICAÇÕES GERAIS E NORMA DA ABNT.
2. QUALQUER ALTERAÇÃO DO PROJETO DEVERÁ SER SUBMETIDO À ASO E AO GESTOR DO SESC DF, QUE DEVERÃO CARIMBAR E ASSINAR O APROVO A OBRA.
3. DEVERÁ SER REALIZADA VISTORIA AO LOCAL, PARA CONFIRMAR MEDIDAS DO PROJETO.

LEGENDA	
	Ponto de lógica/voz RJ45, cabo cat 6e, h=0.30m do piso
	Ponto Tomada baixa, h=0.30m do piso 100W
	Ponto de Interruptor

Nota:
- A rede elétrica deverá sair do quadro de distribuição.
- Os pontos de lógica deverão sair da sala do rack.
- Os pontos de lógica/voz deverão seguir a especificação exigida: RJ45, cabo CAT 6E e a rede lógica deverá ser certificada.

Administração regional / Protocolo

OBRA:	Setor de Industria e Abastecimento - SIA
ENDEREÇO:	SIA, Trecho4, Lotes nºs 1.150, 1.160 e 1.170
PROPRIETÁRIO:	Serviço Social do Comércio - SESC
AUTOR DO PROJETO:	Ewaldo Camillo J. Carvalho - CAU A45.283-1
RESP. TÉCNICO:	

PROPRIETÁRIO

AUTOR DO PROJETO

RESP. TÉCNICO

RA

CAU/CREA

RA

Escala: -	PROJETO ARQUITETÔNICO	Prancha: 04/04
	Conteúdo: PLANTA BAIXA DE REFORMA DO ALMOXARIFADO COPAT - Coord. de Patrimônio	
Data: Fevereiro/2020	Desenho: Ewaldo Camillo José de Carvalho	Área : 93,44m²
	Visto:	