


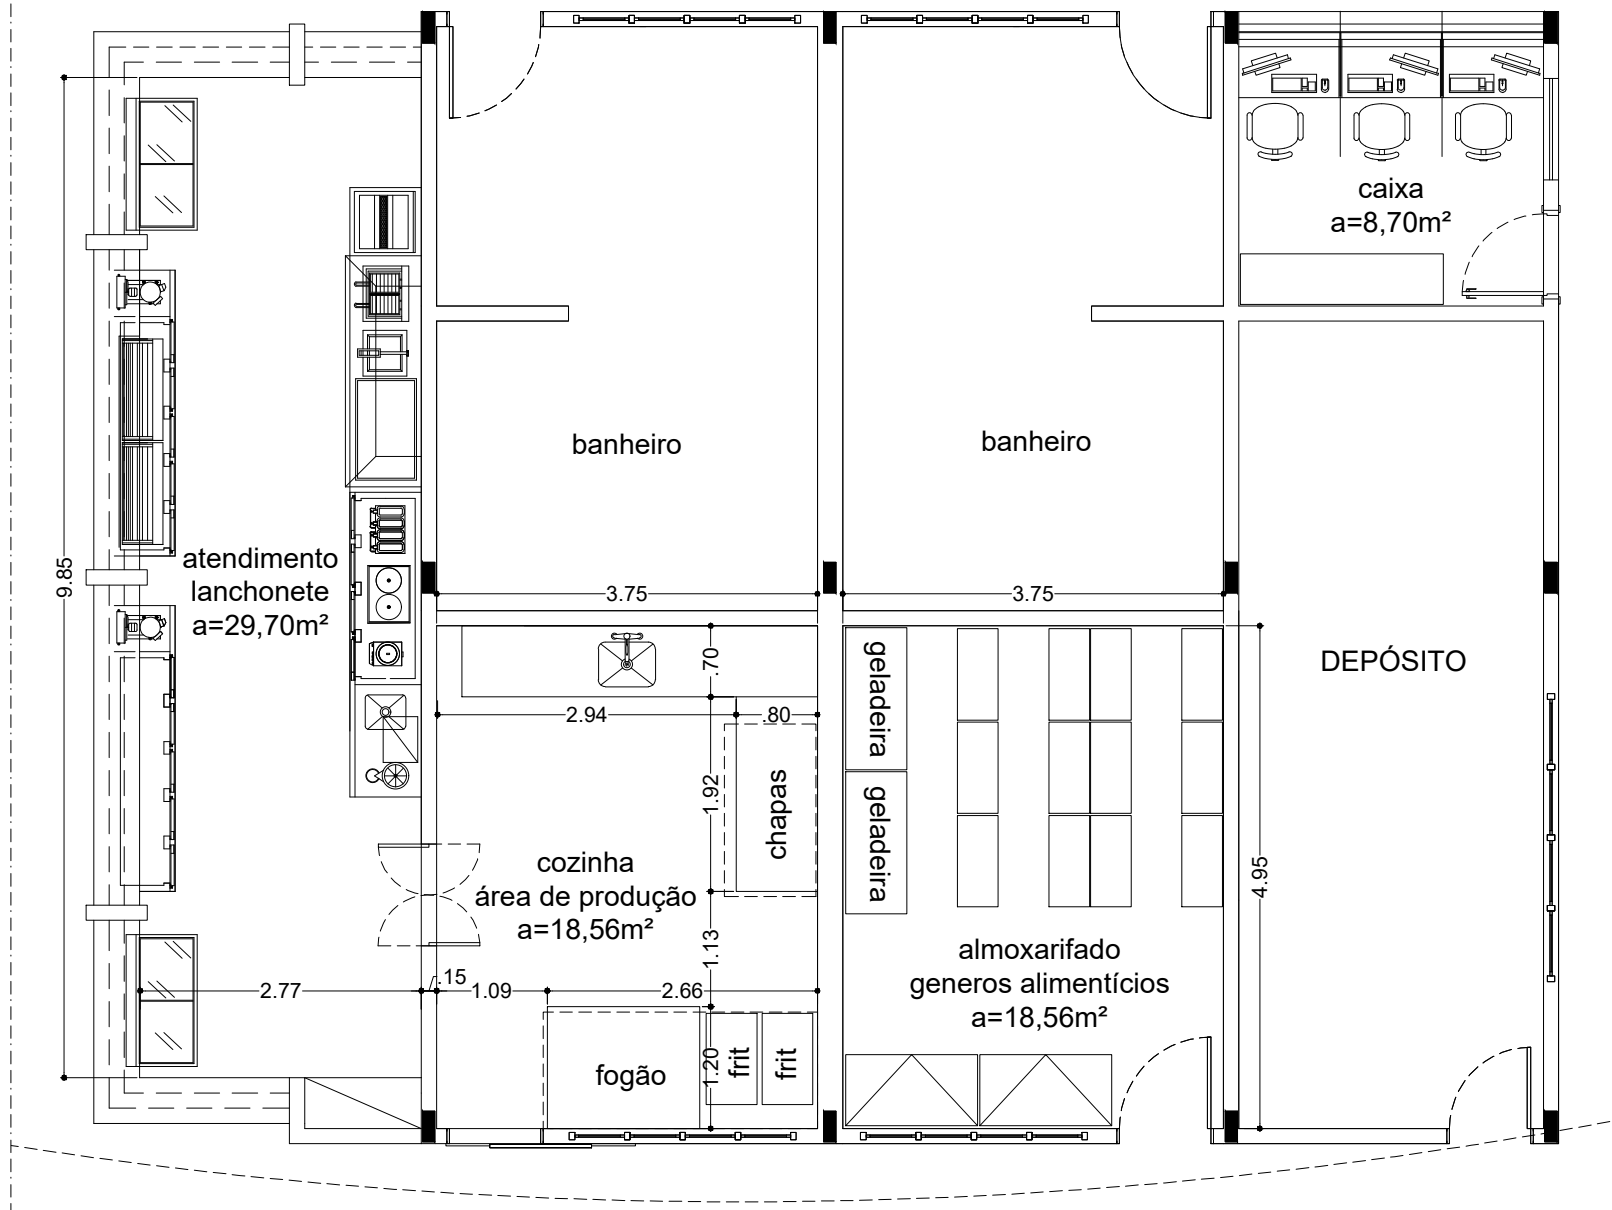

Conteúdo: **PLANTA BAIXA - ÁREA DE PRODUÇÃO / HIGIENIZAÇÃO / LANCHONETE**
CENTRO DE ATIVIDADES DO SESC CEILÂNDIA

Unidade solicitante: Coordenação de Serviços de Alimentação e Nutrição - COSAN
 Coordenadora: Sabrina Alves Batista

Autor do projeto:

Arq. Ewaldo Camillo José de Carvalho - CAU A45.283-1

03
 08