


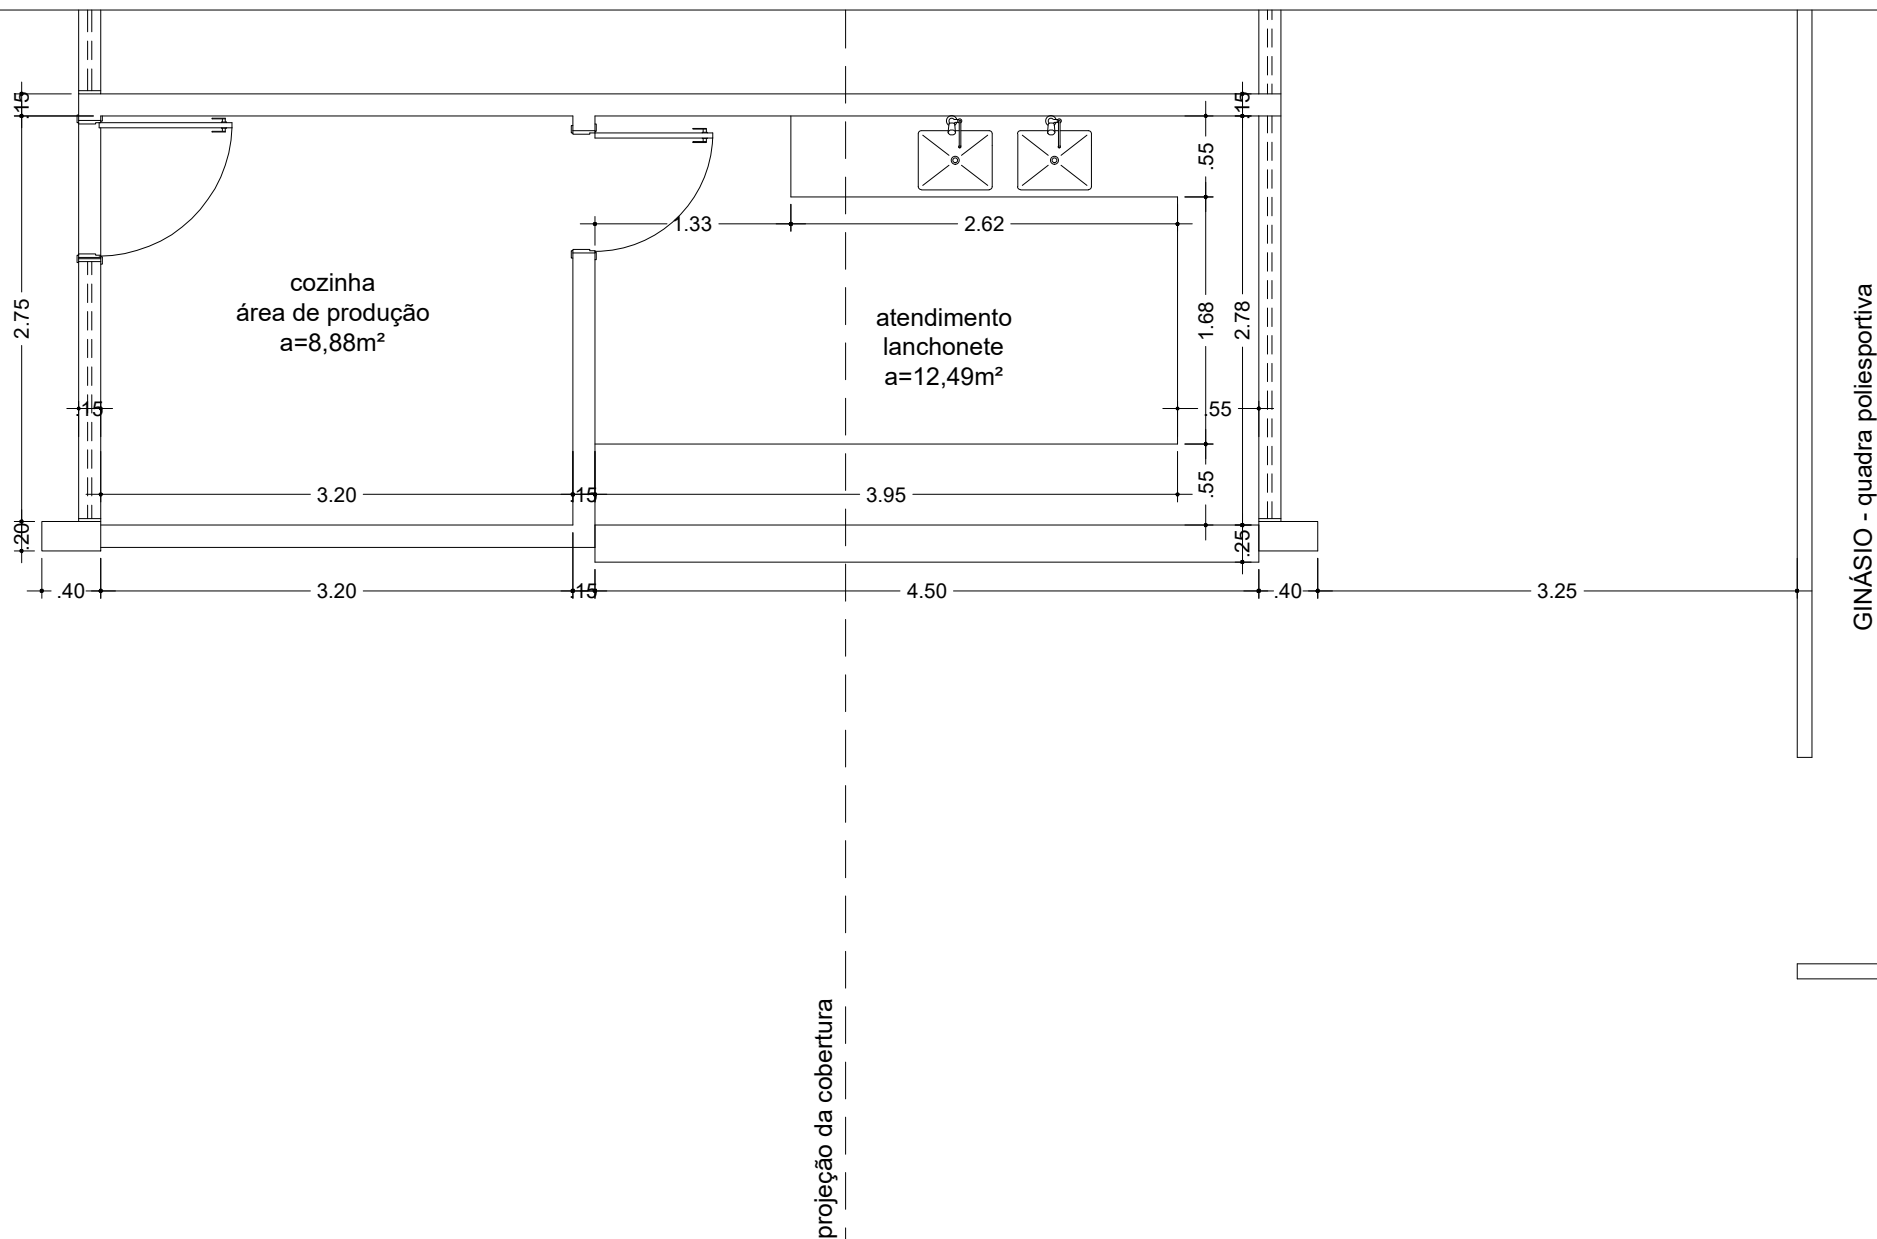

Conteúdo: **PLANTA BAIXA - ÁREA DE PRODUÇÃO / HIGIENIZAÇÃO / LANCHONETE**
UNIDADE OPERACIONAL DO SESC TAGUATINGA NORTE

Unidade solicitante: Coordenação de Serviços de Alimentação e Nutrição - COSAN
Coordenadora: Sabrina Alves Batista

Autor do projeto:

Arq. Ewaldo Camillo José de Carvalho - CAU A45.283-1

07
08