




Palco Principal

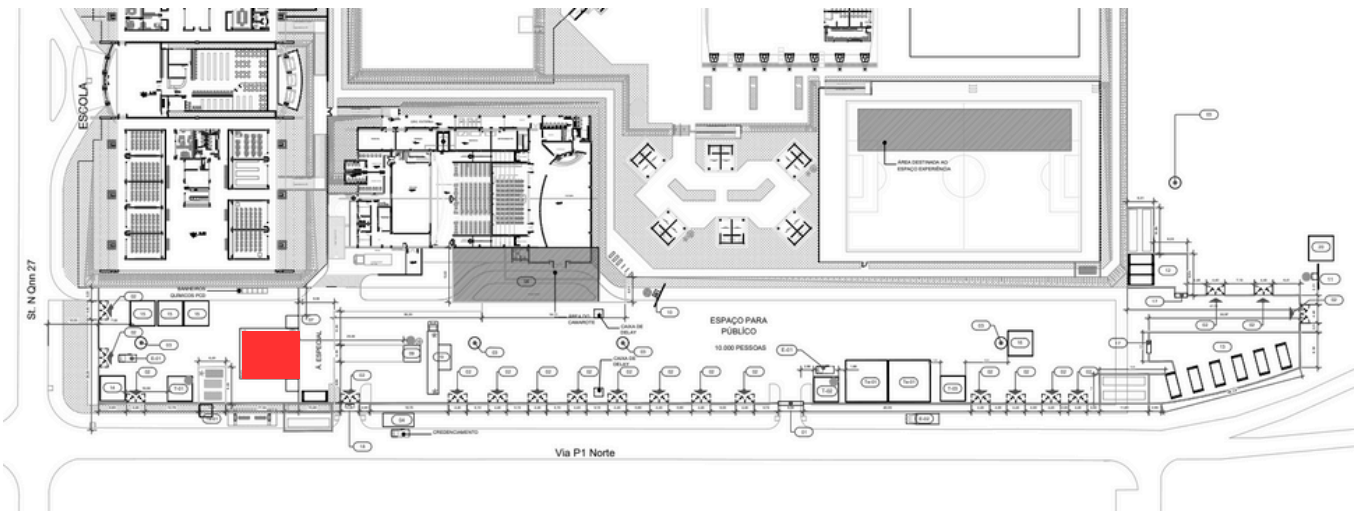

Implantação

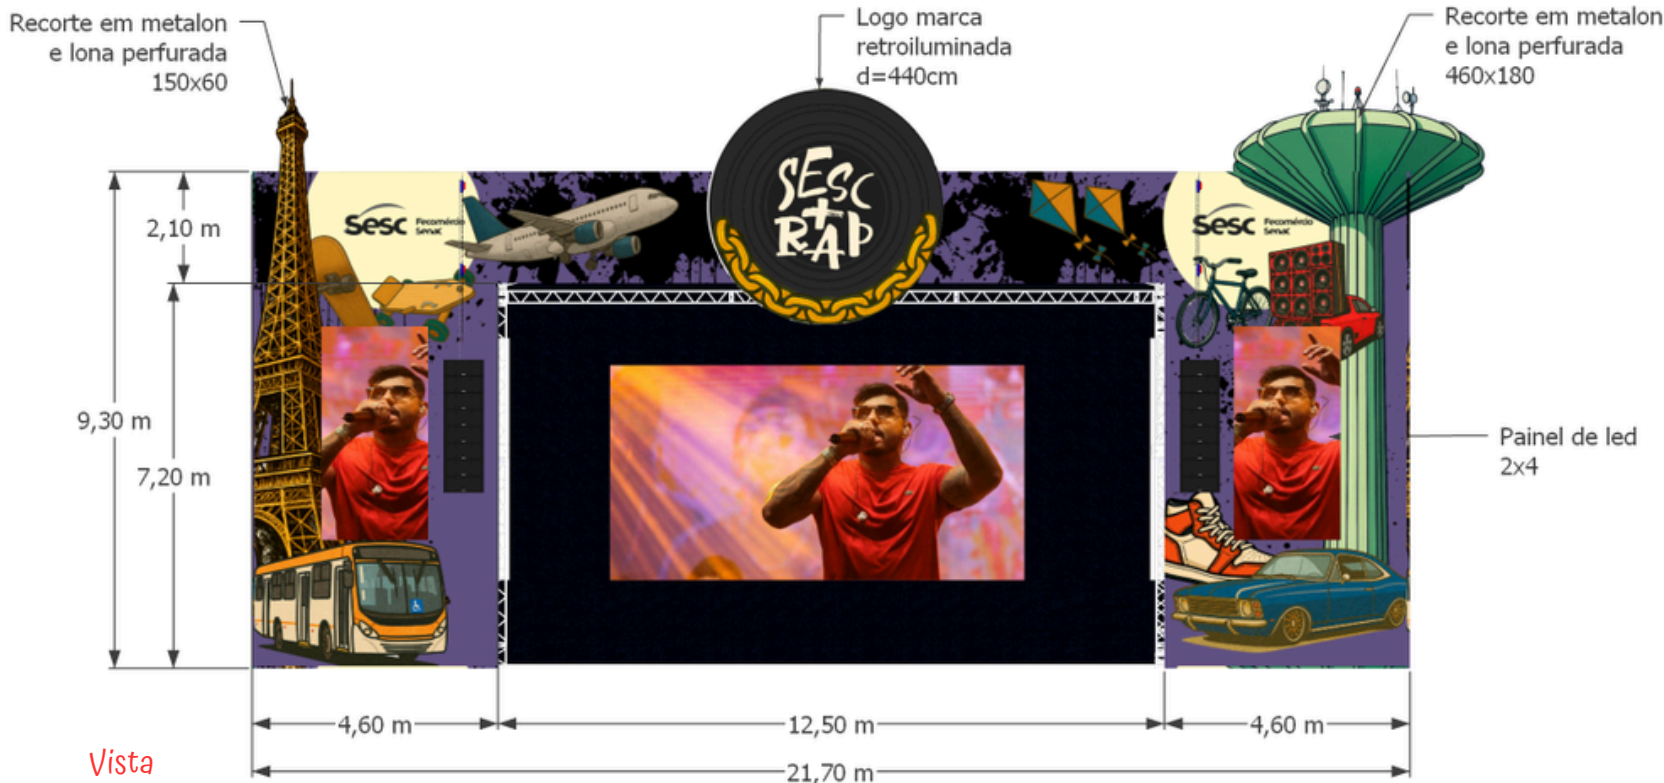

Vista

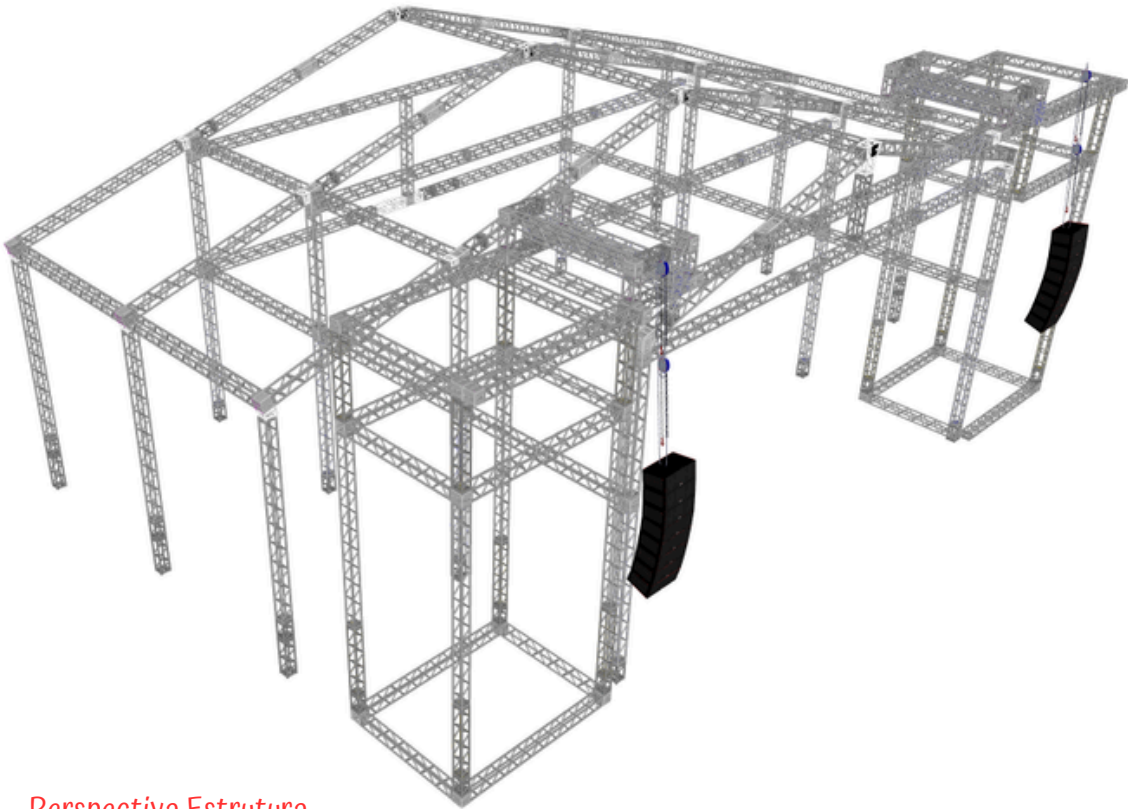

Perspectiva Estrutura

Espaço experiência

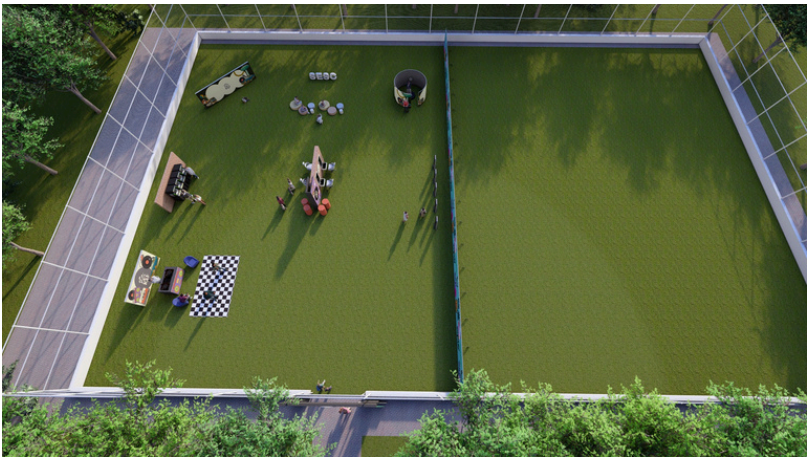



Imagem 01



Imagem 02



Imagem 03

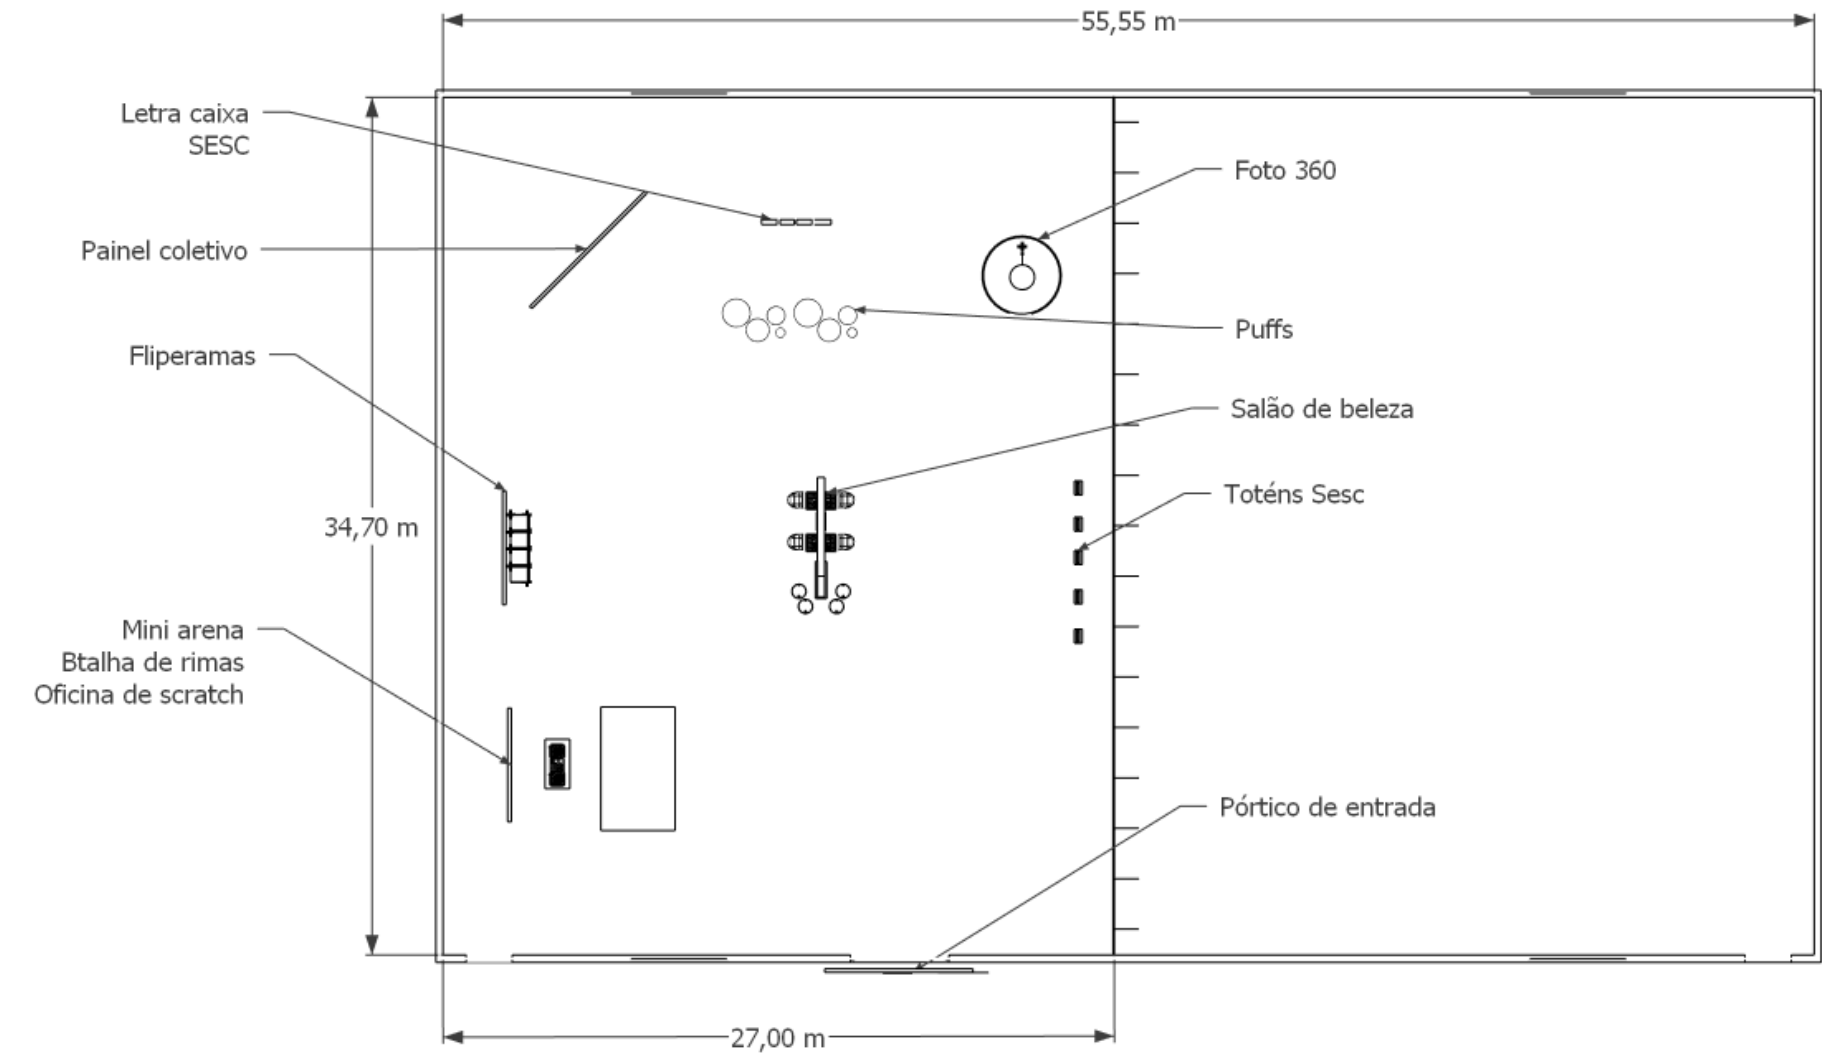


Planta Baixa

- Obs Imagem 2:
- 5 Toténs Sesc
 - Pannel de fundo, fechamento de placa cega coberta com lona preta e tecido azul claro (340x220cm)
- Obs Imagem 3:
- Foto 360 desivada por fora e por dentro (750x185cm)


Mini arena - Batalha de rimas e Oficina de Scratch




Detalhe painel fundo DJ

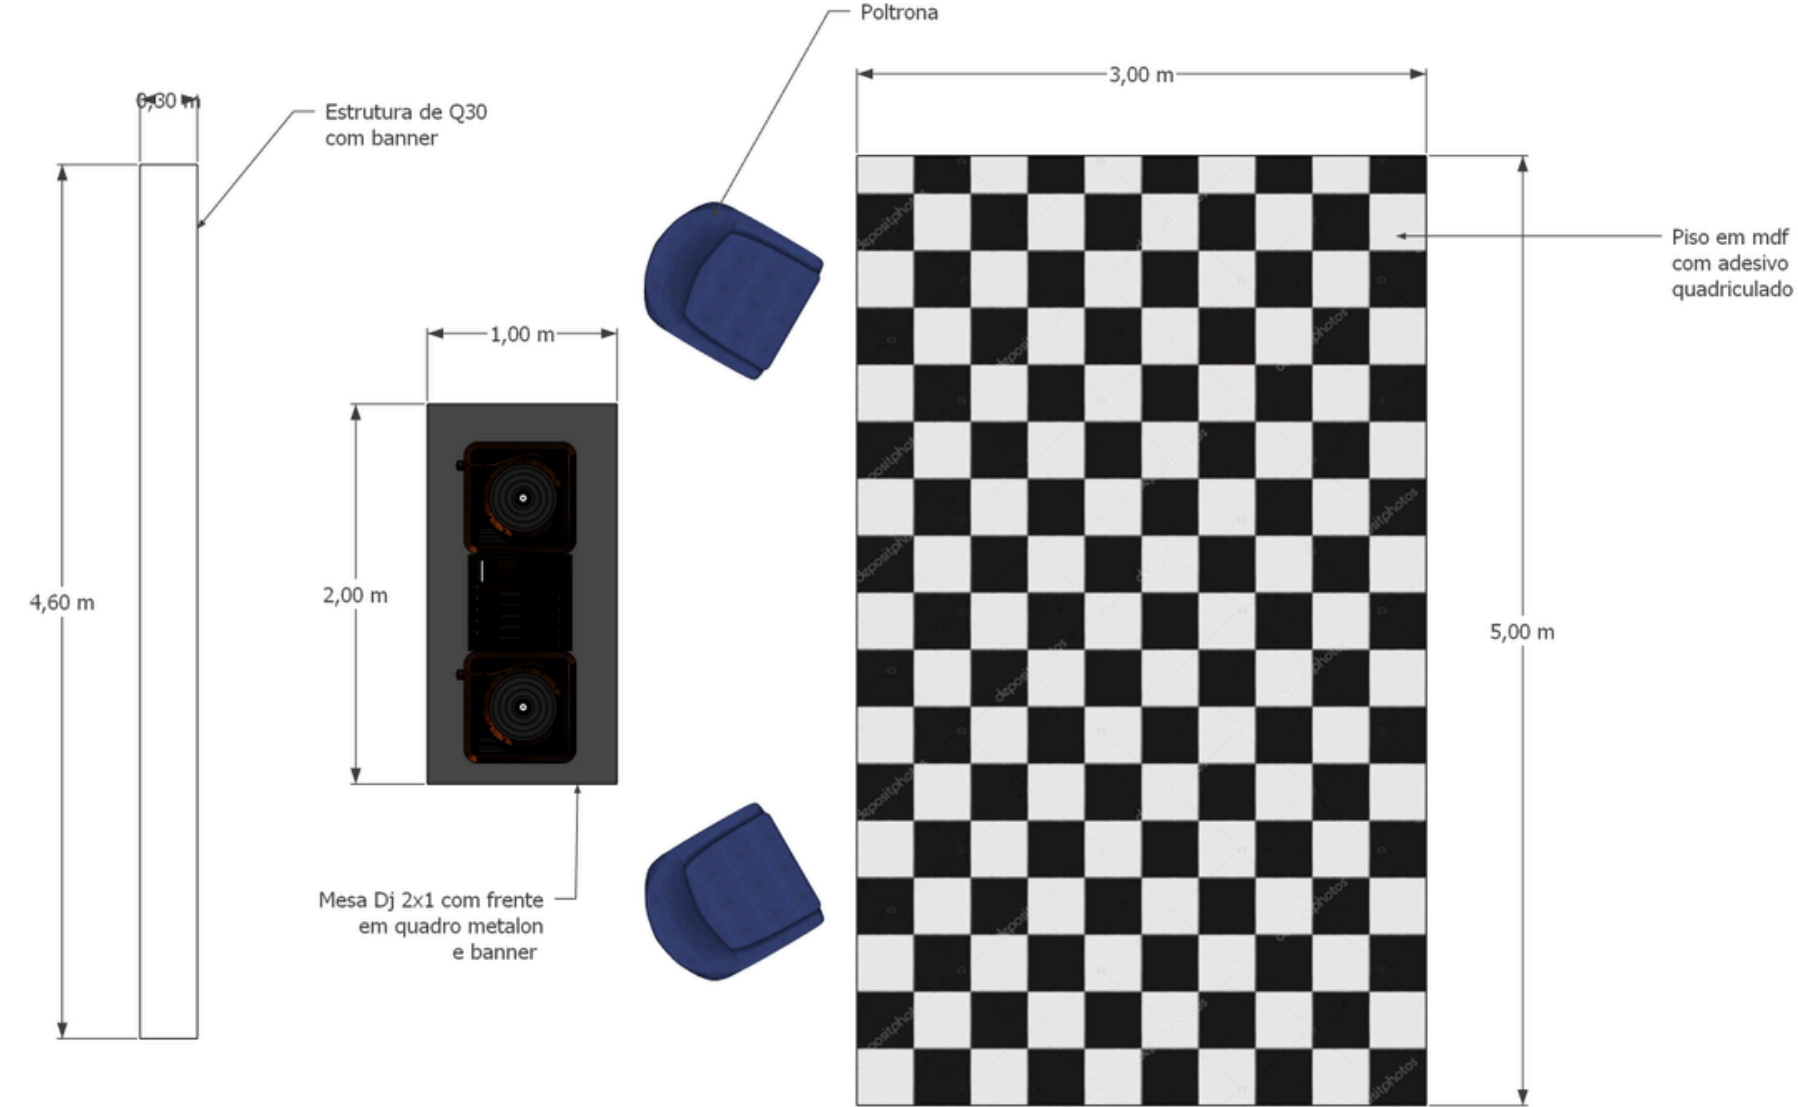

Planta Baixa

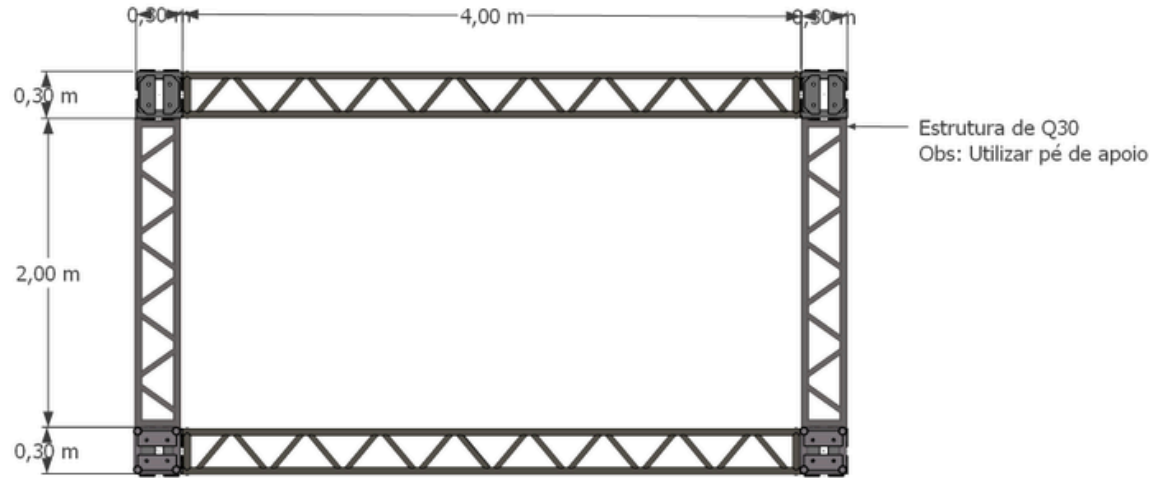


Detalhe Estrutura painel fundo DJ

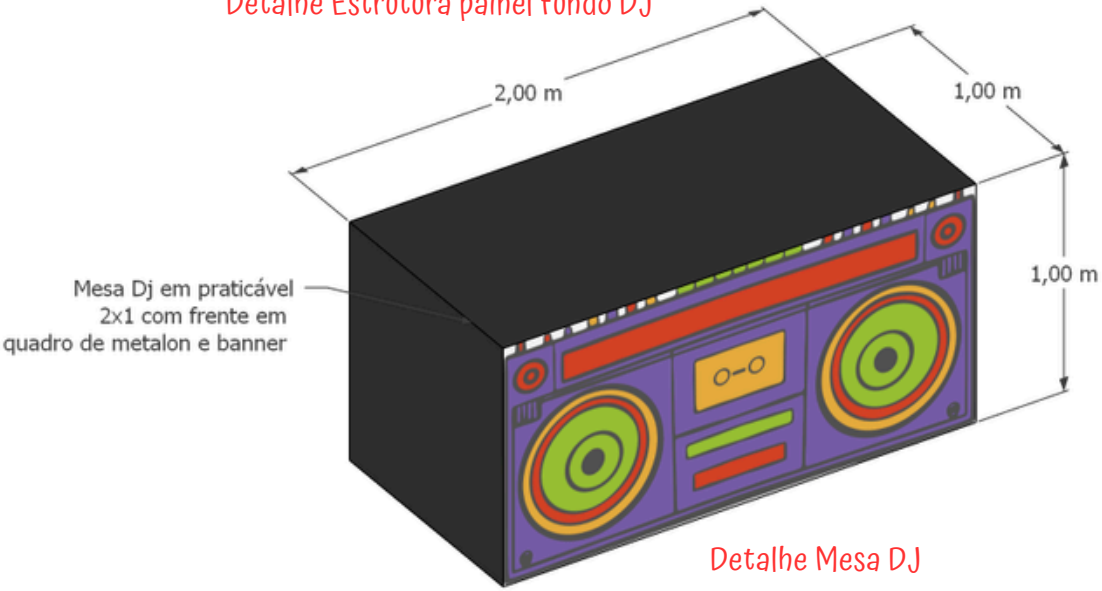


Detalhe Mesa DJ

Fliperamas

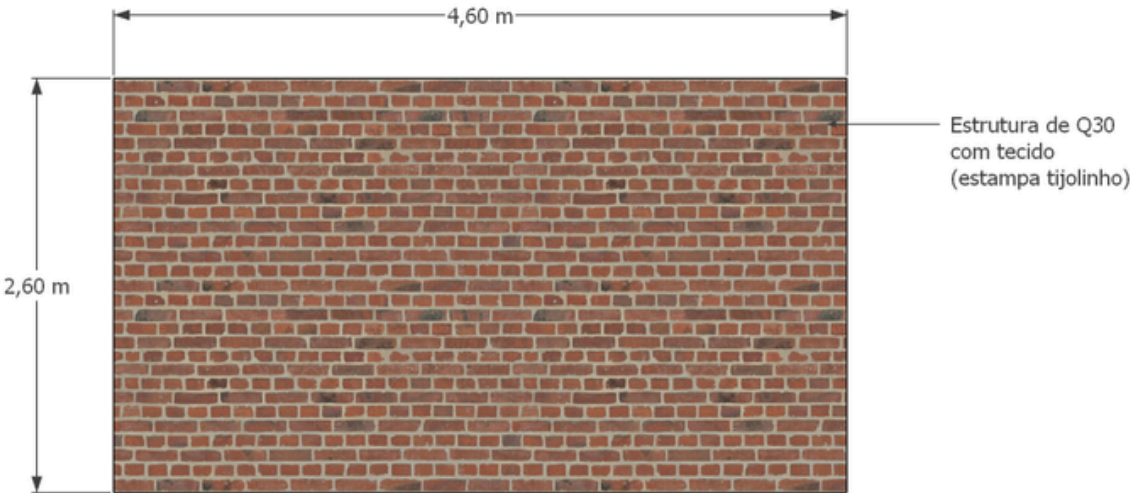


Painel de Fundo

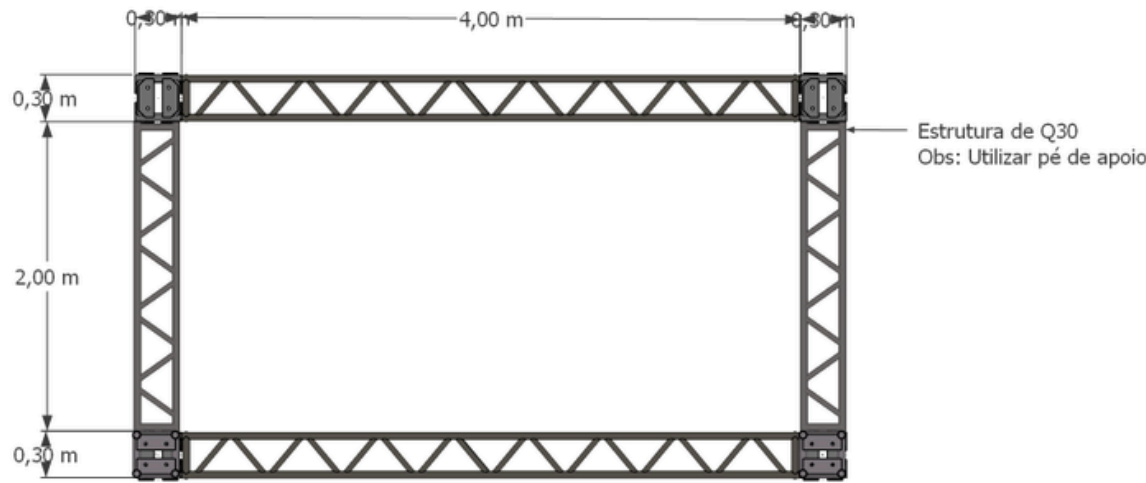


Detalhe Estrutura painel fundo

Painel coletivo

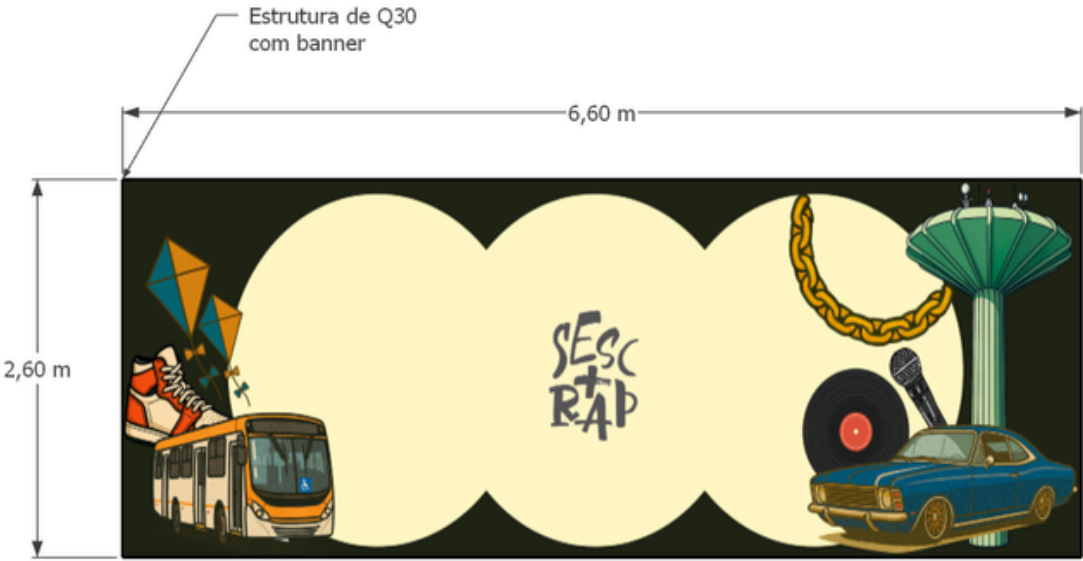


Painel de Fundo

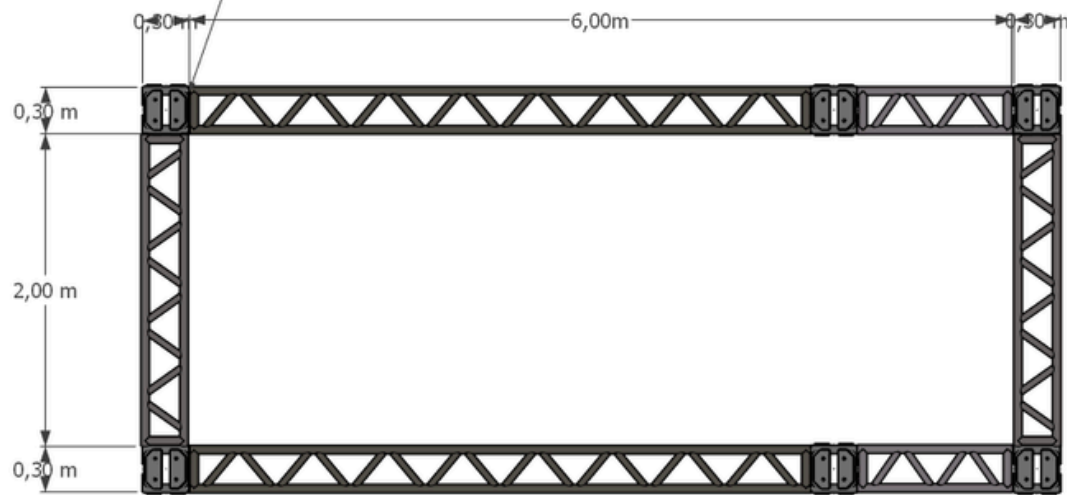


Detalhe Estrutura painel fundo


Salão de Beleza

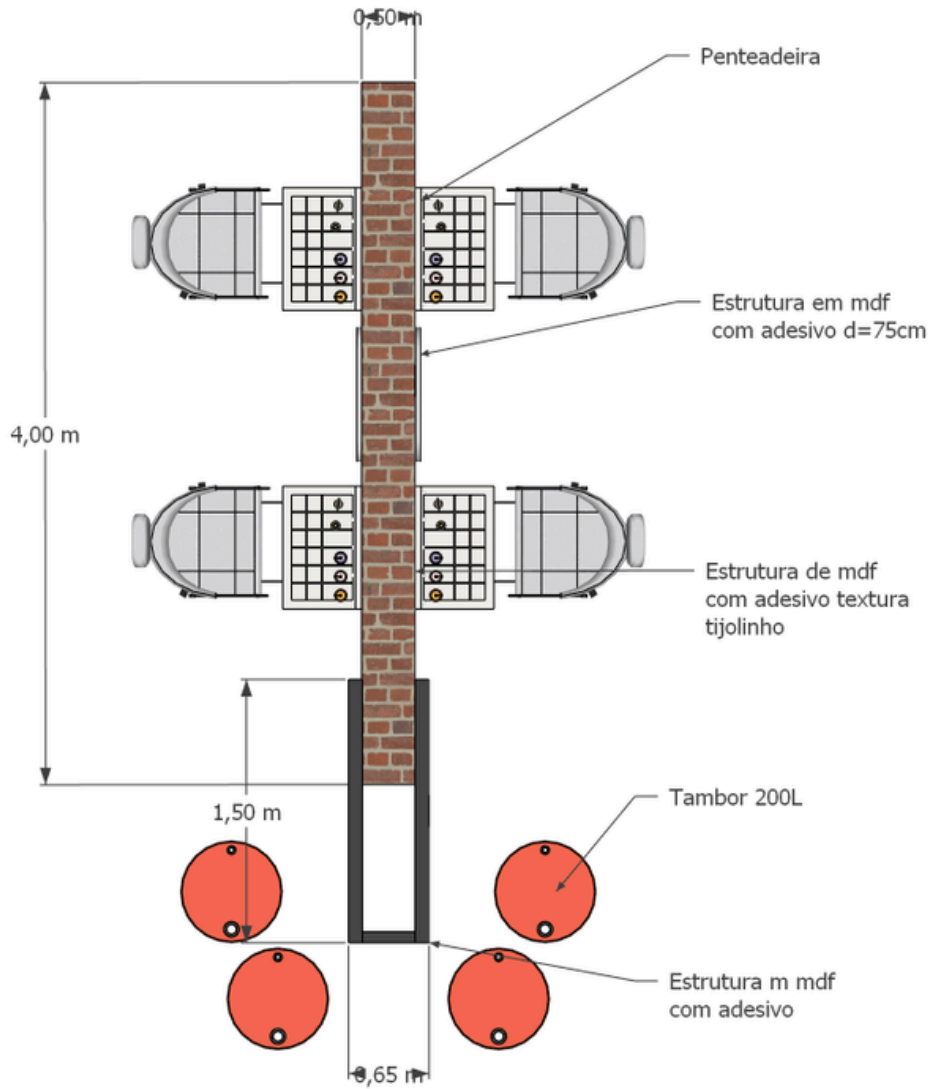

Planta

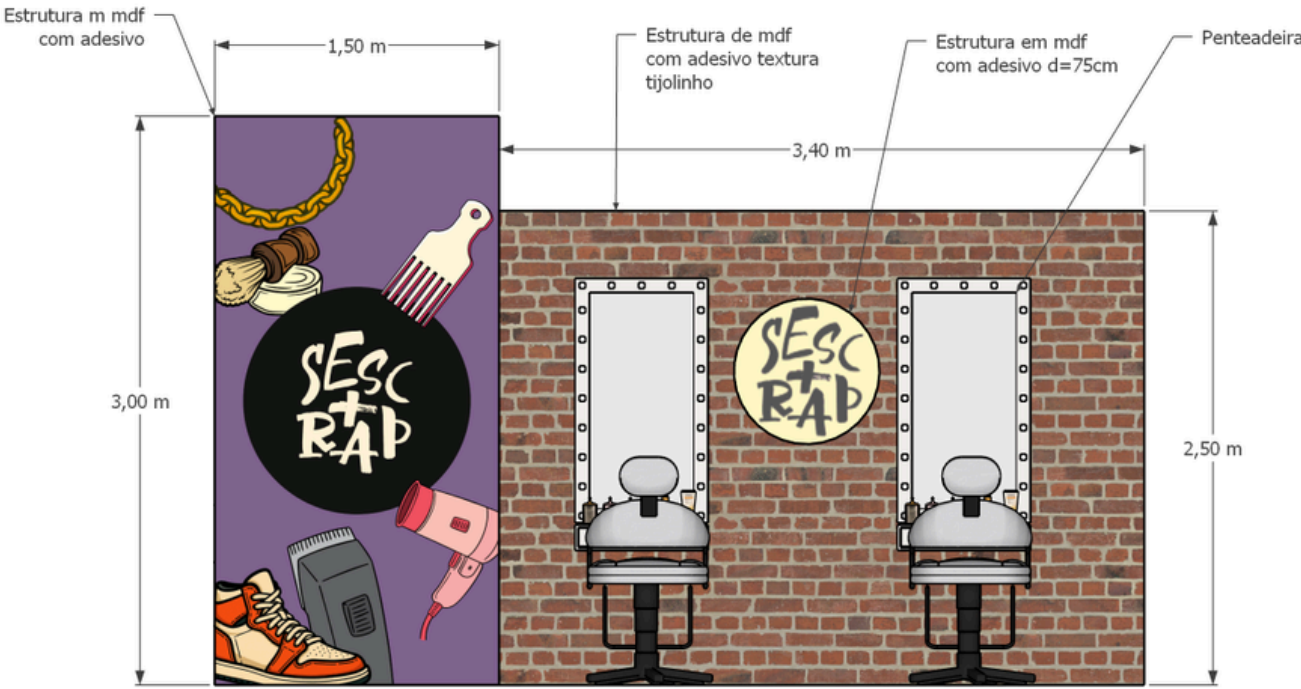

Vista

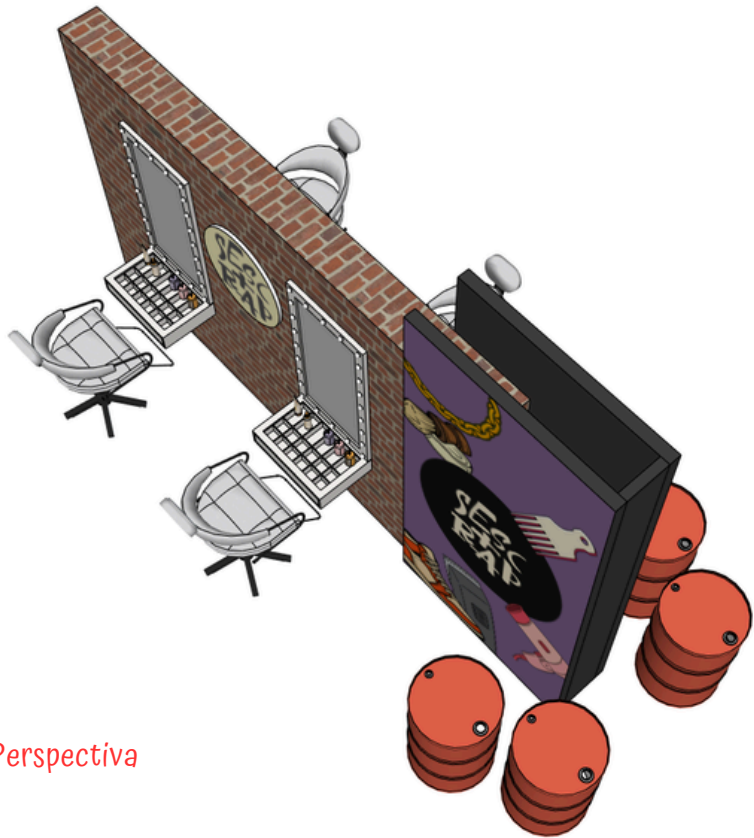


Perspectiva


Pórtico de entrada




NOTA: Conferir medidas no local e verificar desnível para instalação de rampa

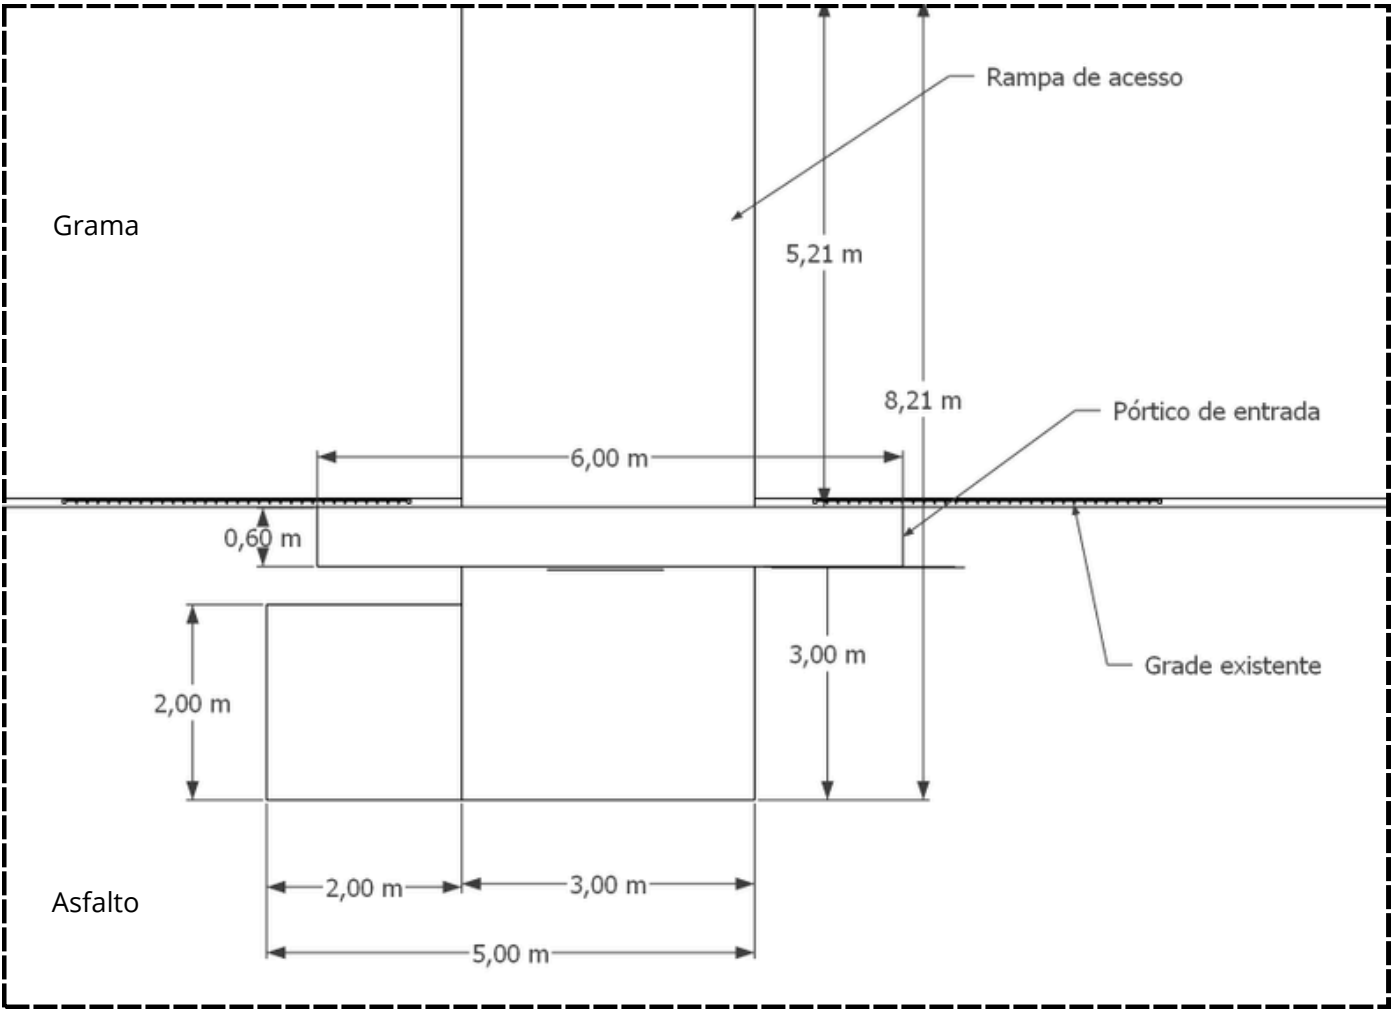

Planta

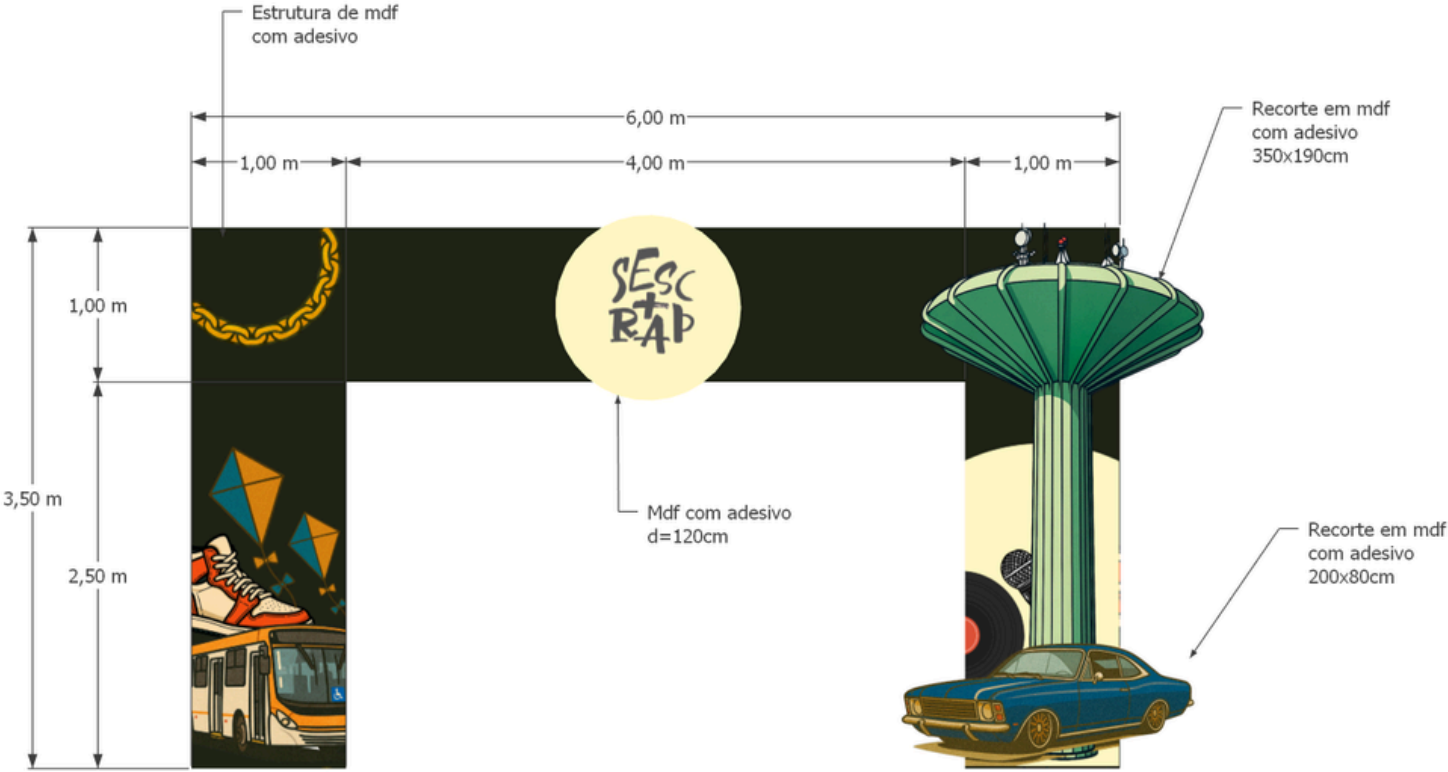

Vista

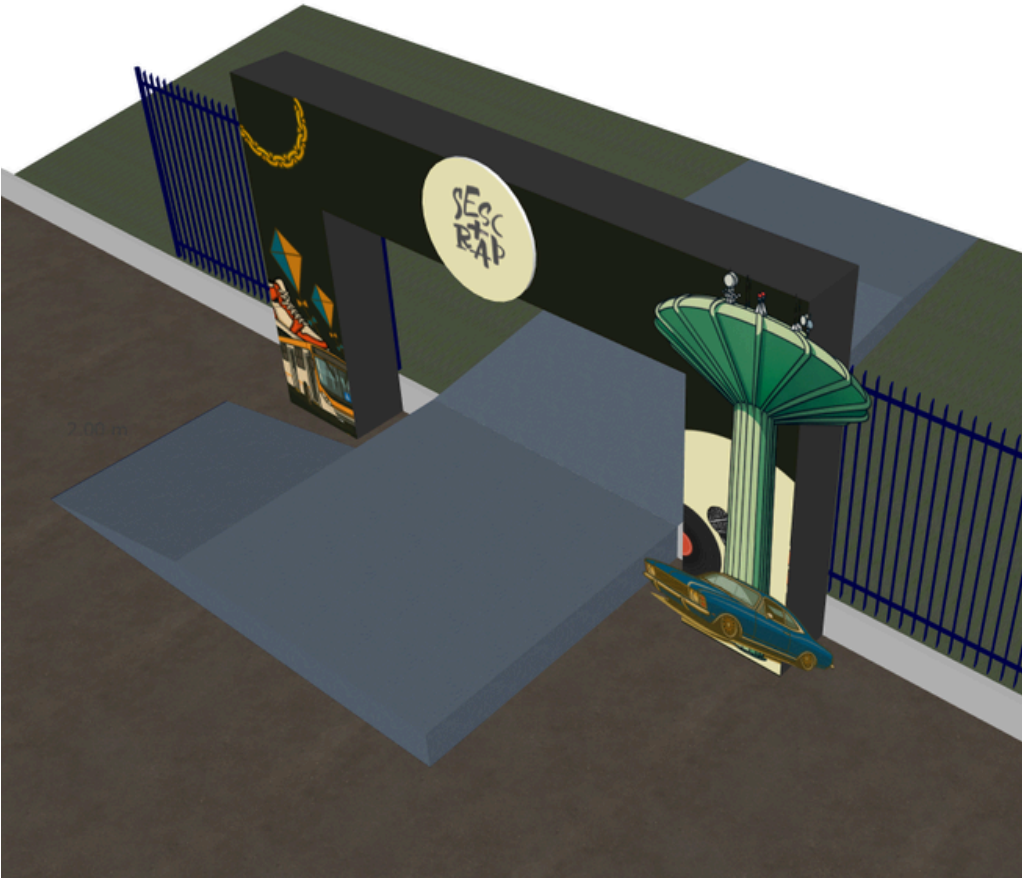

Perspectiva

DESCRIPTIVO CENOGRAFIA CAMAROTE

RAP SESC

OBS: Todas as medidas informadas são estimadas.

Antes da execução, é necessário que o fornecedor realize visita técnica para conferência e ajustes no local.

ÁREA EXTERNA – FOYER

Elevado: Estrutura metálica com piso em tablado revestido de carpete.

Dimensões aproximadas: **25m (L) x 7m (C) x 1m (A).**

Rampa de acesso: Lateral, com inclinação acessível.

Grade de contenção: Guarda-corpo metálico fixado no piso.

Mobiliário externo:

1 sofá

4 puffs redondos

8 bistrôs em formato de tonel grafitado

32 banquetas modelo Tolix

1 balcão com adesivo da identidade do evento (recepção dos convidados)

ÁREA INTERNA – FOYER

Painel de LED: 2m x 2m, instalado sobre base de 2m (L) x 0,5m (A), estrutura tipo trainel pintada de preto.

Backdrop: 30m (L) x 3m (A), em lona impressa tensionada.

Iluminação cênica: 20 refletores **PAR LED RGB** (foco na cor azul) distribuídos ao longo do backdrop.

MOBILIÁRIO

4 sofás

16 puffs redondos

11 bistrôs em formato de tonel grafitado

44 banquetas de ferro modelo Tolix

5 mesas redondas para 4 lugares

20 cadeiras de ferro modelo Tolix

BUFFET

1 mesa compostas por 2 tonéis + tampo em tábua de madeira

2 mesas redondas (apoio)

BAR

Formato meio-círculo, com adesivagem personalizada

Balcão 2m com adesivo da identidade do evento

01

Cliente:
Endereço:
Data: 18/07/2025
Escala: Indicada
Arquiteto: Kizzy Alves

Desenho: Palco

Sesc+Rap



DESCRIPTIVO CENOGRAFIA ÁREA ESPECIAL

RAP SESC

OBS: Todas as medidas informadas são estimadas.

Antes da execução, é necessário que o fornecedor realize visita técnica para conferência e ajustes no local.

ÁREA ESPECIAL (frente ao palco)

- 1 balcão com iluminação para recepção de convidados (lista e credenciais) com adesivo da identidade do evento
- 2 balcões de 2 metros cada para apoio das bebidas

02

Cliente:
Endereço:
Data: 18/07/2025
Escala: Indicada
Arquiteto: Kizzy Alves

Desenho: Palco

Sesc+Rap

