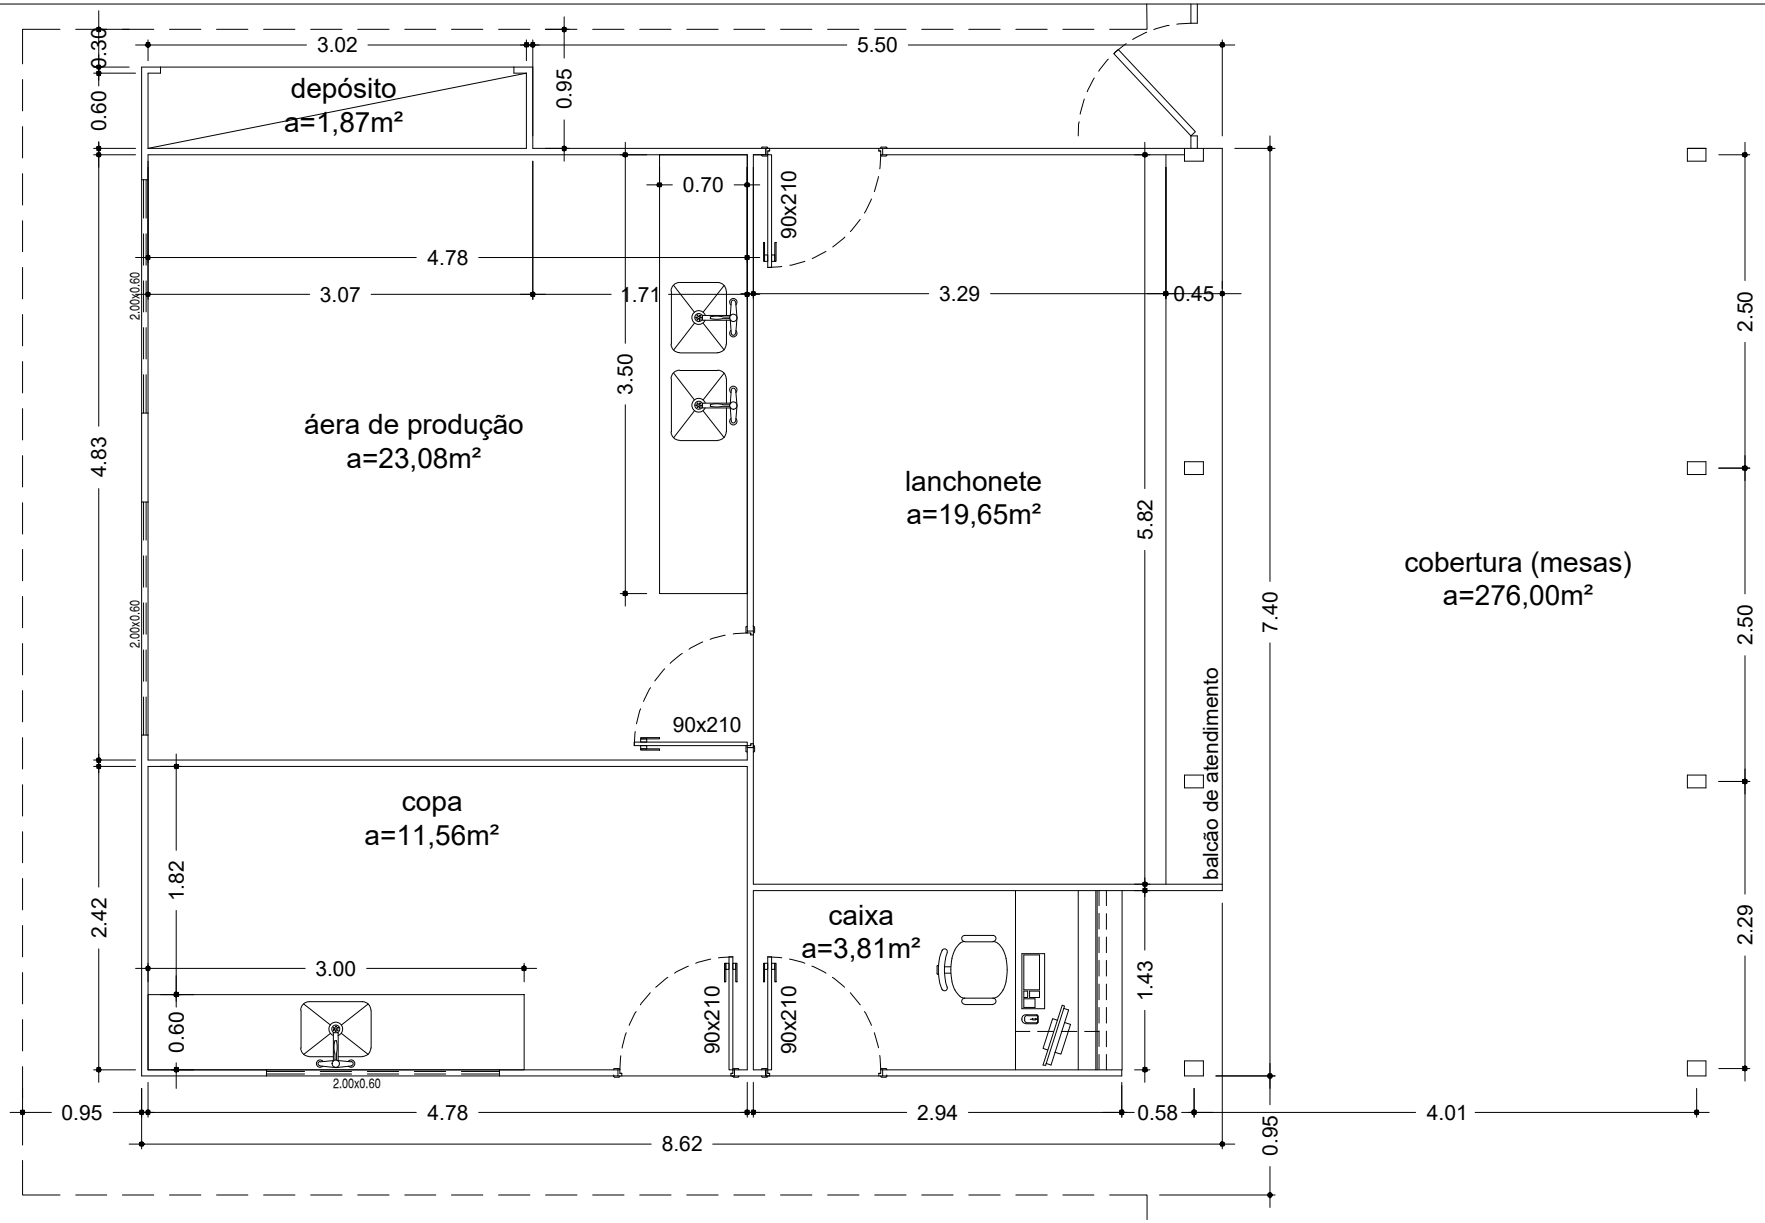

Conteúdo: **PLANTA BAIXA - ÁREA DE PRODUÇÃO / LANCHONETE**
UNIDADE OPERACIONAL DO SESC TAGUATINGA SUL

Unidade solicitante: Coordenação de Serviços de Alimentação e Nutrição - COSAN
Coordenadora: Sabrina Alves Batista

ASO/SESC-DF

EMISSÃO - 22/10/2019
REVISÃO 01 -
REVISÃO 02 -
REVISÃO 03 -

Autor do projeto:

Arq. Ewaldo Camillo José de Carvalho - CAU A45.283-1

08
08