


ANEXO - CADERNO DE DETALHAMENTO



EVENTO GERAL

VISTA ISOMÉTRICA

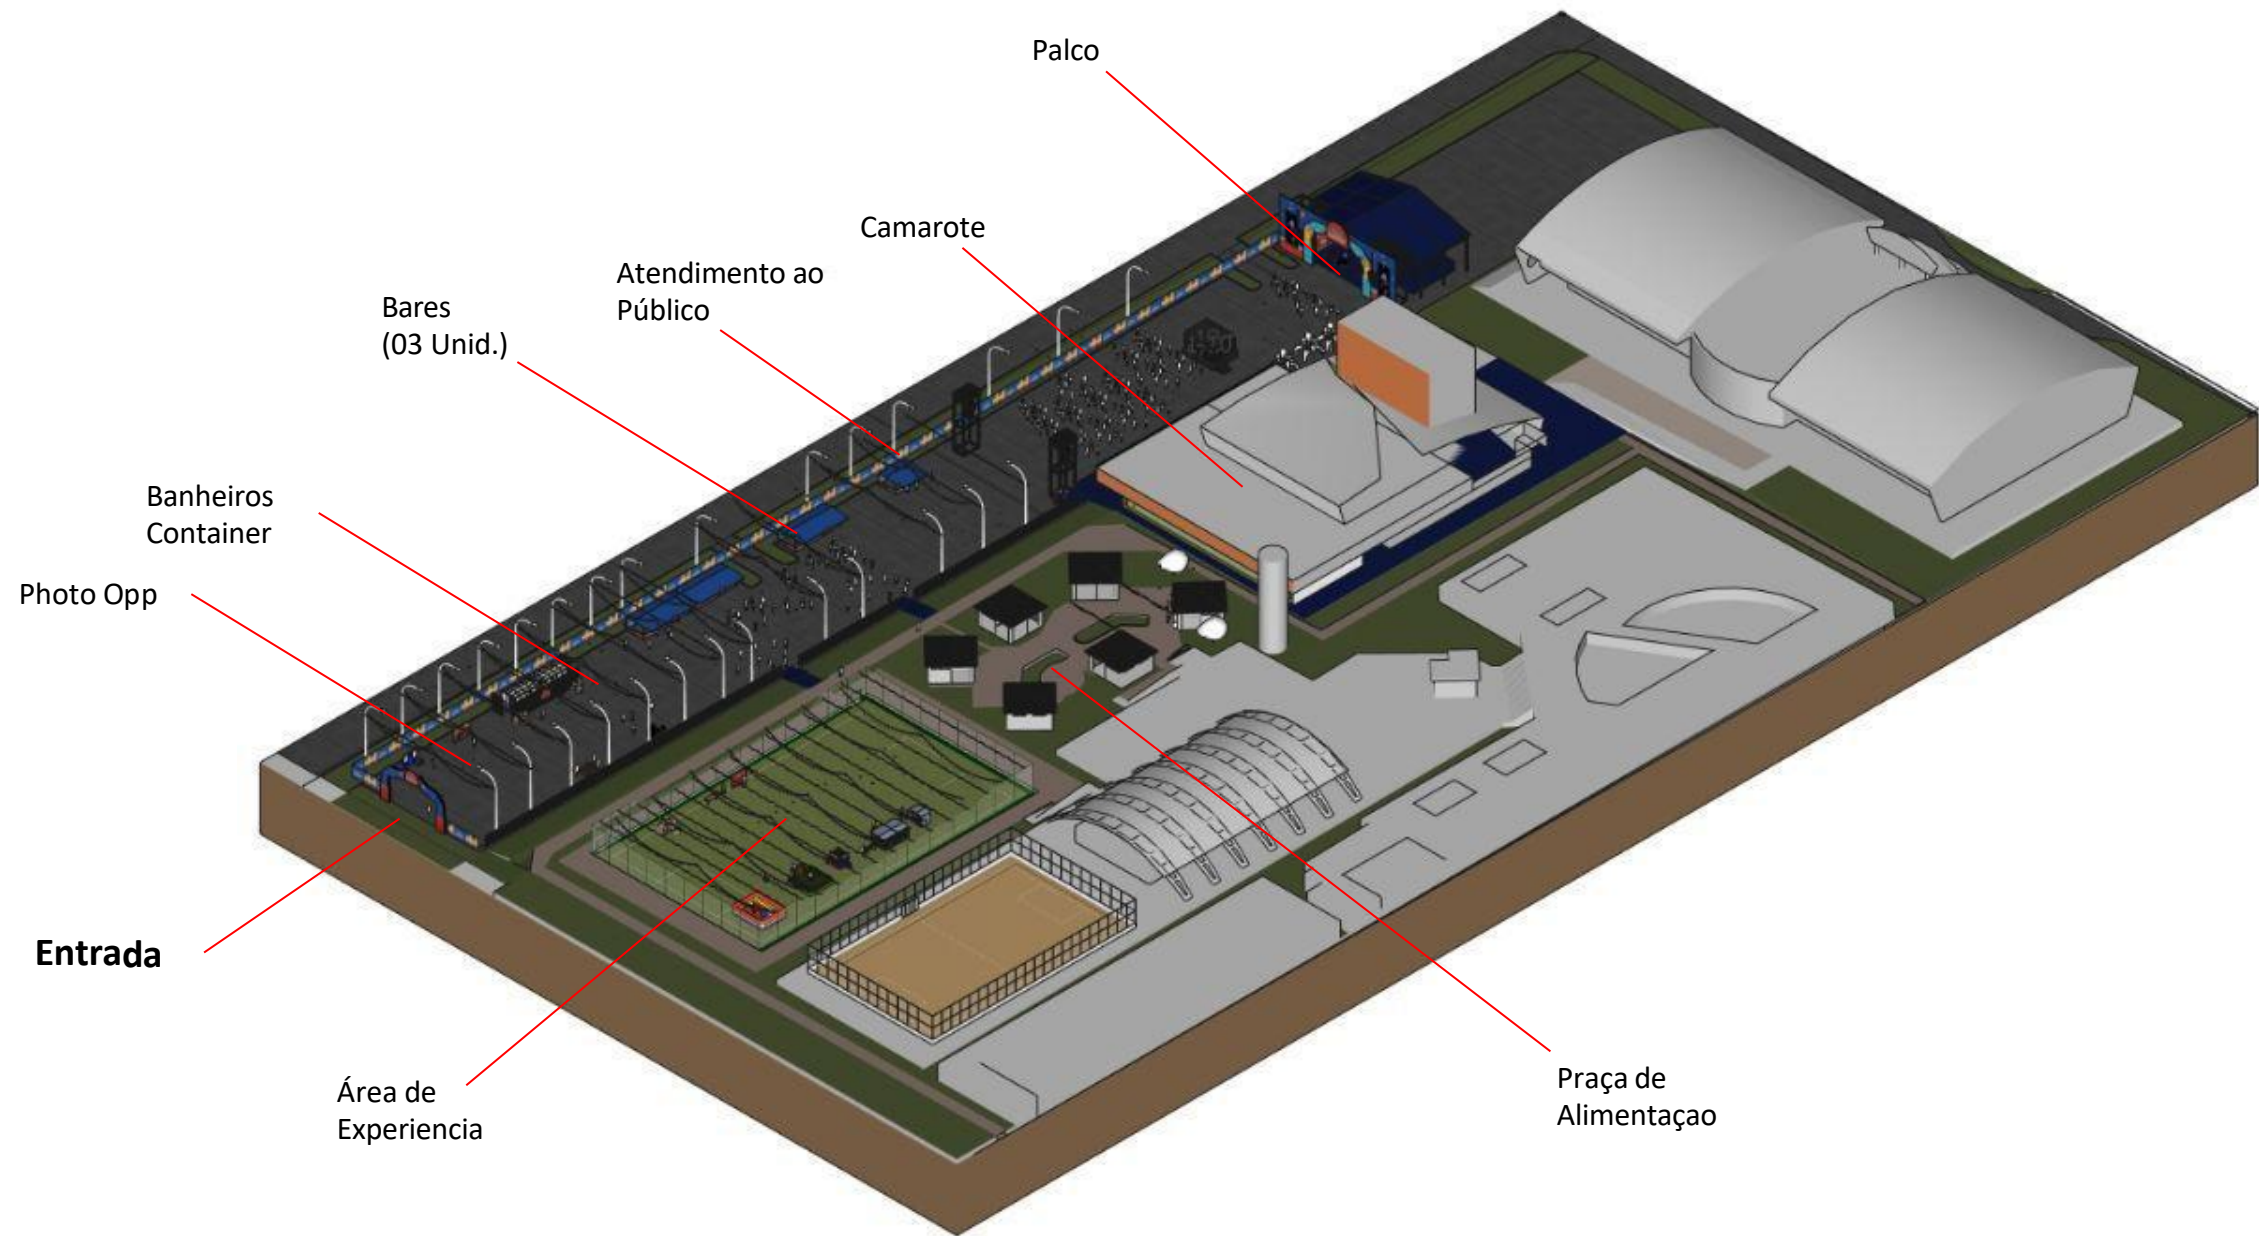


Cliente	SESC
Local	Ceilandia
Data	Abril / 2026

Projetista	Mirella Domingues
Prancha	Isométrica Geral
Escala	Escala Gráfica

ARTE EM LAMBE

METRAGEM TOTAL DE LAMBE: 540m²

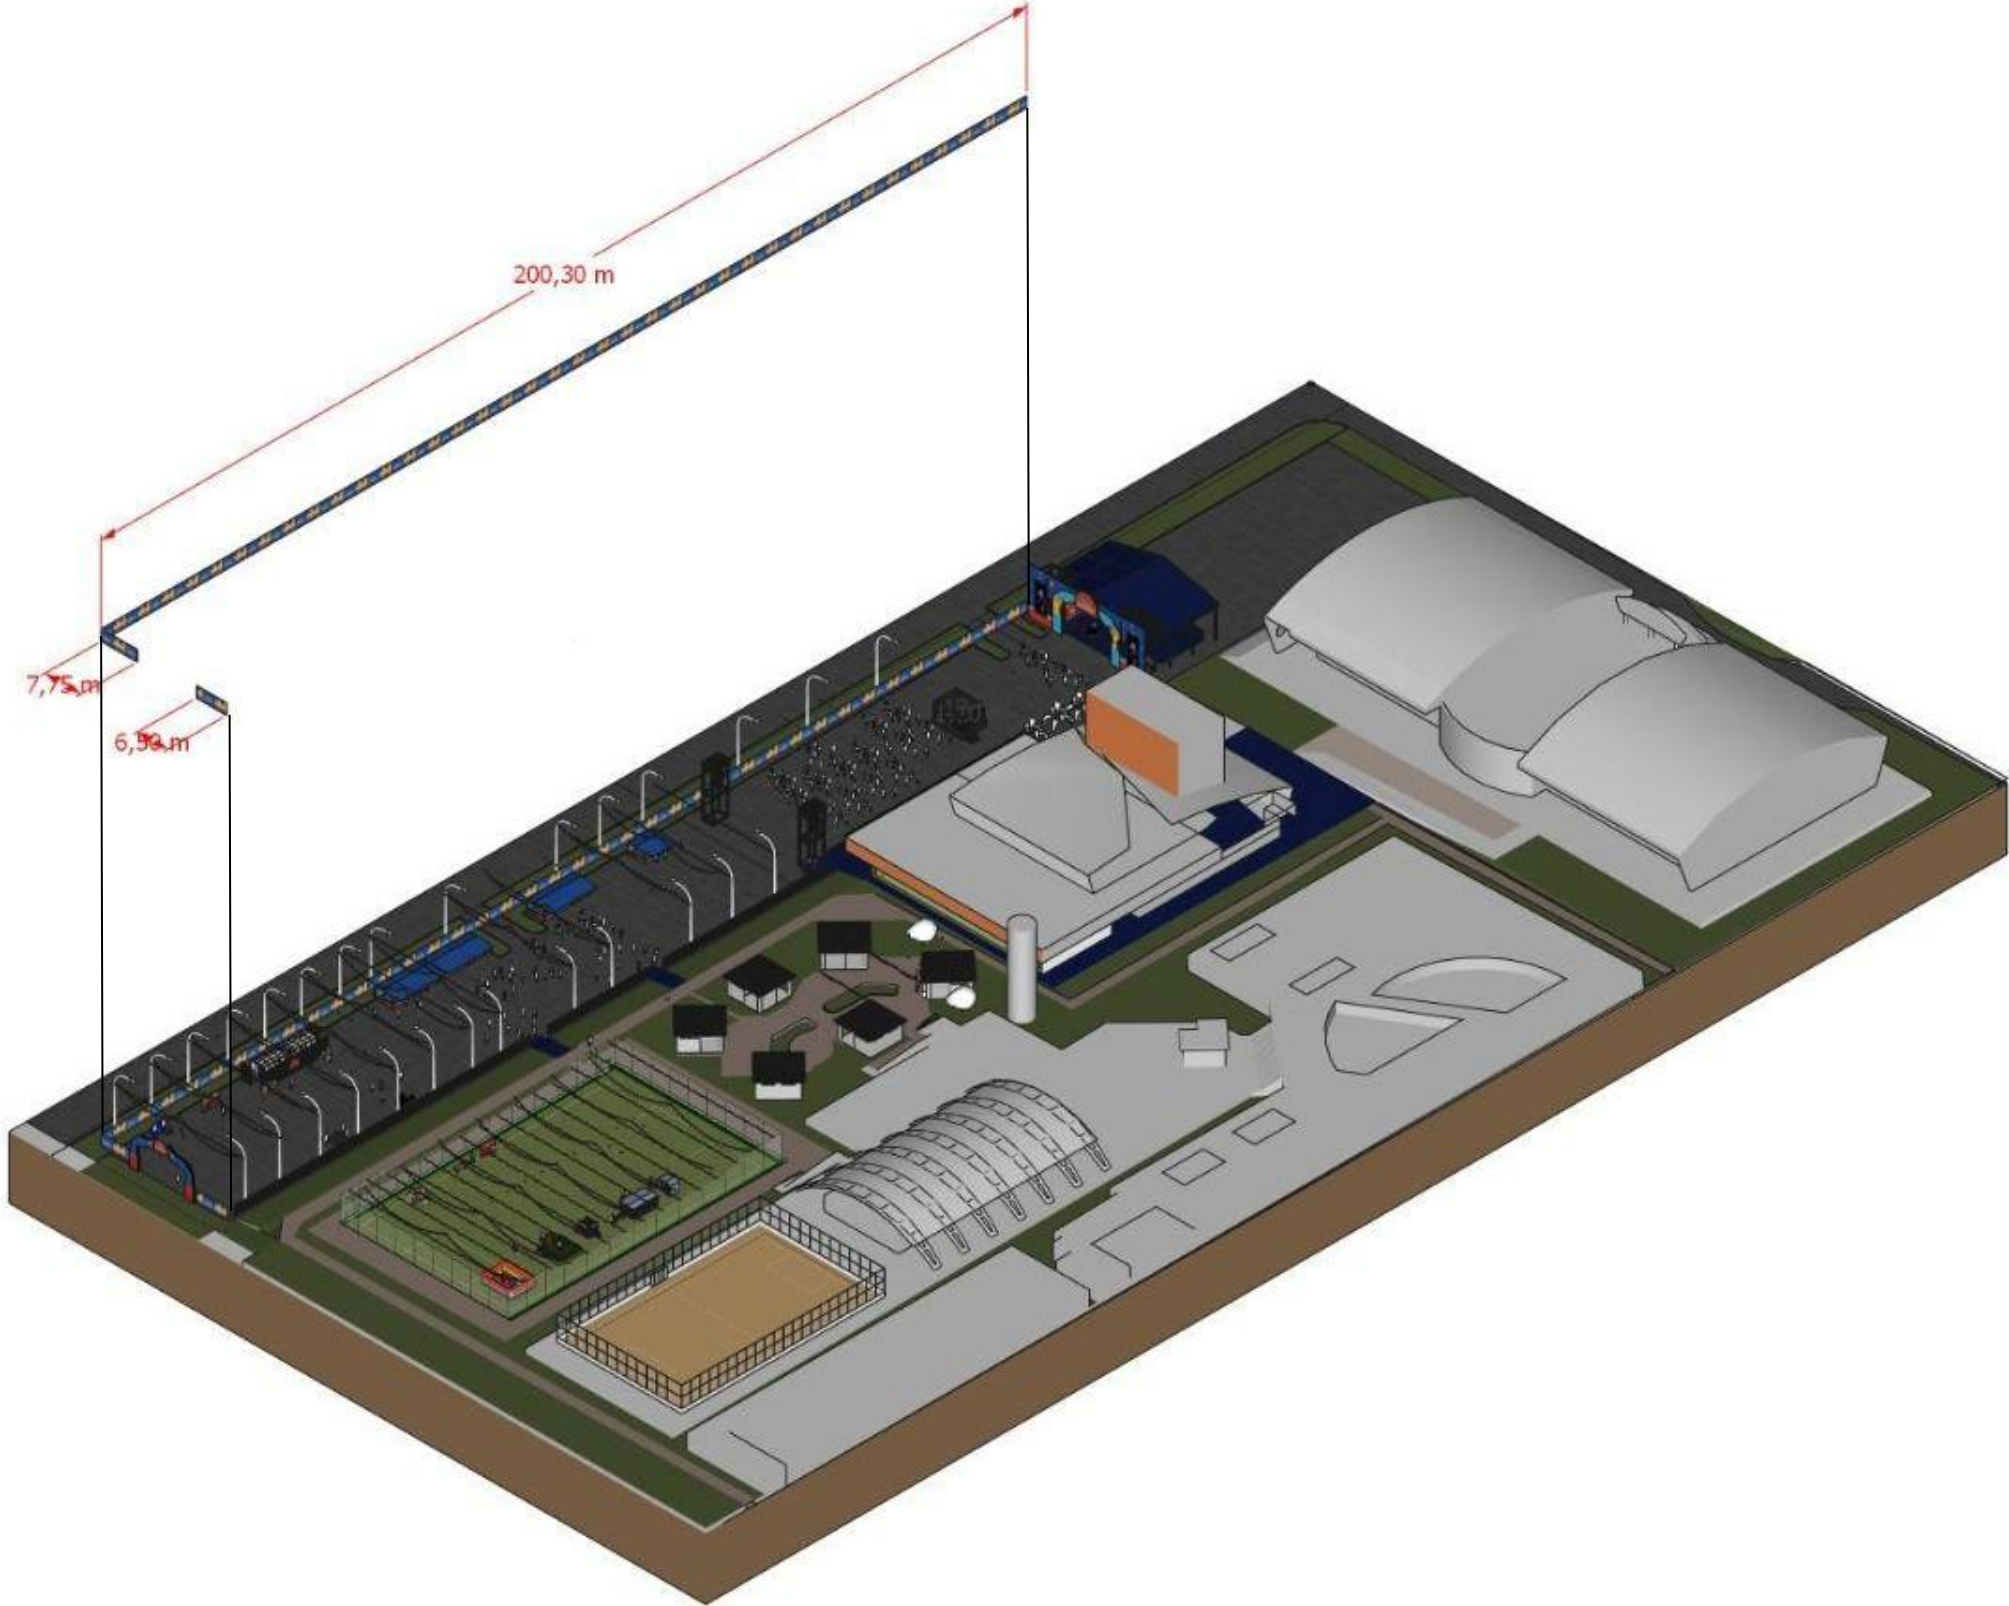

As ideias e conceitos apresentados são de propriedade intelectual dos autores e estão protegidos pelas leis de direitos autorais e propriedade intelectual. O uso indevido está sujeito a deliberações legais.

Cliente	SESC
Local	Ceilandia
Data	Abril / 2026

Projetista	Mirella Domingues
Prancha	Isométrica Geral
Escala	Escala Gráfica

BANDEIROLAS

METRAGEM LINEAR APROXIMADA: 1.000m

(Margem de segurança: considerar acréscimo de 10% a 20%)




As ideias e conceitos apresentados são de propriedade intelectual dos autores e estão protegidos pelas leis de direitos autorais e propriedade intelectual. O uso indevido está sujeito a deliberações legais.

Cliente	SESC
Local	Ceilandia
Data	Abril / 2026

Projetista	Mirella Domingues
Prancha	Isométrica Geral
Escala	Escala Gráfica

BAR


PLACA DE IDENTIFICAÇÃO

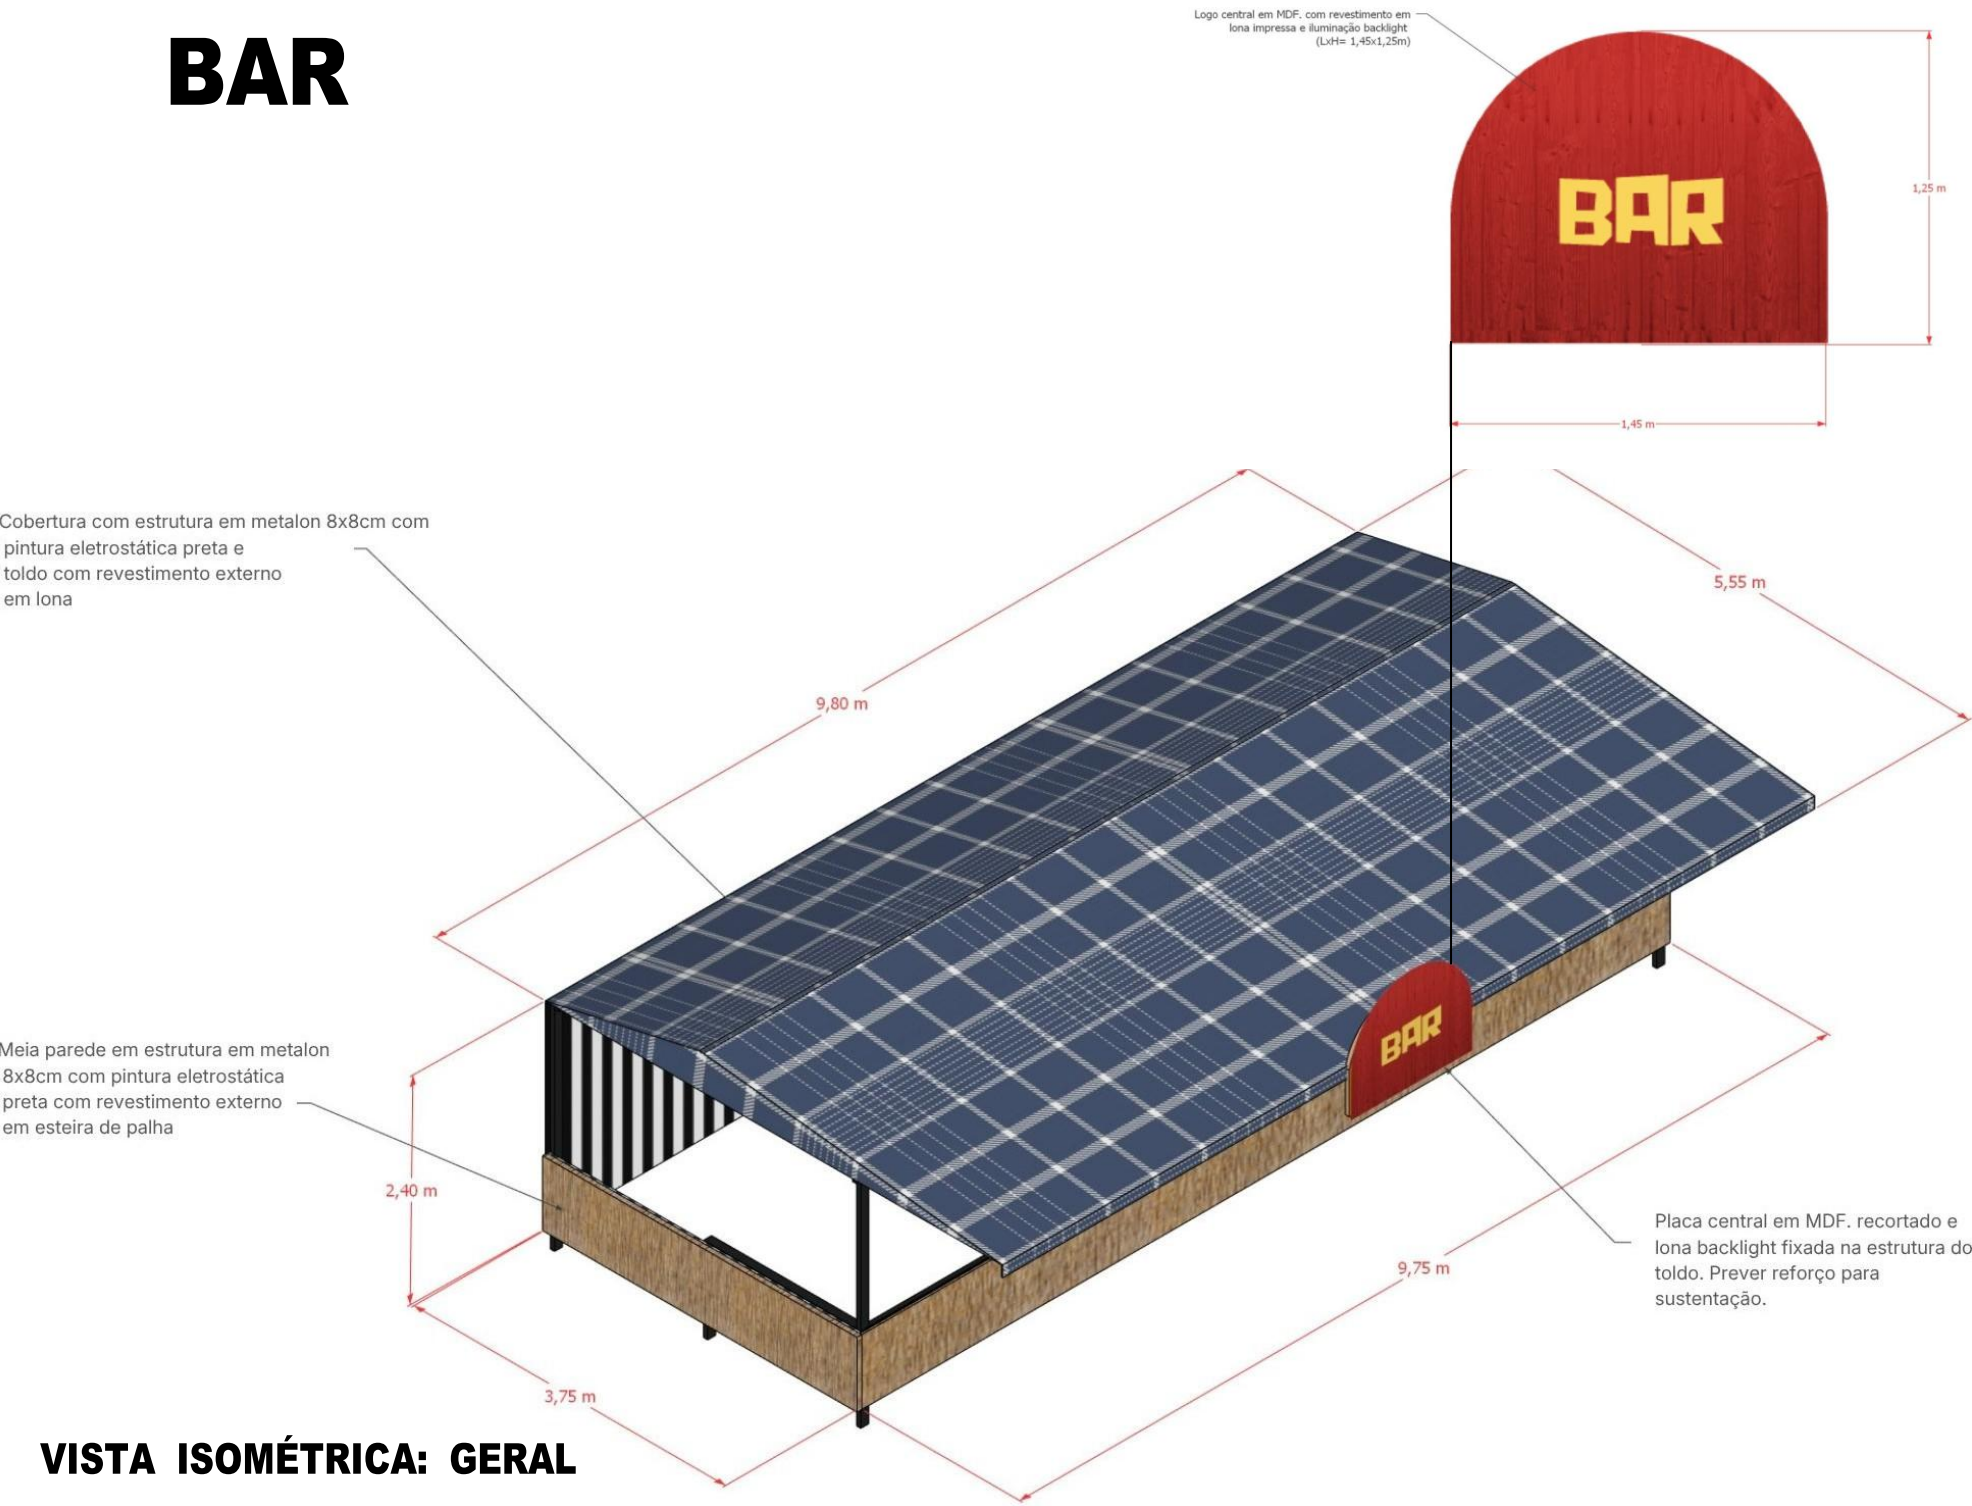

VISTA ISOMÉTRICA: GERAL

As ideias e conceitos apresentados são de propriedade intelectual dos autores e estão protegidos pelas leis de direitos autorais e propriedade intelectual. O uso indevido está sujeito a deliberações legais.

VISTA ISOMÉTRICA: ESTRUTURA

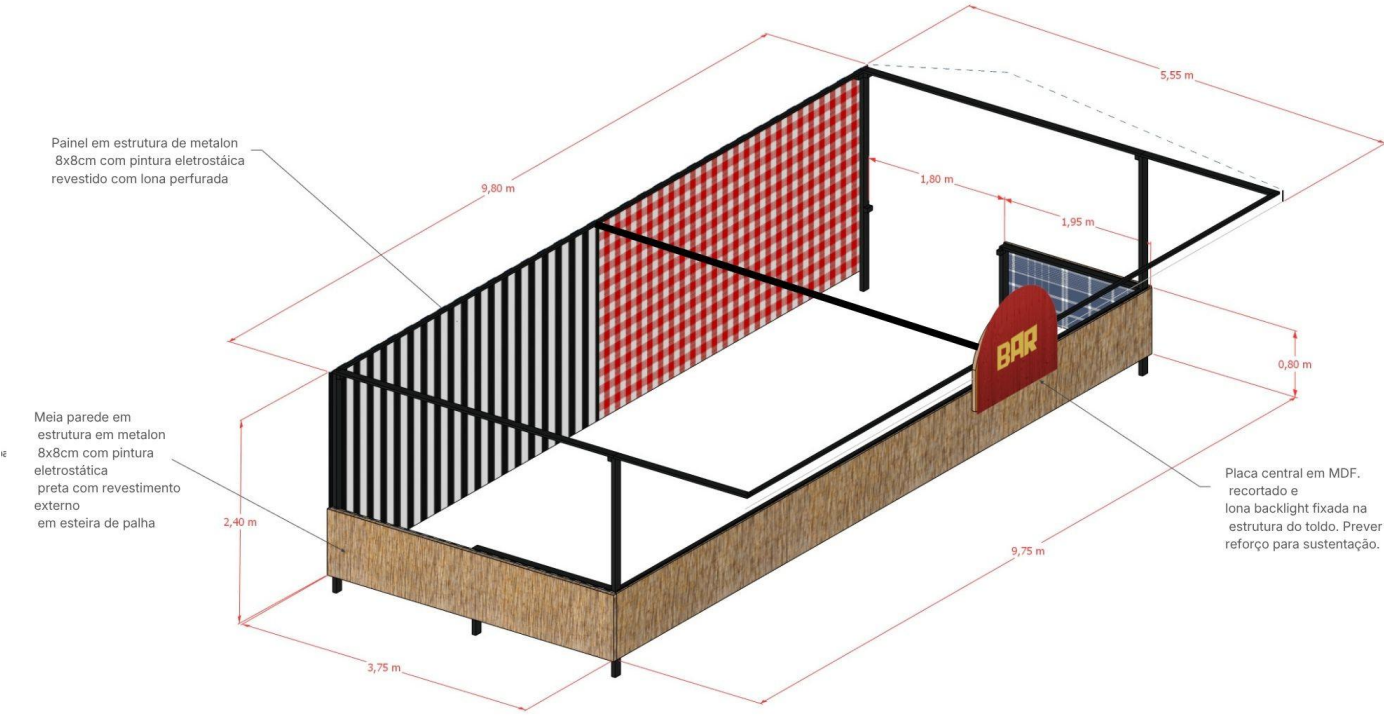


VISTA ISOMÉTRICA: ESTRUTURA


Cliente	SESC
Local	Ceilândia
Data	Abril / 2026

Projetista	Mirella Domingues
Prancha	Detalhamento: Barraquinhas
Escala	Escala Gráfica

ATENDIMENTO AO PÚBLICO

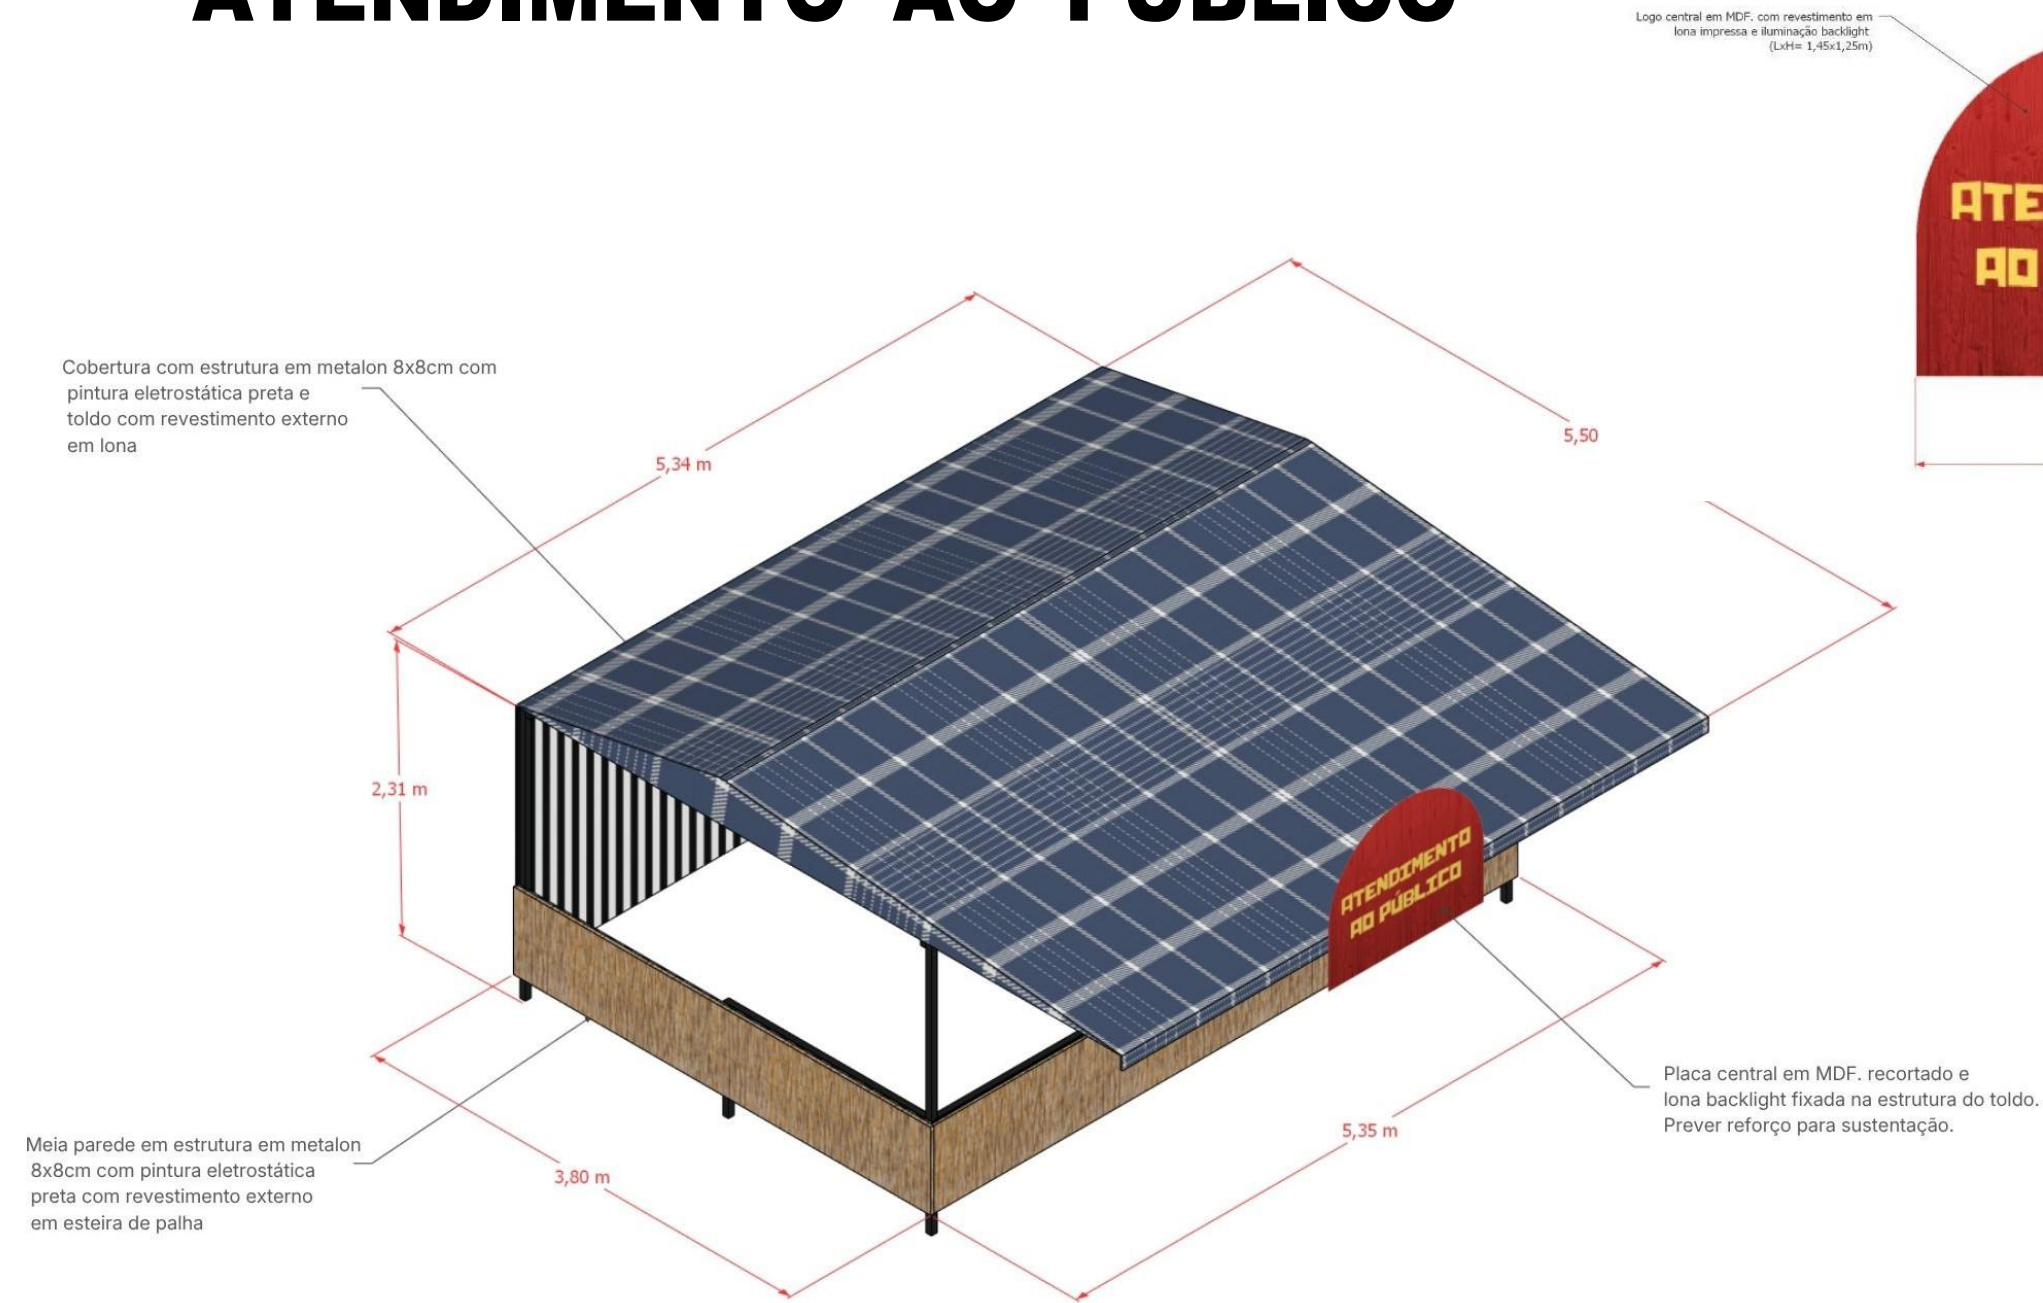

PLACA DE IDENTIFICAÇÃO

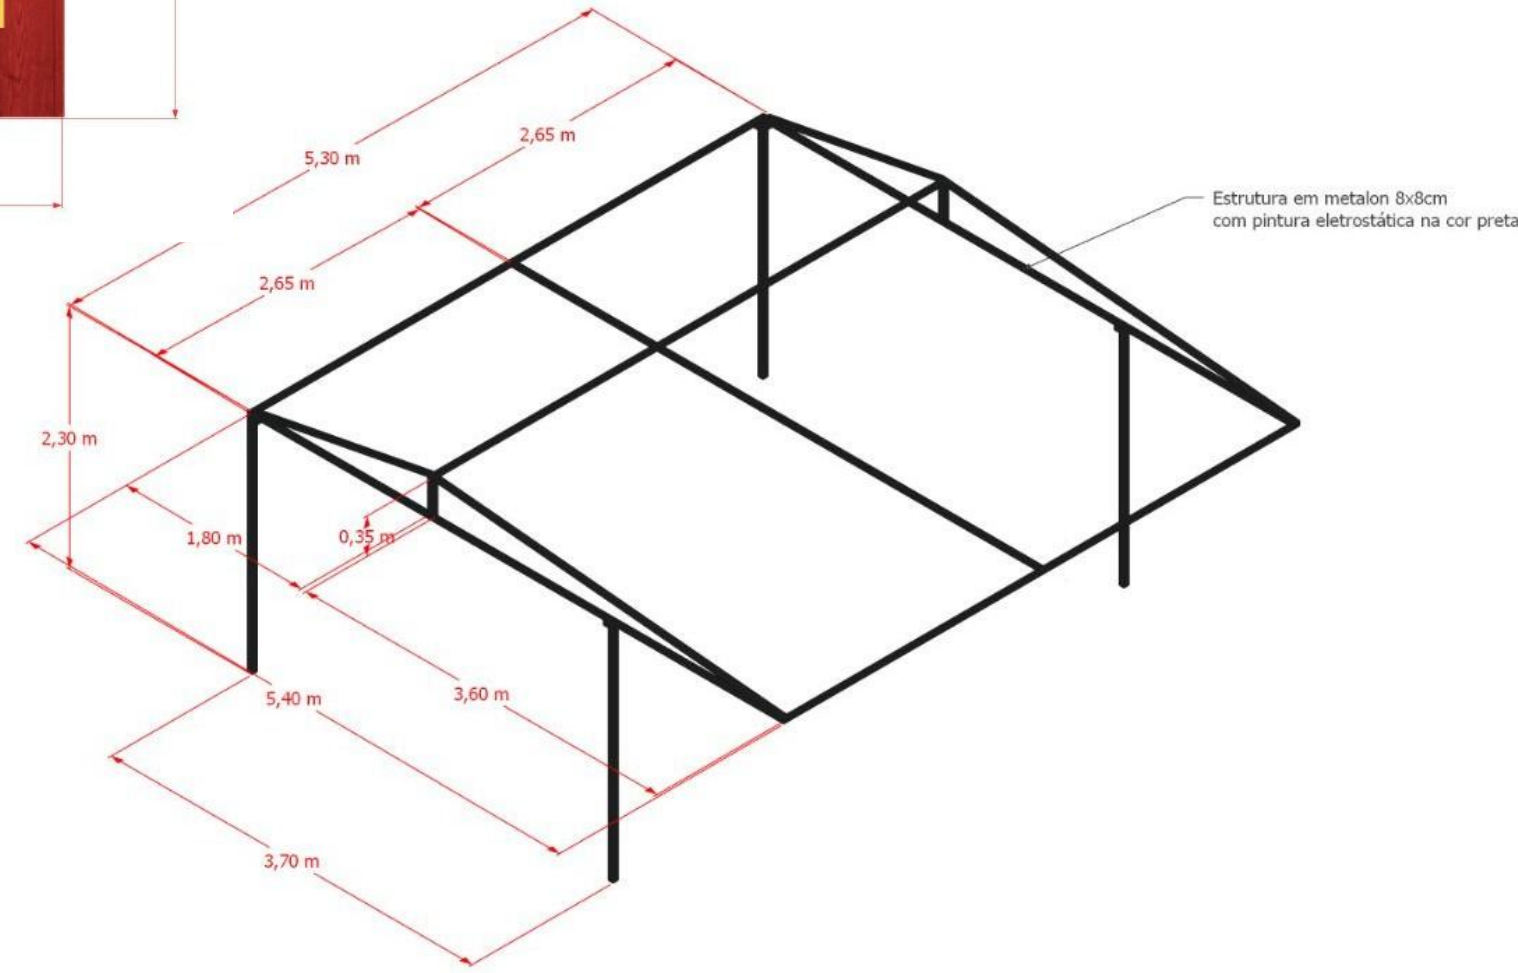

VISTA ISOMÉTRICA: GERAL


As ideias e conceitos apresentados são de propriedade intelectual dos autores e estão protegidos pelas leis de direitos autorais e propriedade intelectual. O uso indevido está sujeito a deliberações legais.

VISTA ISOMÉTRICA: ESTRUTURA


Cliente	SESC
Local	Ceilândia
Data	Abril / 2026

Projetista	Mirella Domingues
Prancha	Detalhamento: Barraquinhas
Escala	Escala Gráfica

HOUSE MIX

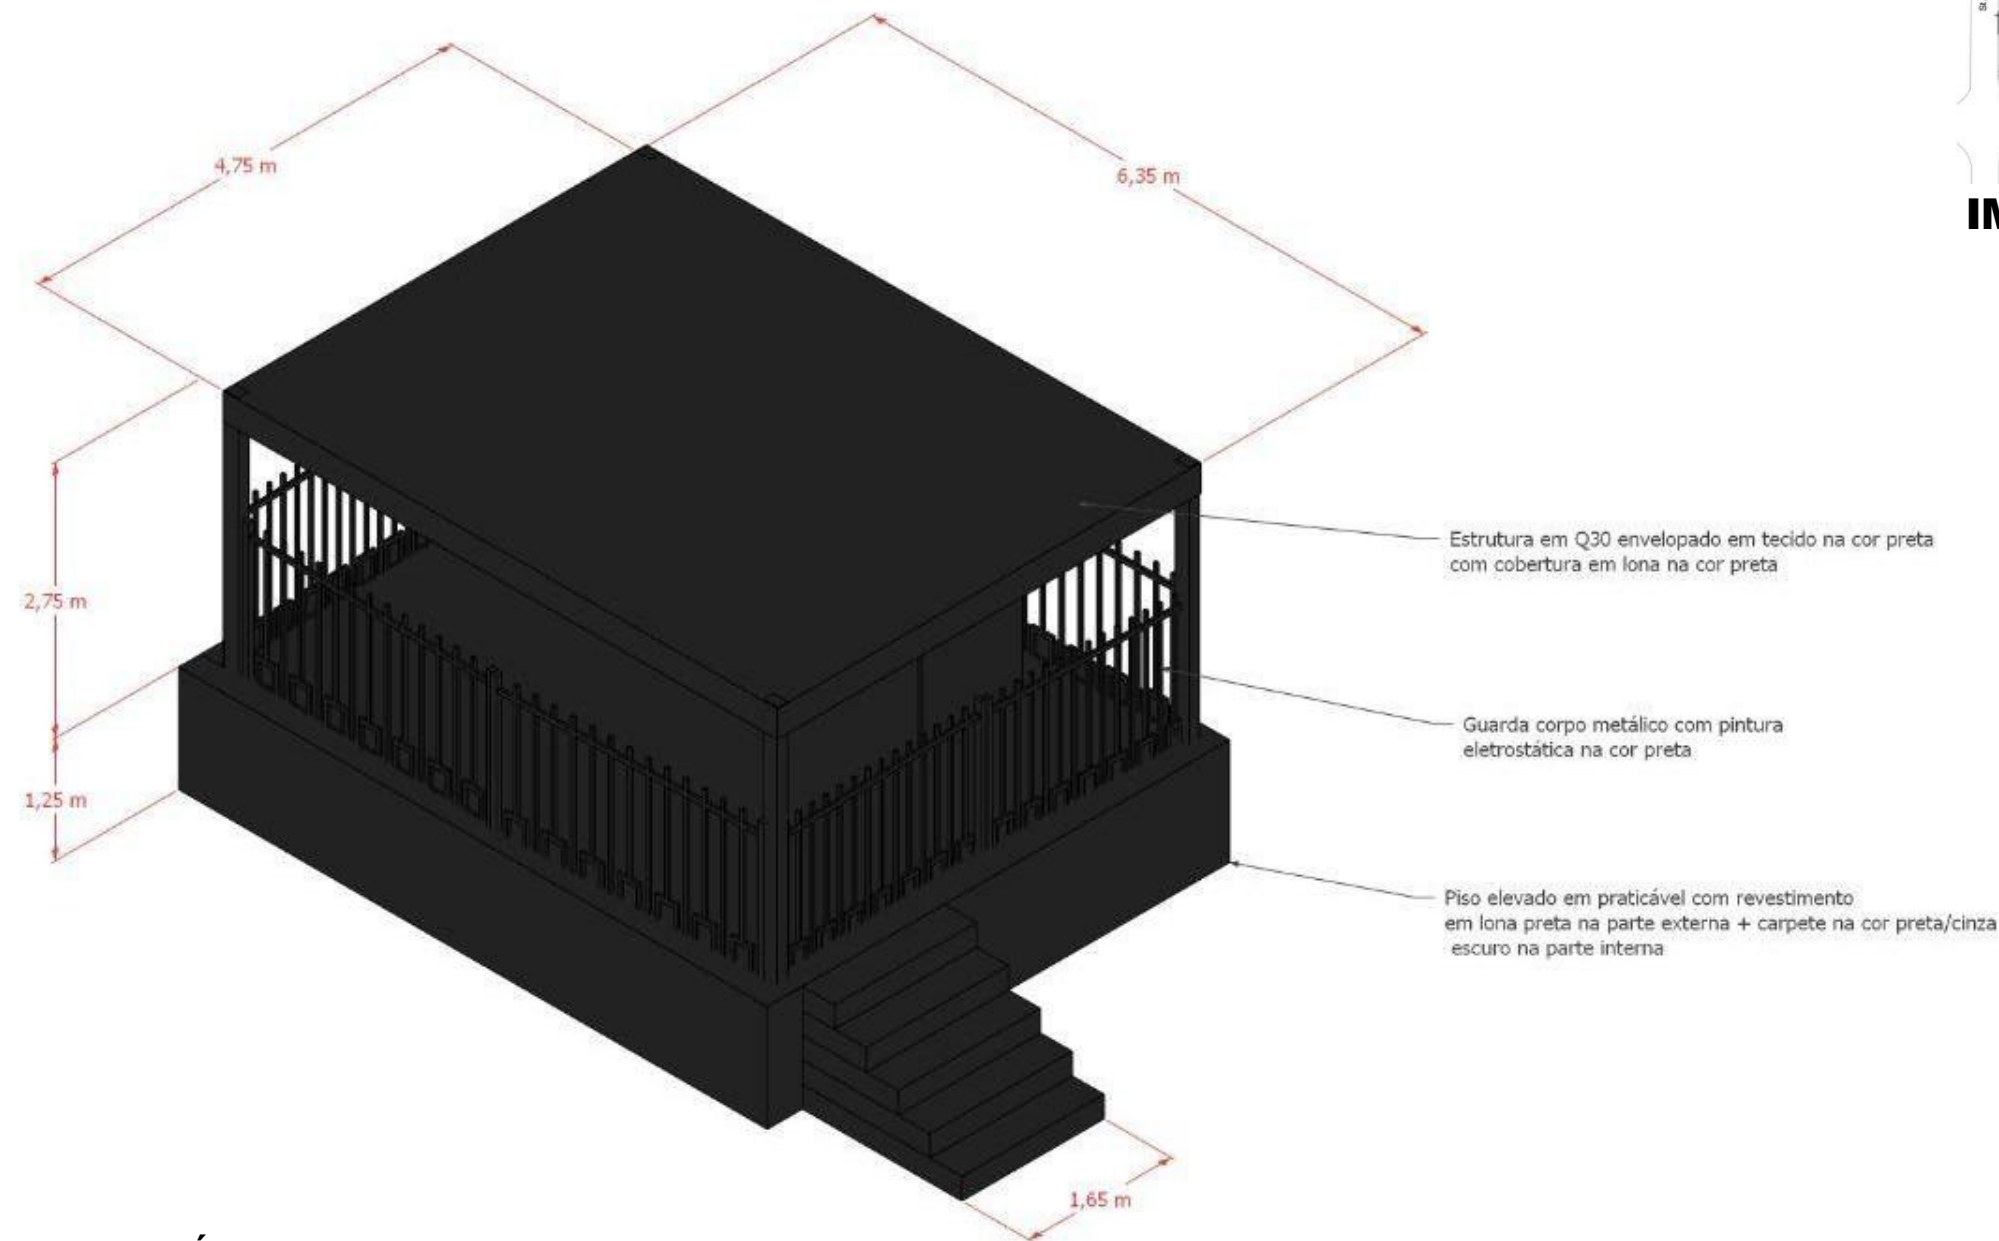

VISTA ISOMÉTRICA: GERAL

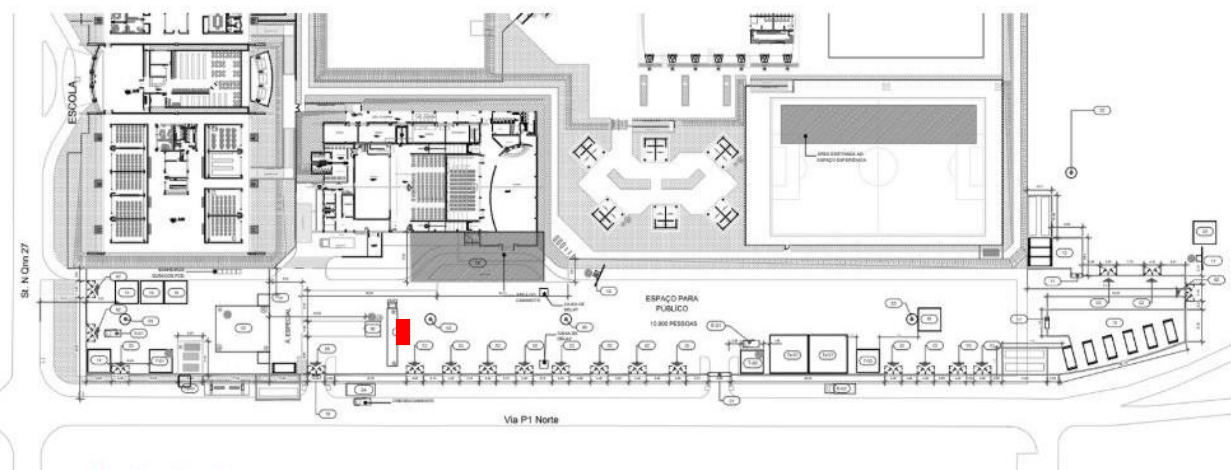


IMPLANTAÇÃO

As ideias e conceitos apresentados são de propriedade intelectual dos autores e estão protegidos pelas leis de direitos autorais e propriedade intelectual. O uso indevido está sujeito a deliberações legais.


Cliente	SESC
Local	Ceilândia
Data	Abril / 2026

Projetista	Mirella Domingues
Prancha	House Mix
Escala	Escala Gráfica

PHOTO OPPORTUNITY: IGREJINHA

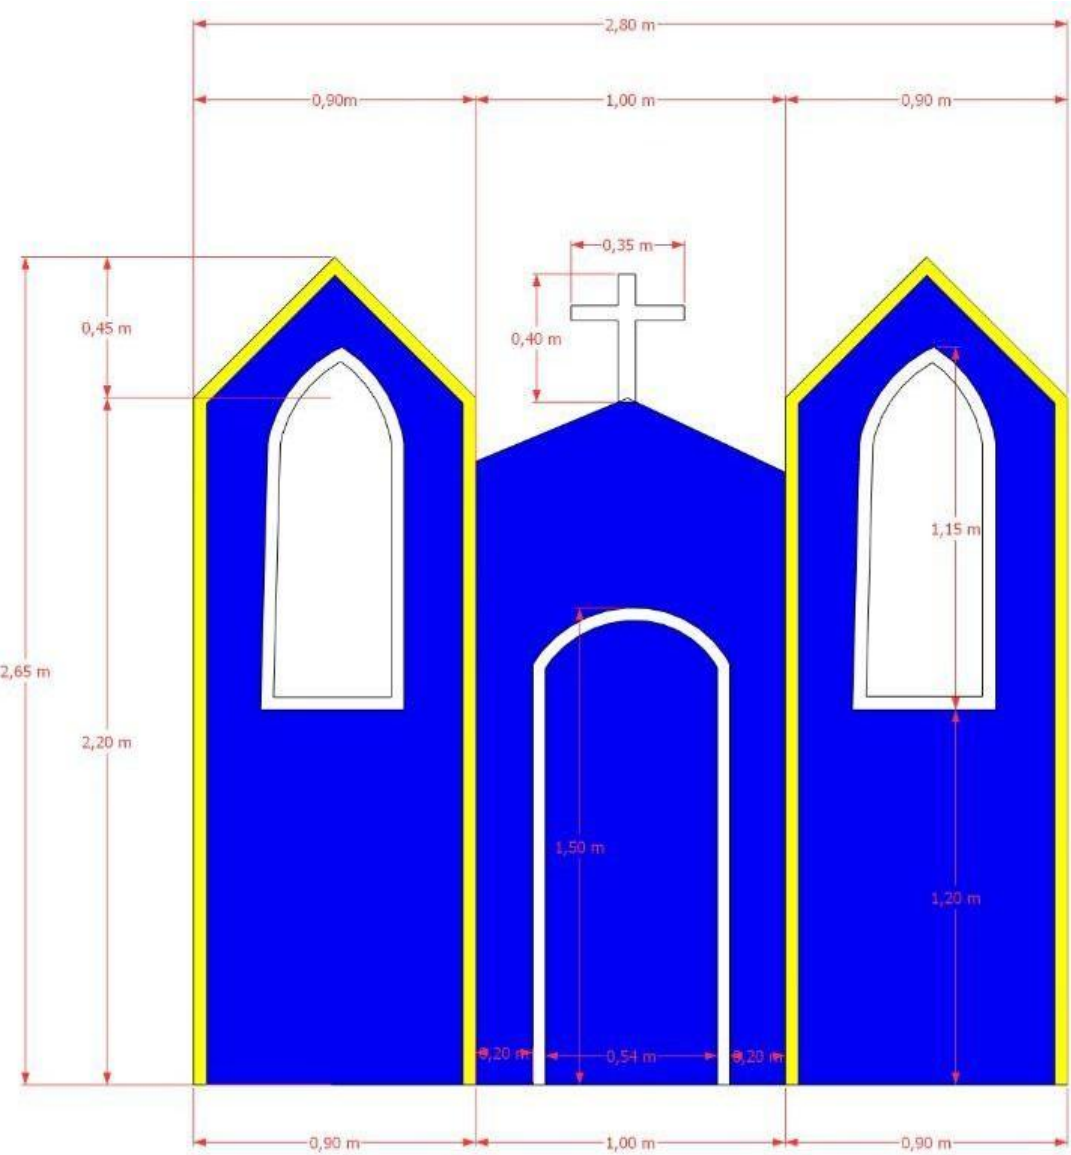

VISTA FRONTAL

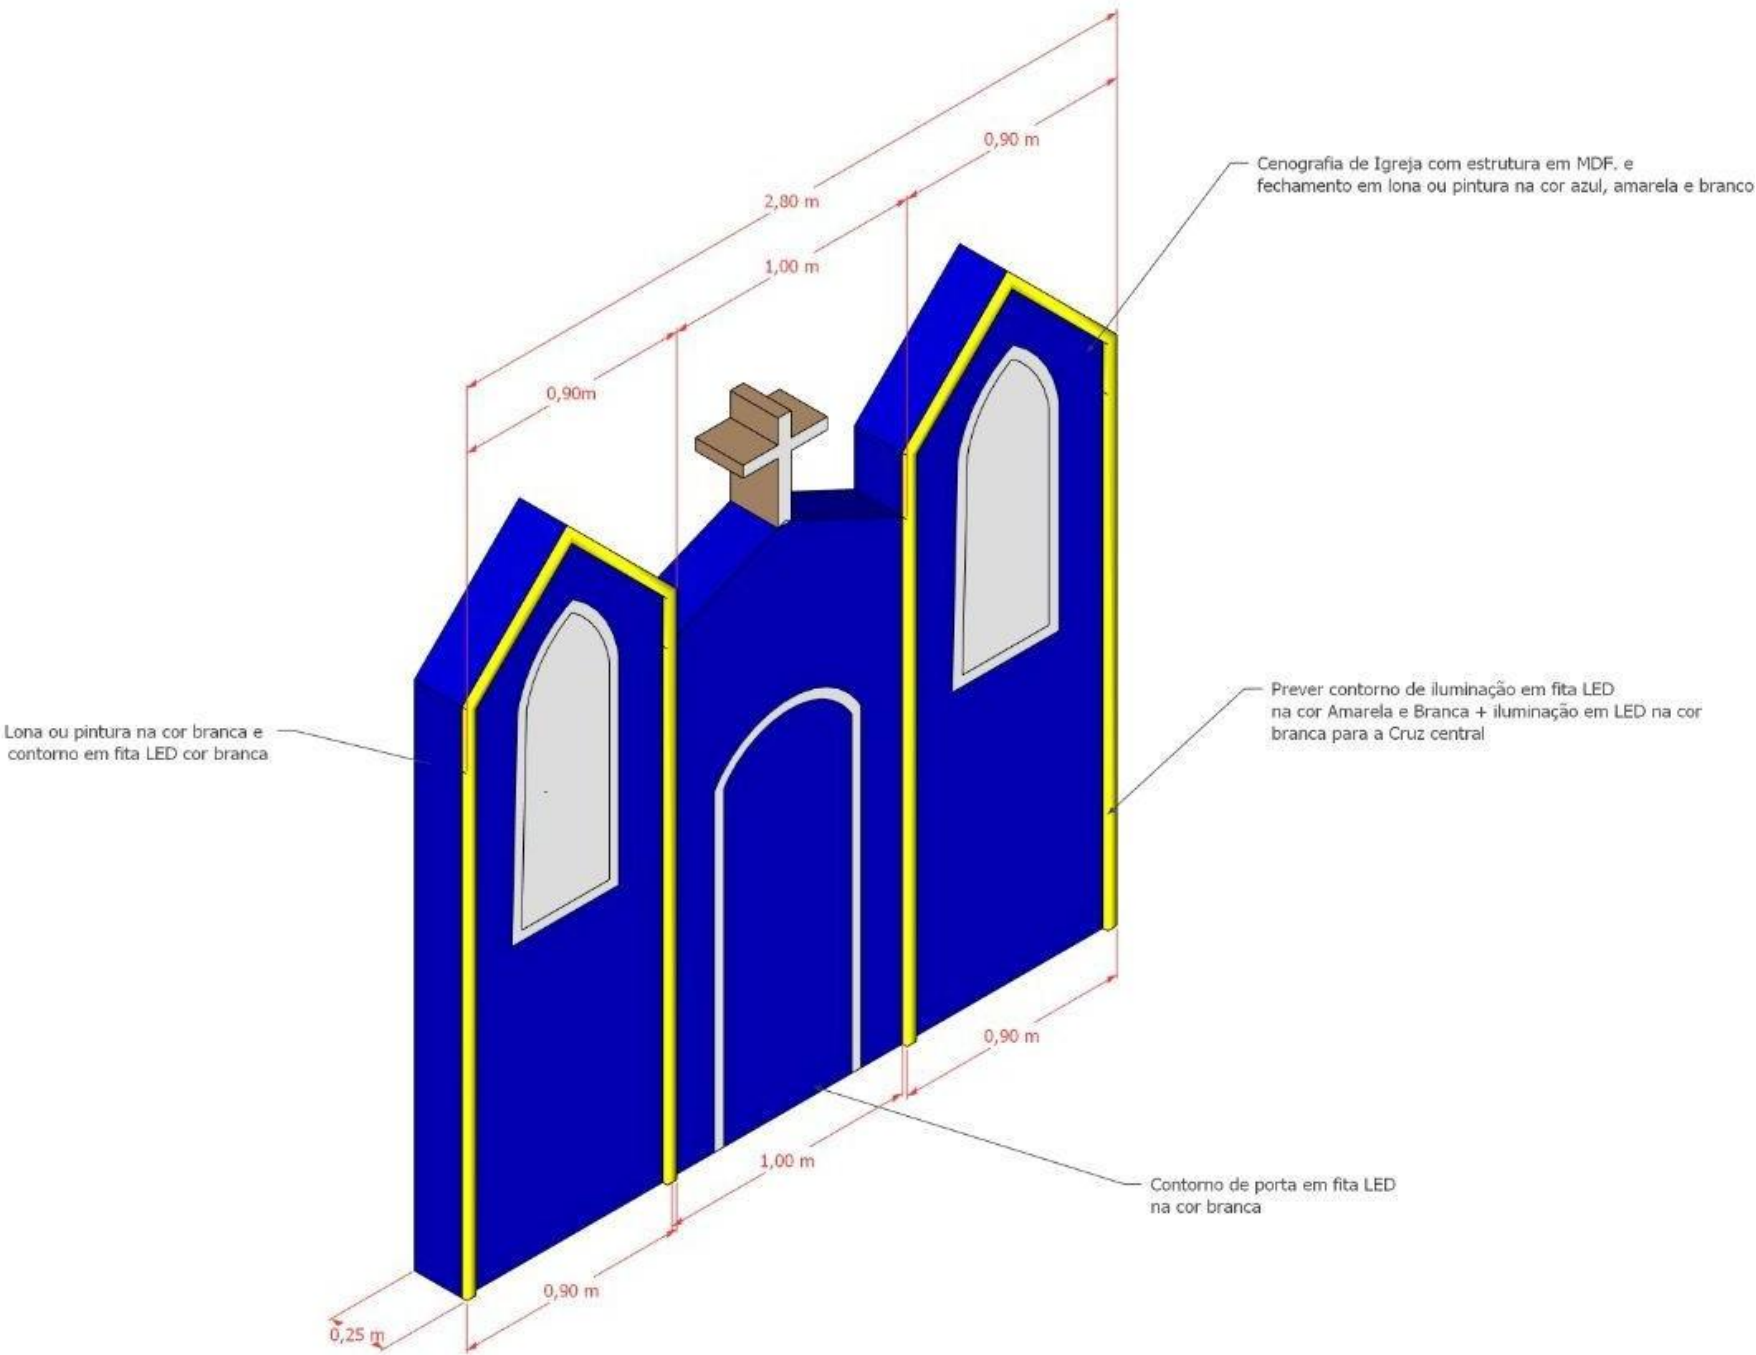

VISTA ISOMÉTRICA

As ideias e conceitos apresentados são de propriedade intelectual dos autores e estão protegidos pelas leis de direitos autorais e propriedade intelectual. O uso indevido está sujeito a deliberações legais.

Cliente	SESC
Local	Ceilandia
Data	Abril / 2026

Projetista	Mirella Domingues
Prancha	Photopoint
Escala	Escala Gráfica

PHOTO OPPORTUNITY: PAINEL ROSTOS

Estrutura em MDF. revestida em lona ou tecido com recortes para posicionamento da cabeça dos usuários



VISTA FRONTAL

As ideias e conceitos apresentados são de propriedade intelectual dos autores e estão protegidos pelas leis de direitos autorais e propriedade intelectual. O uso indevido está sujeito a deliberações legais.

Cliente	SESC
Local	Ceilandia
Data	Abril / 2026

Projetista	Mirella Domingues
Prancha	Photopoint
Escala	Escala Gráfica

PÓRTICO: ENTRADA



VISTA FRONTAL

As ideias e conceitos apresentados são de propriedade intelectual dos autores e estão protegidos pelas leis de direitos autorais e propriedade intelectual. O uso indevido está sujeito a deliberações legais.

Cliente SESC

Local Ceilandia


Data Abril / 2026

Projetista Mirella Domingues

Prancha Pórticos

Escala Escala Gráfica


PÓRTICO: ESPAÇO DE EXPERIÊNCIA

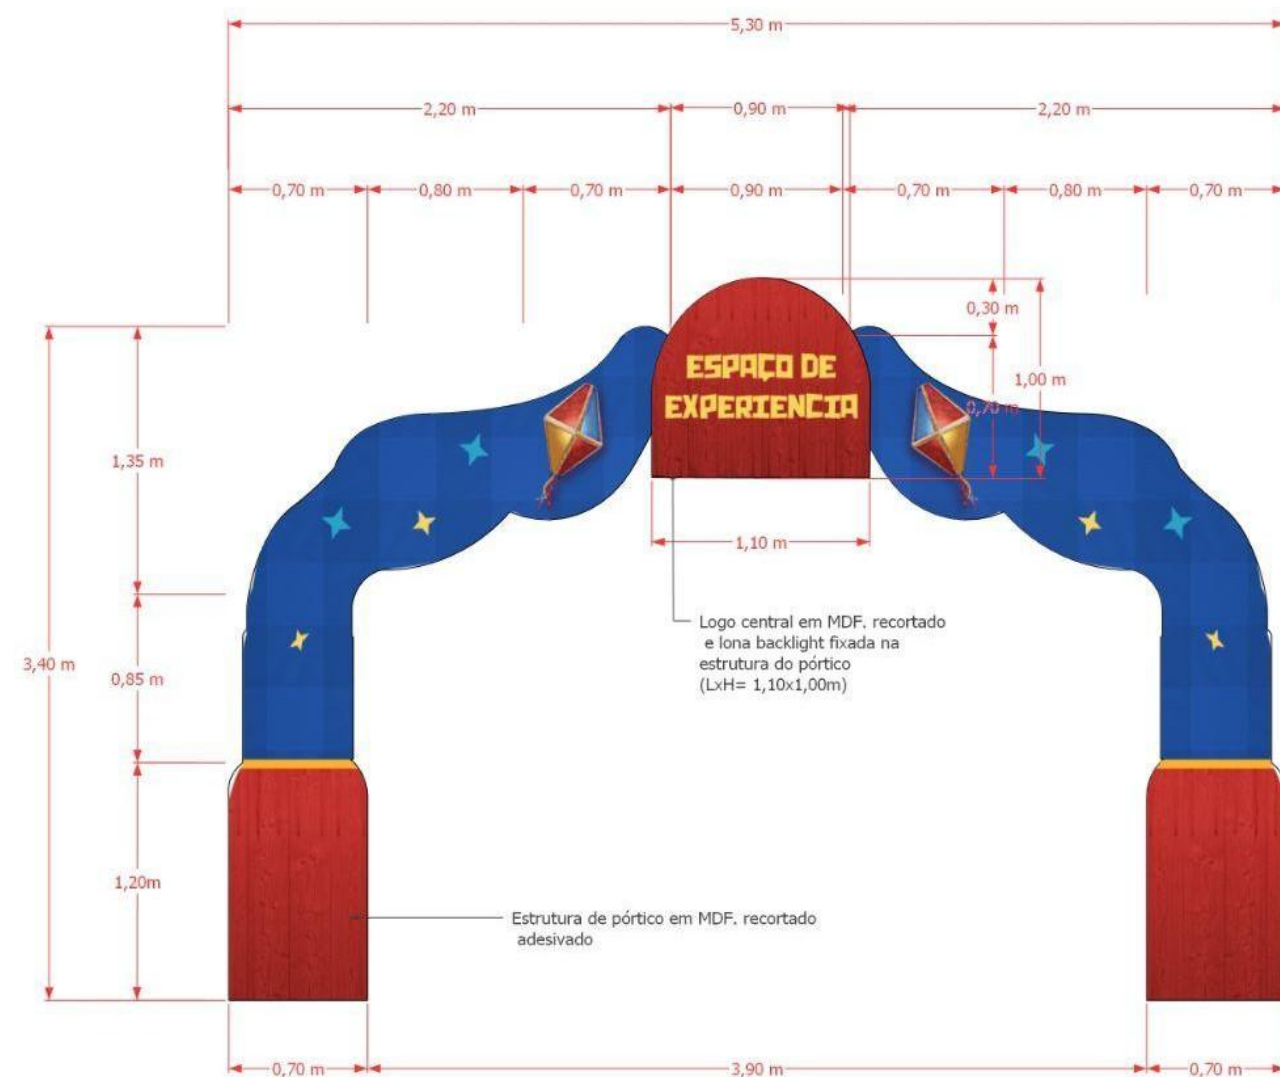

VISTA FRONTAL



PLACA DE IDENTIFICAÇÃO

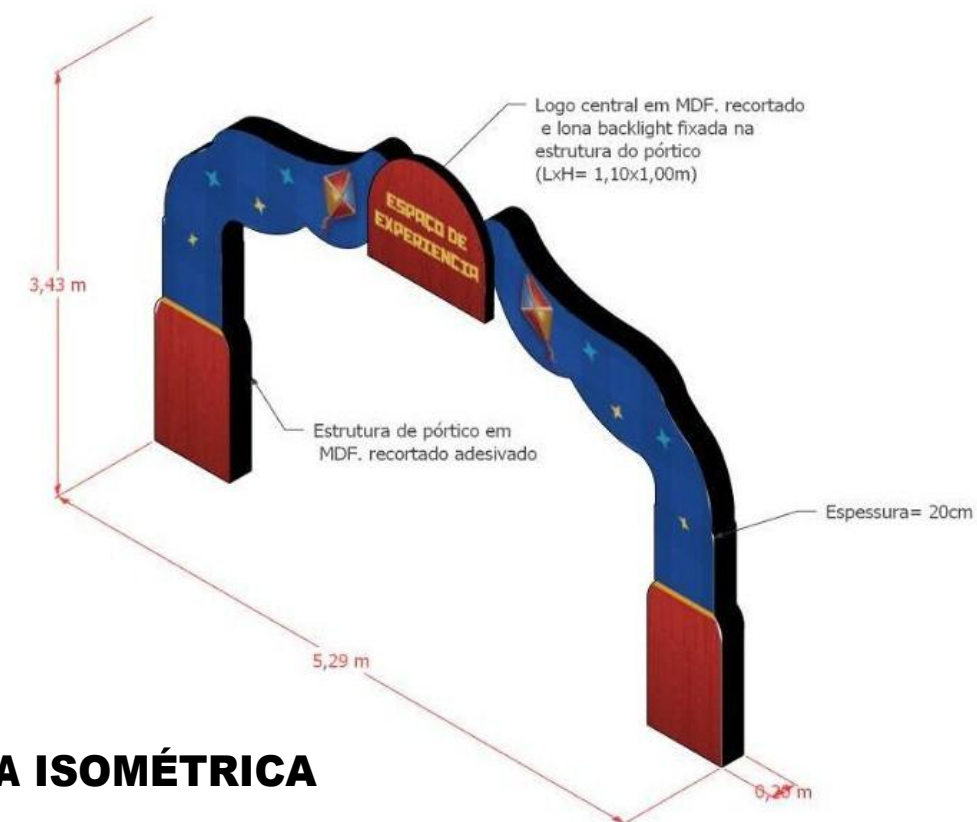


VISTA ISOMÉTRICA

As ideias e conceitos apresentados são de propriedade intelectual dos autores e estão protegidos pelas leis de direitos autorais e propriedade intelectual. O uso indevido está sujeito a deliberações legais.

Cliente	SESC
Local	Ceilandia
Data	Abril / 2026

Projeto	Mirella Domingues
Prancha	Pórticos
Escala	Escala Gráfica


PÓRTICO: PRAÇA DE ALIMENTAÇÃO

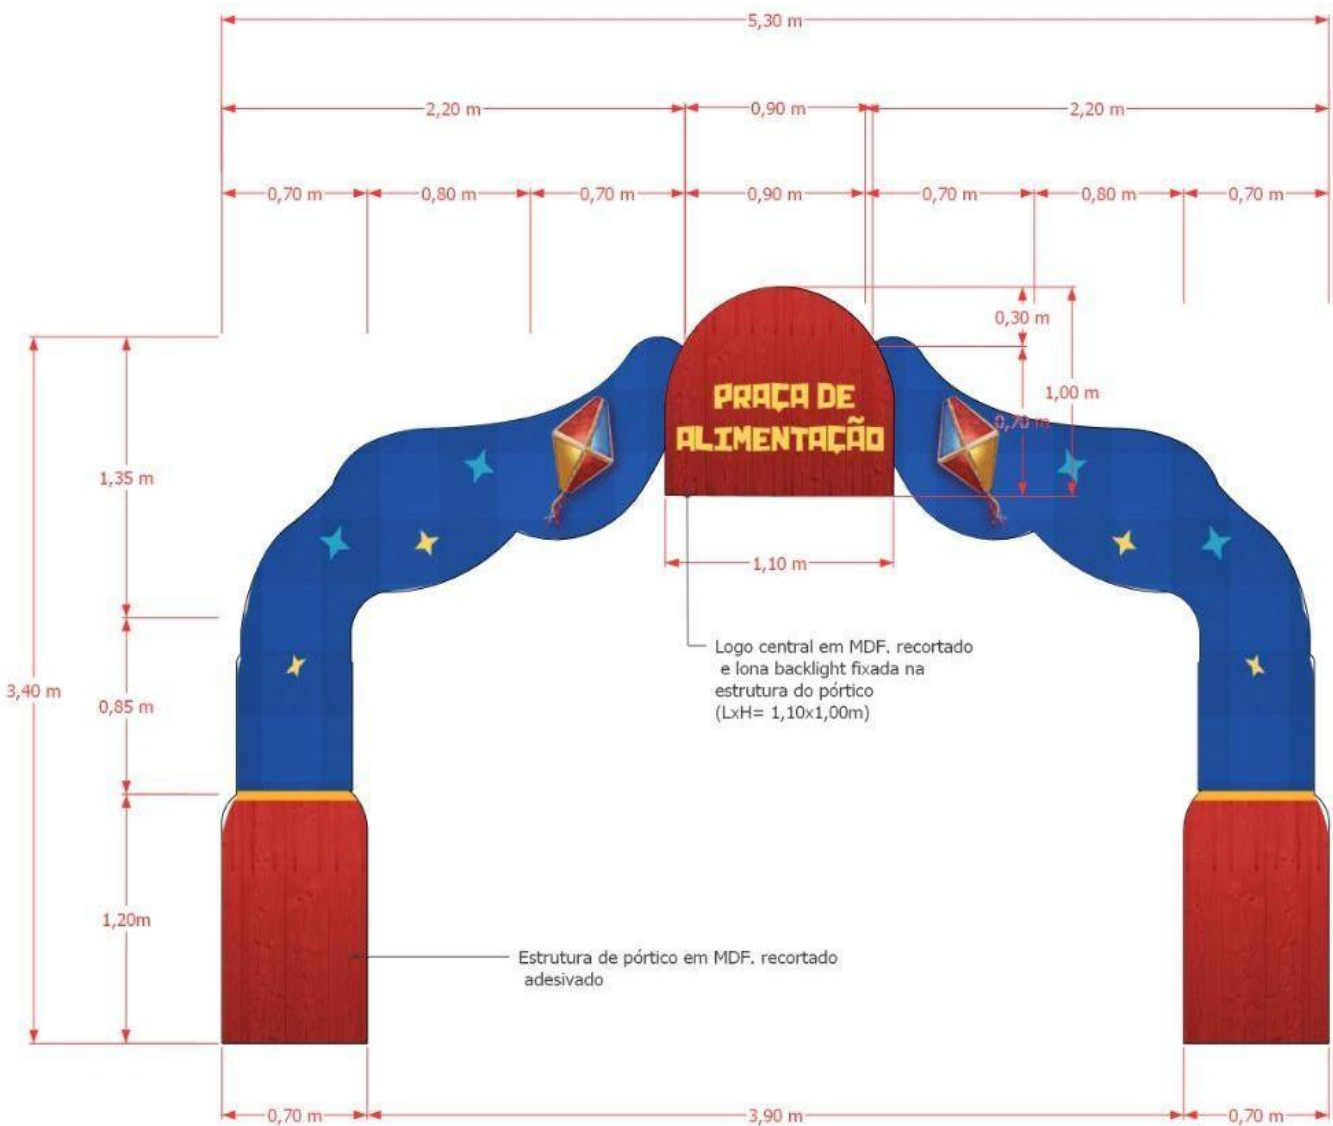

VISTA FRONTAL



PLACA DE IDENTIFICAÇÃO

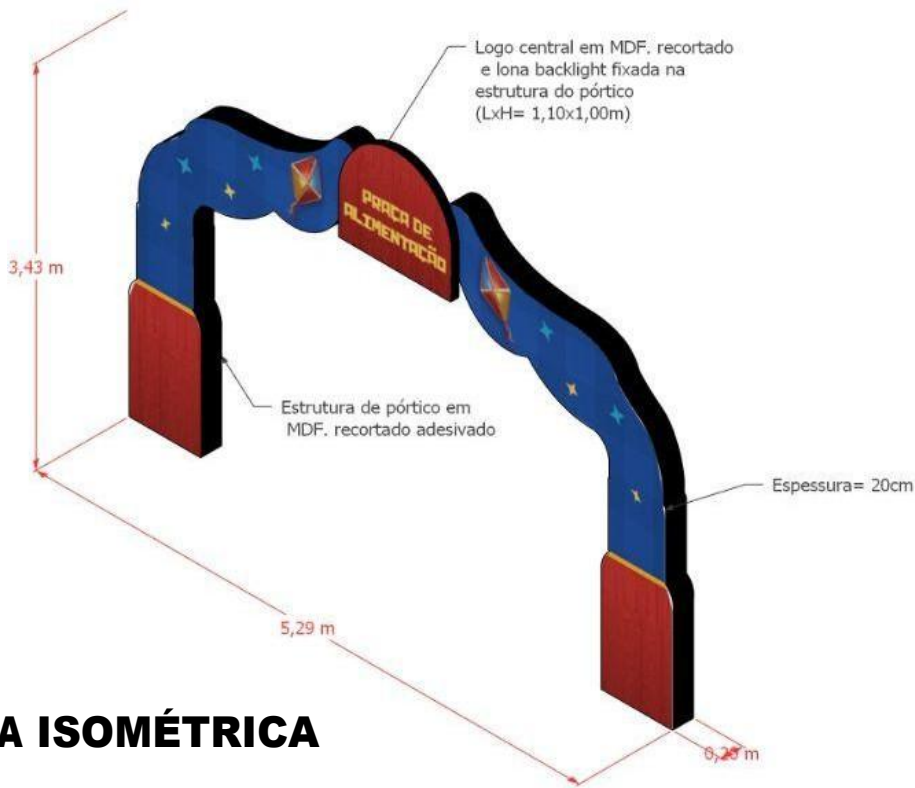


VISTA ISOMÉTRICA

As ideias e conceitos apresentados são de propriedade intelectual dos autores e estão protegidos pelas leis de direitos autorais e propriedade intelectual. O uso indevido está sujeito a deliberações legais.


Cliente	SESC
Local	Ceilandia
Data	Abril / 2026

Projetista	Mirella Domingues
Prancha	Pórticos
Escala	Escala Gráfica

PÓRTICO: CAMAROTE

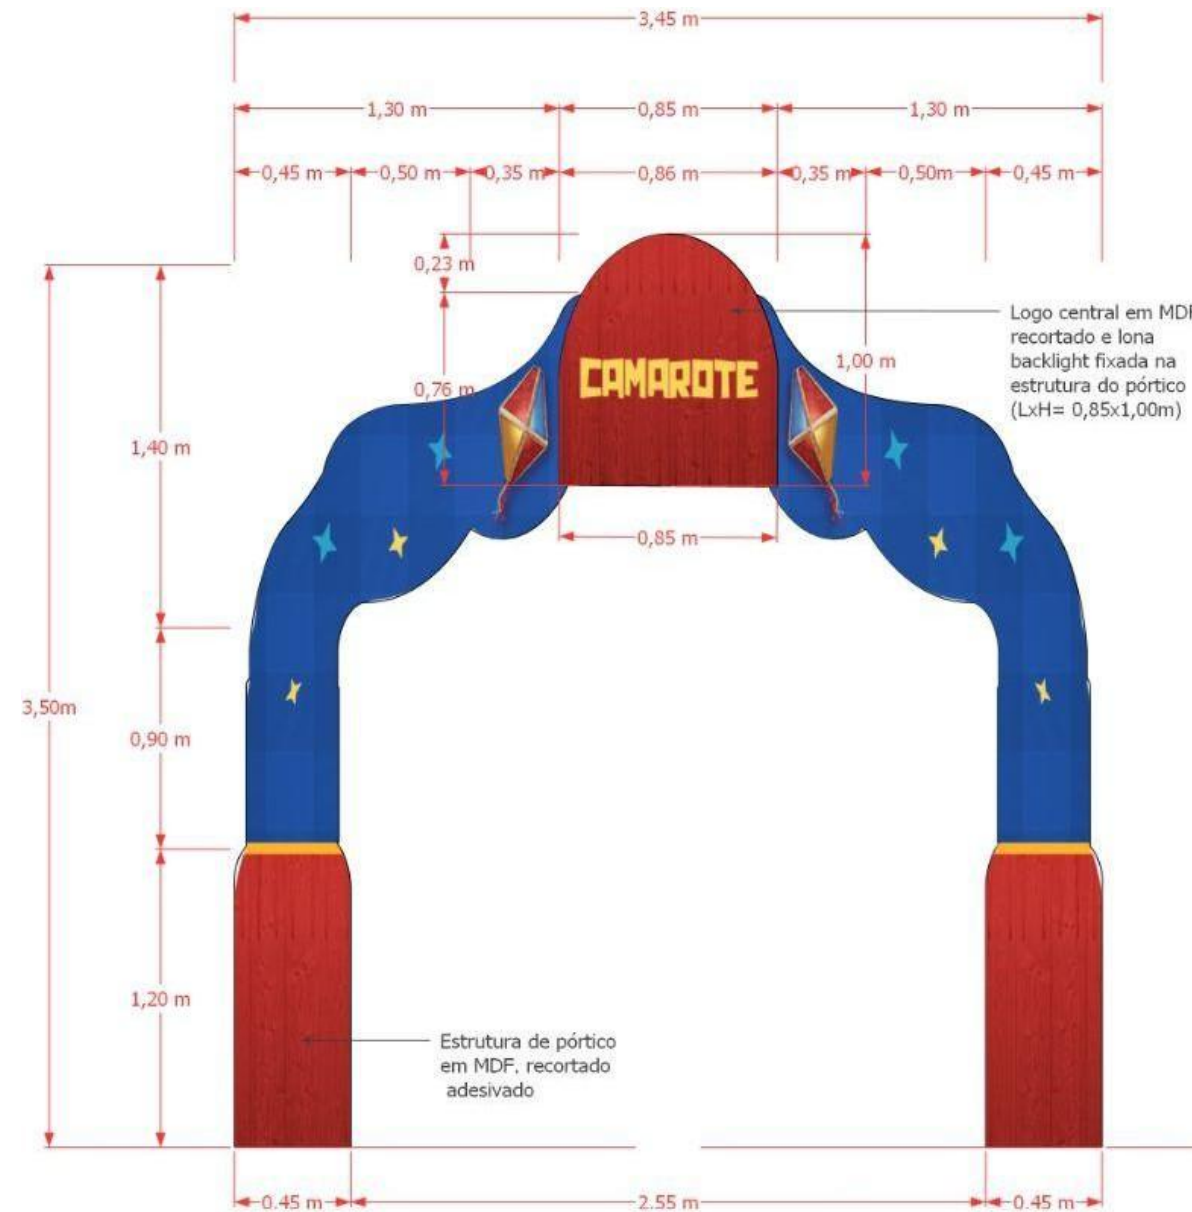

VISTA FRONTAL

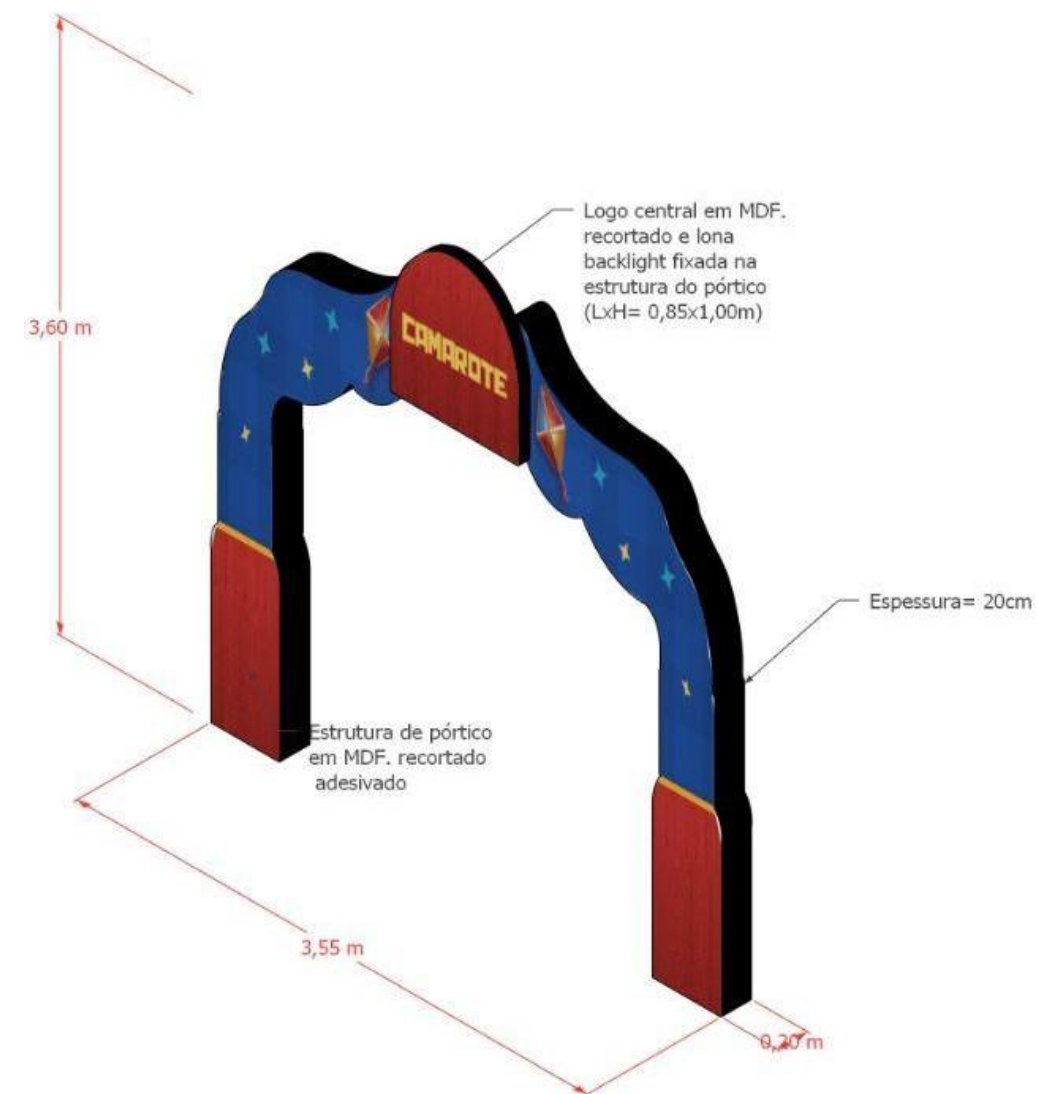

VISTA ISOMÉTRICA




PLACA DE IDENTIFICAÇÃO

As ideias e conceitos apresentados são de propriedade intelectual dos autores e estão protegidos pelas leis de direitos autorais e propriedade intelectual. O uso indevido está sujeito a deliberações legais.


Cliente	SESC
Local	Ceilandia
Data	Abril / 2026

Projeta	Mirella Domingues
Prancha	Pórticos
Escala	Escala Gráfica


PALCO

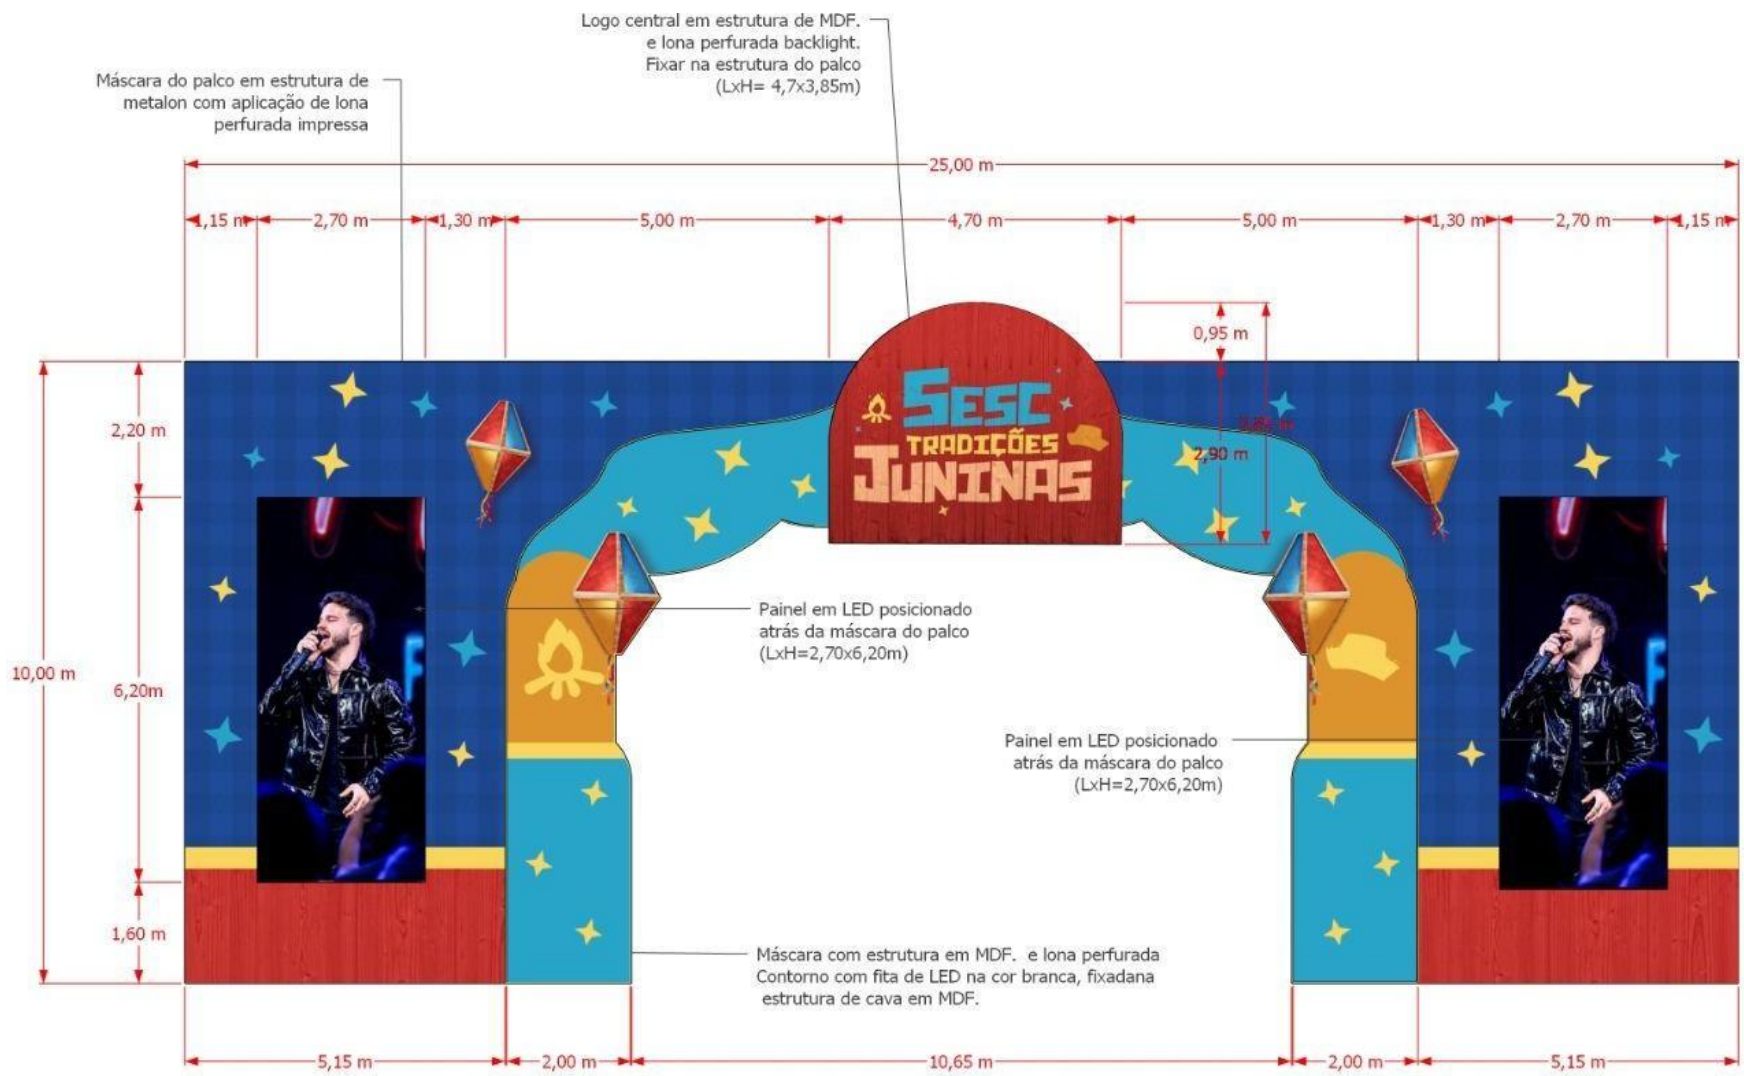

VISTA FRONTAL

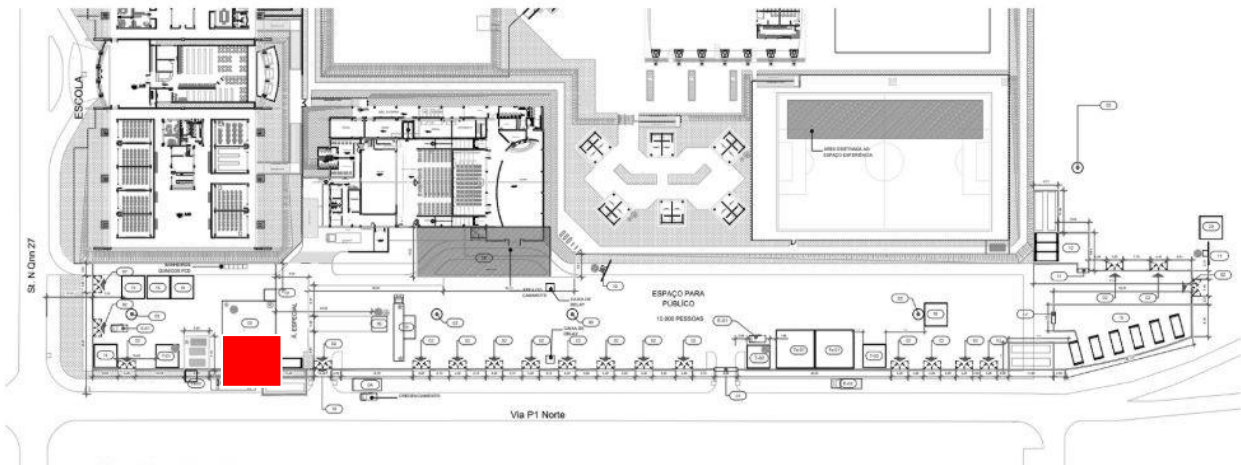

IMPLANTAÇÃO

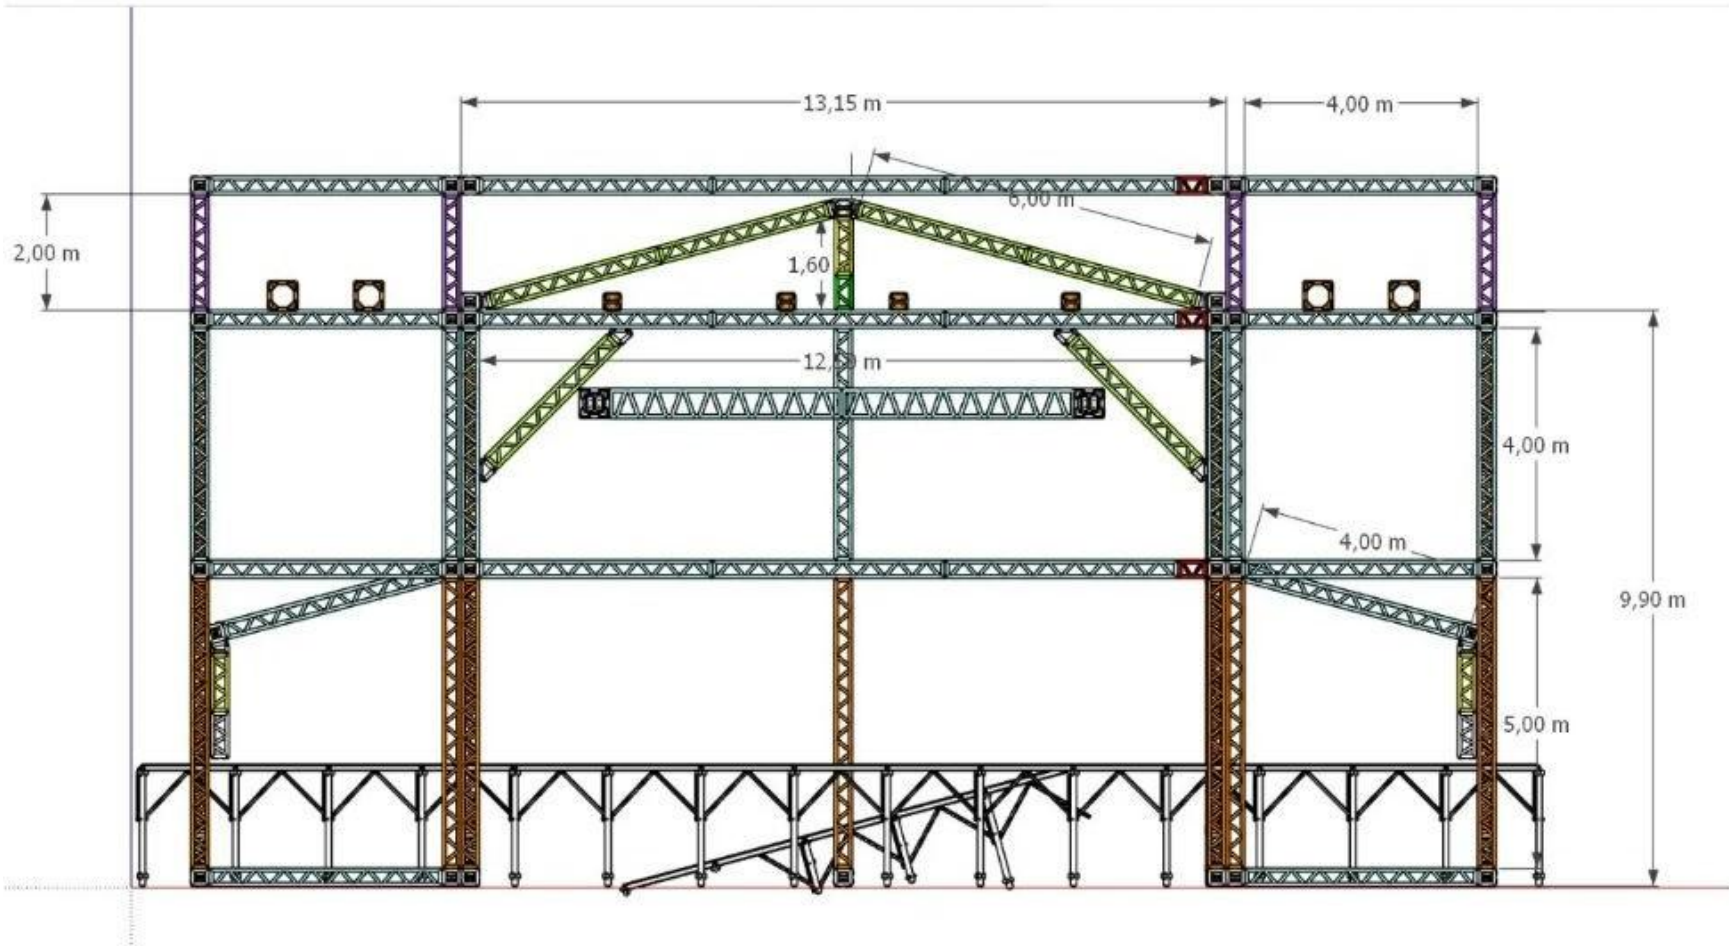


VISTA ESTRUTURA

As ideias e conceitos apresentados são de propriedade intelectual dos autores e estão protegidos pelas leis de direitos autorais e propriedade intelectual. O uso indevido está sujeito a deliberações legais.


Cliente	SESC
Local	Ceilândia
Data	Abril / 2026

Projetista	Mirella Domingues
Prancha	Palco Apresentações
Escala	Escala Gráfica


TORRES EM Q30

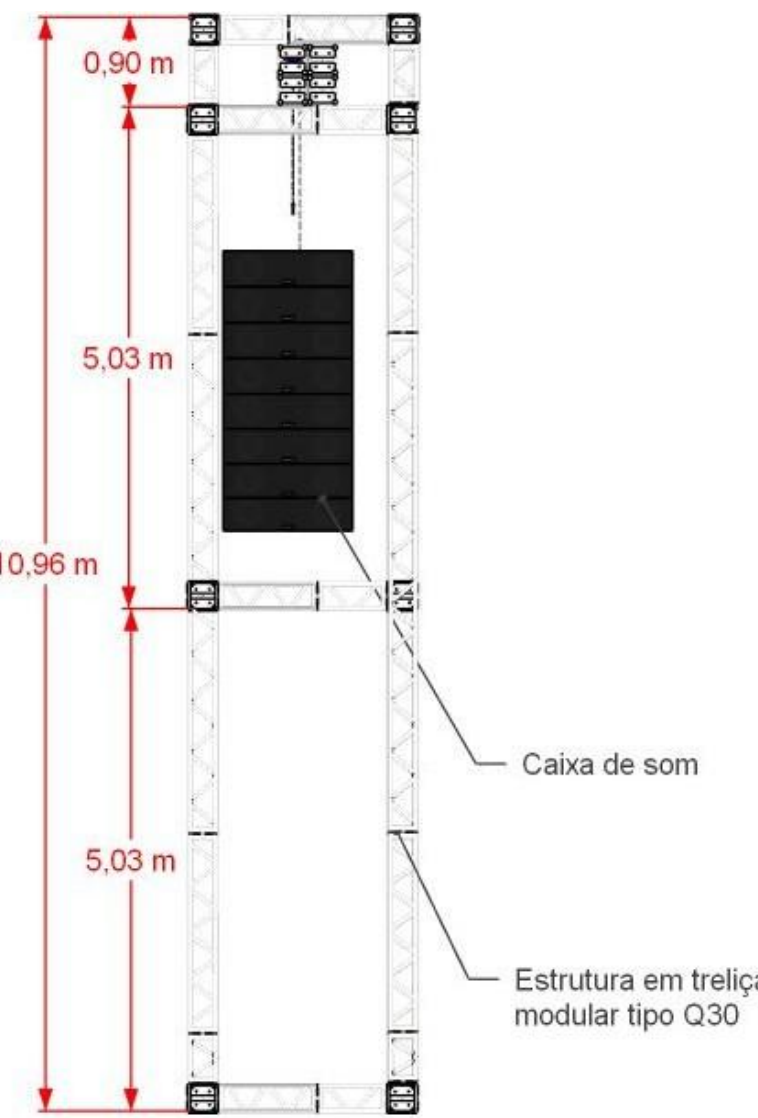

VISTA FRONTAL: ESTRUTURA

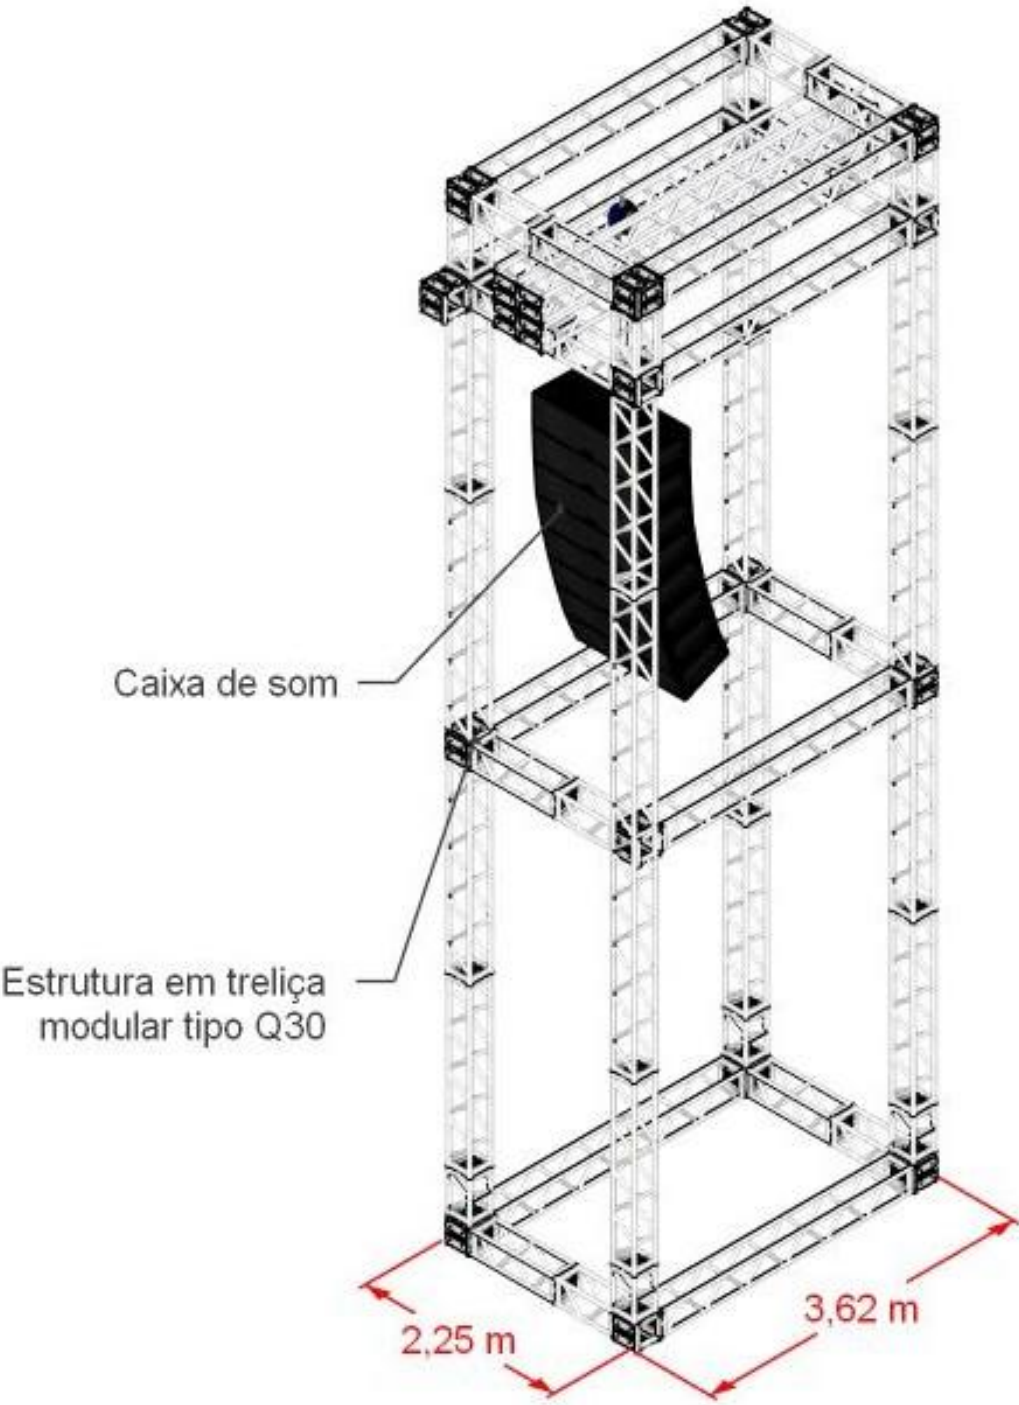

ISOMÉTRICA ESTRUTURA

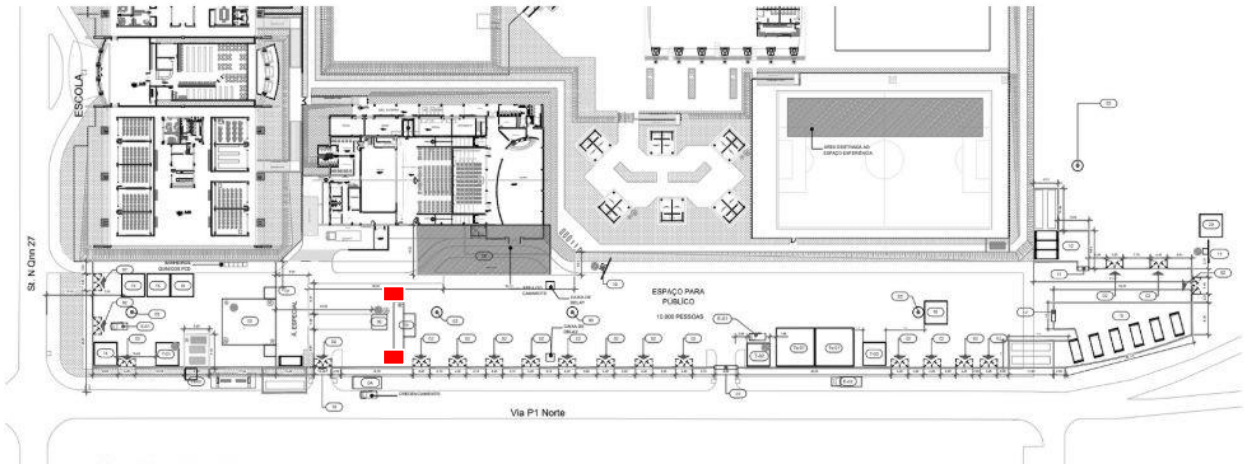


IMPLANTAÇÃO

As ideias e conceitos apresentados são de propriedade intelectual dos autores e estão protegidos pelas leis de direitos autorais e propriedade intelectual. O uso indevido está sujeito a deliberações legais.


Cliente	SESC
Local	Ceilandia
Data	Abril / 2026

Projetista	Mirella Domingues
Prancha	Estruturas
Escala	Escala Gráfica


CHURRASQUINHO

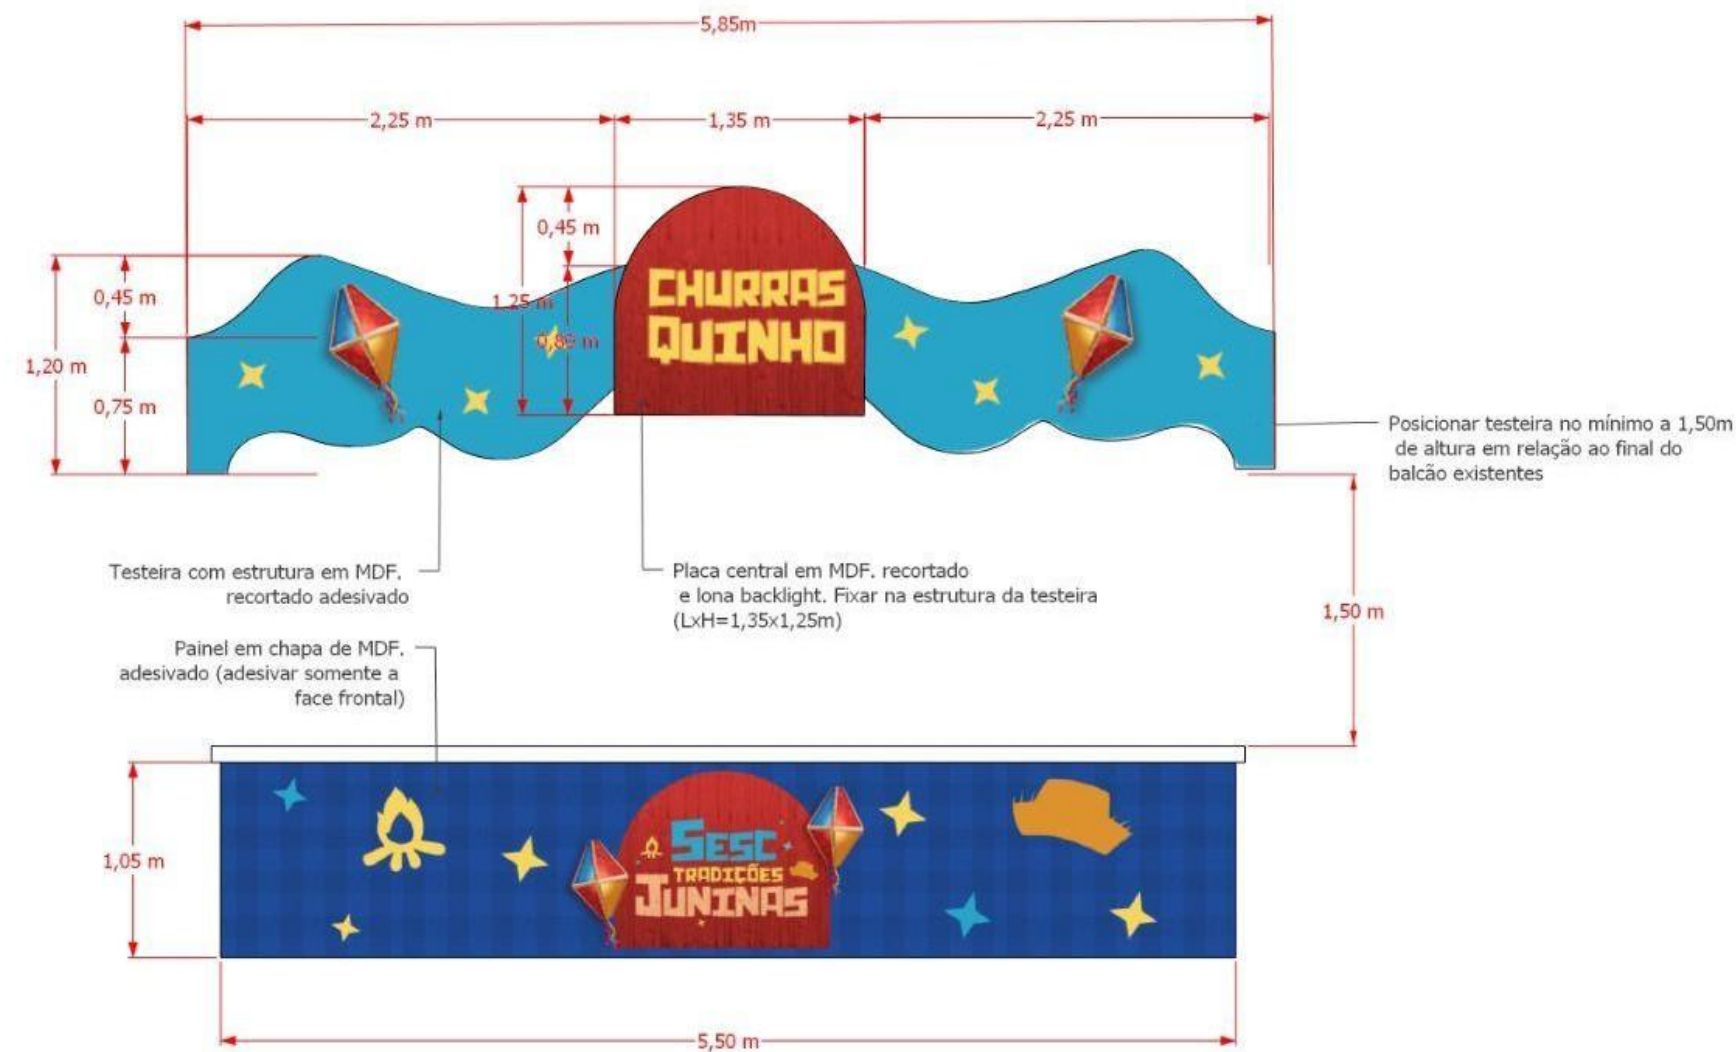

VISTA FRONTAL

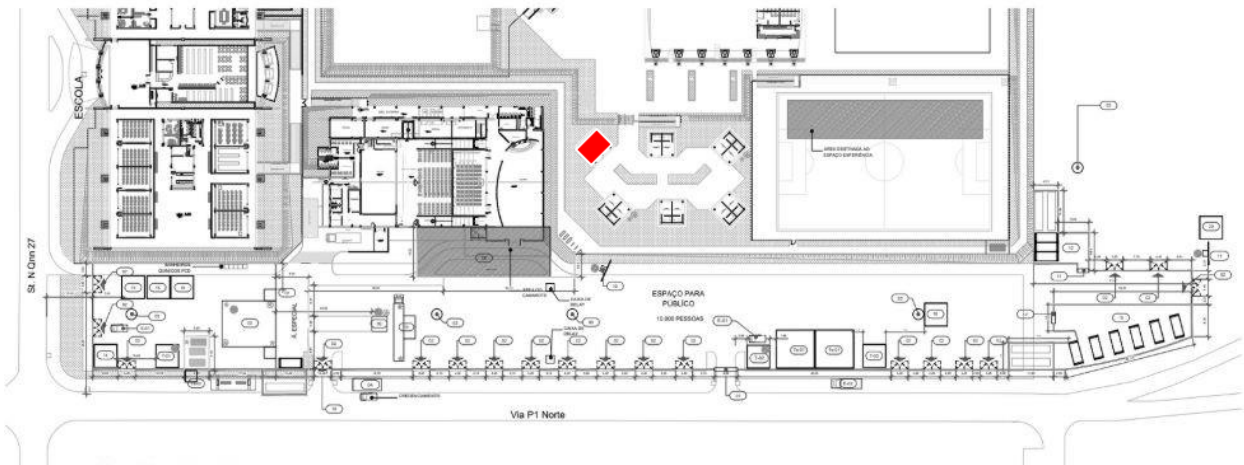

IMPLANTAÇÃO

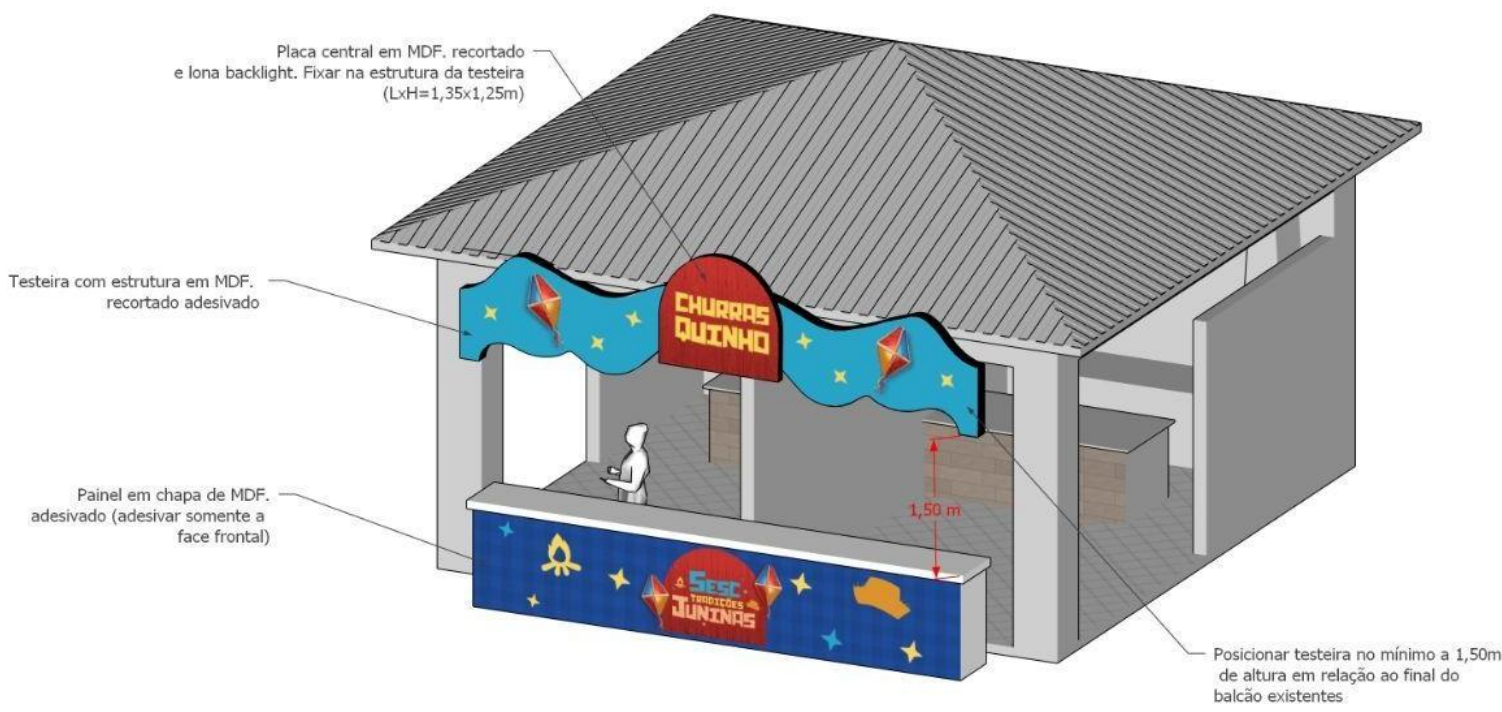


VISTA ISOMÉTRICA

Cliente	SESC
Local	Ceilandia
Data	Abril / 2026


Projetista	Mirella Domingues
Prancha	Barraquinhas
Escala	Escala Gráfica

As ideias e conceitos apresentados são de propriedade intelectual dos autores e estão protegidos pelas leis de direitos autorais e propriedade intelectual. O uso indevido está sujeito a deliberações legais.


CONTAINER - Banheiros

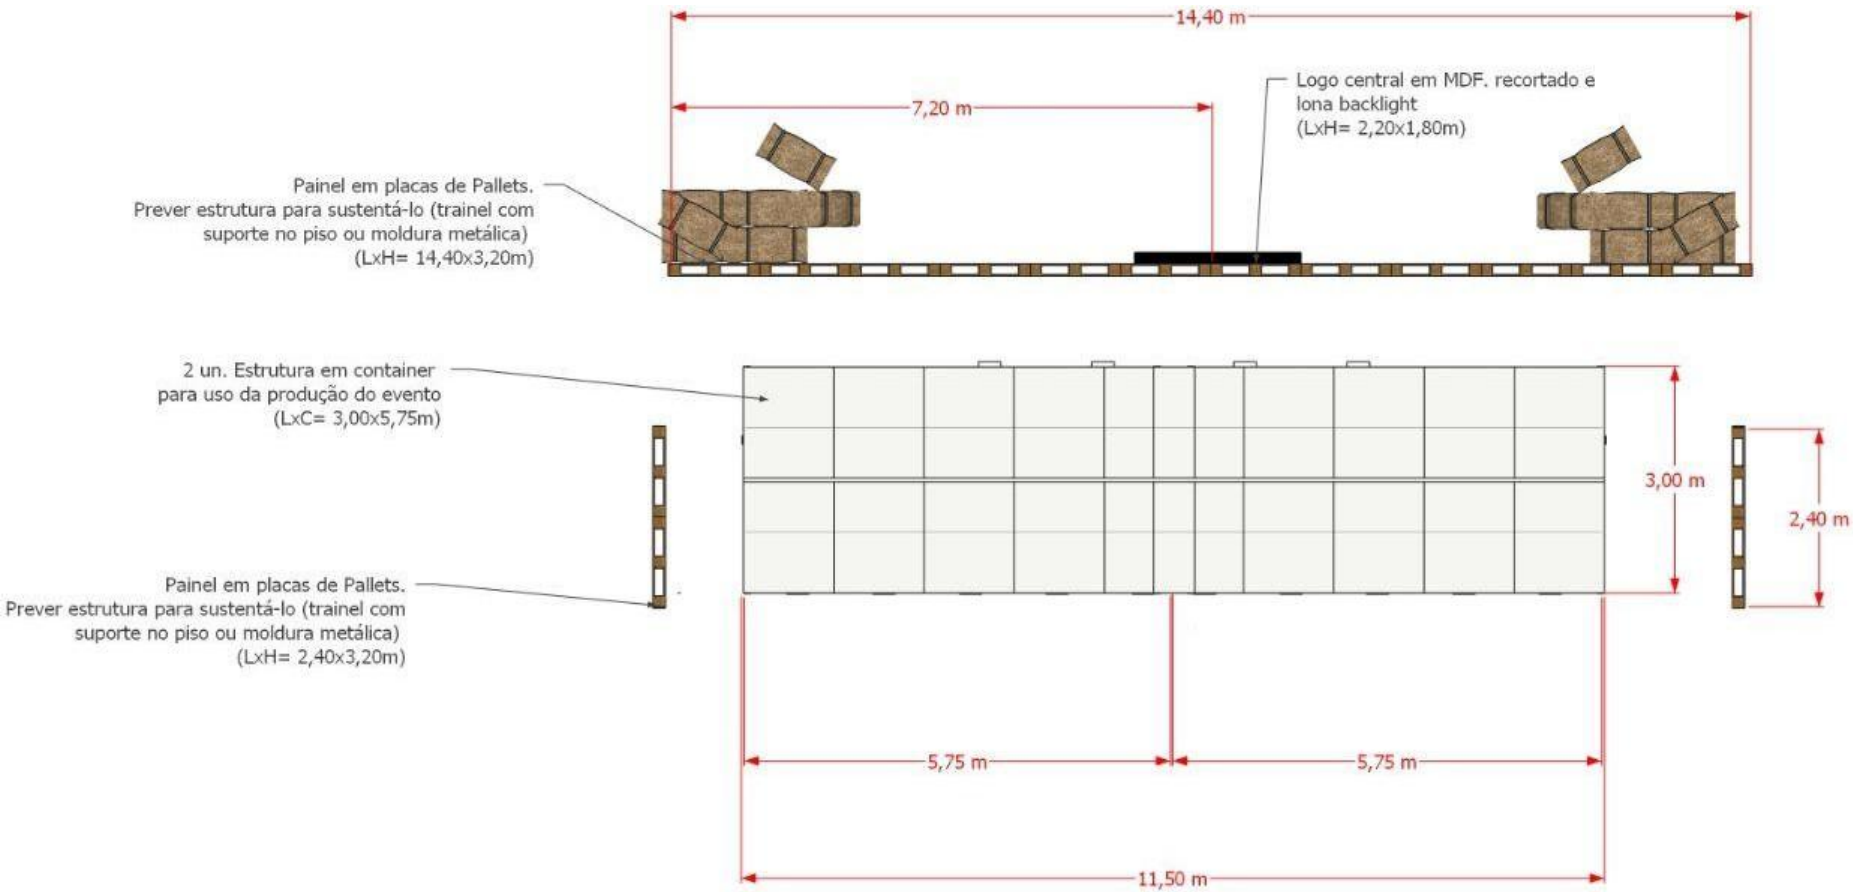

PLANTA BAIXA

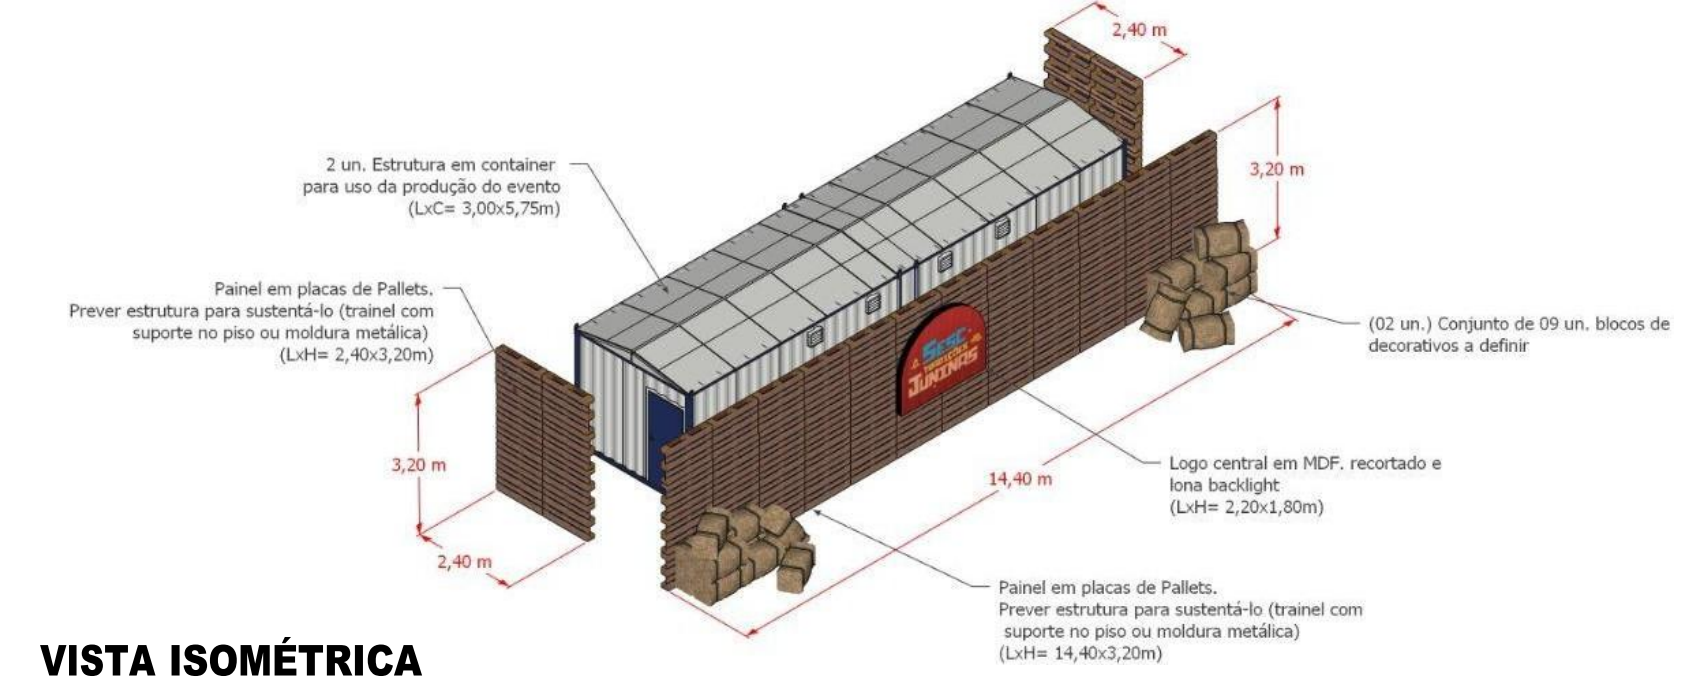

VISTA ISOMÉTRICA

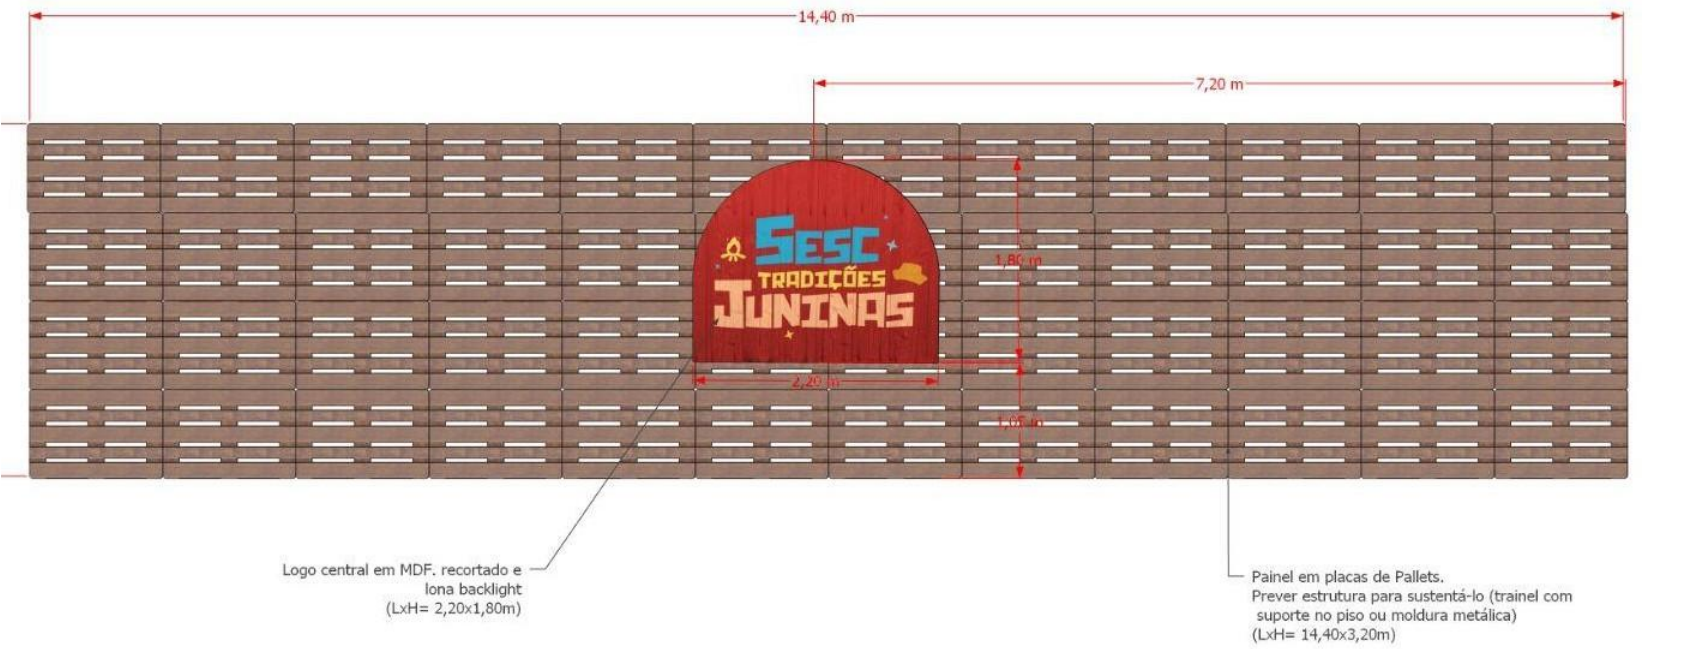


VISTA FRONTAL

As ideias e conceitos apresentados são de propriedade intelectual dos autores e estão protegidos pelas leis de direitos autorais e propriedade intelectual. O uso indevido está sujeito a deliberações legais.

Cliente	SESC
Local	Ceilandia
Data	Abril / 2026


Projetista	Mirella Domingues
Prancha	Barraquinhas
Escala	Escala Gráfica

LOUNGE/CAMAROTE: TESTEIRA

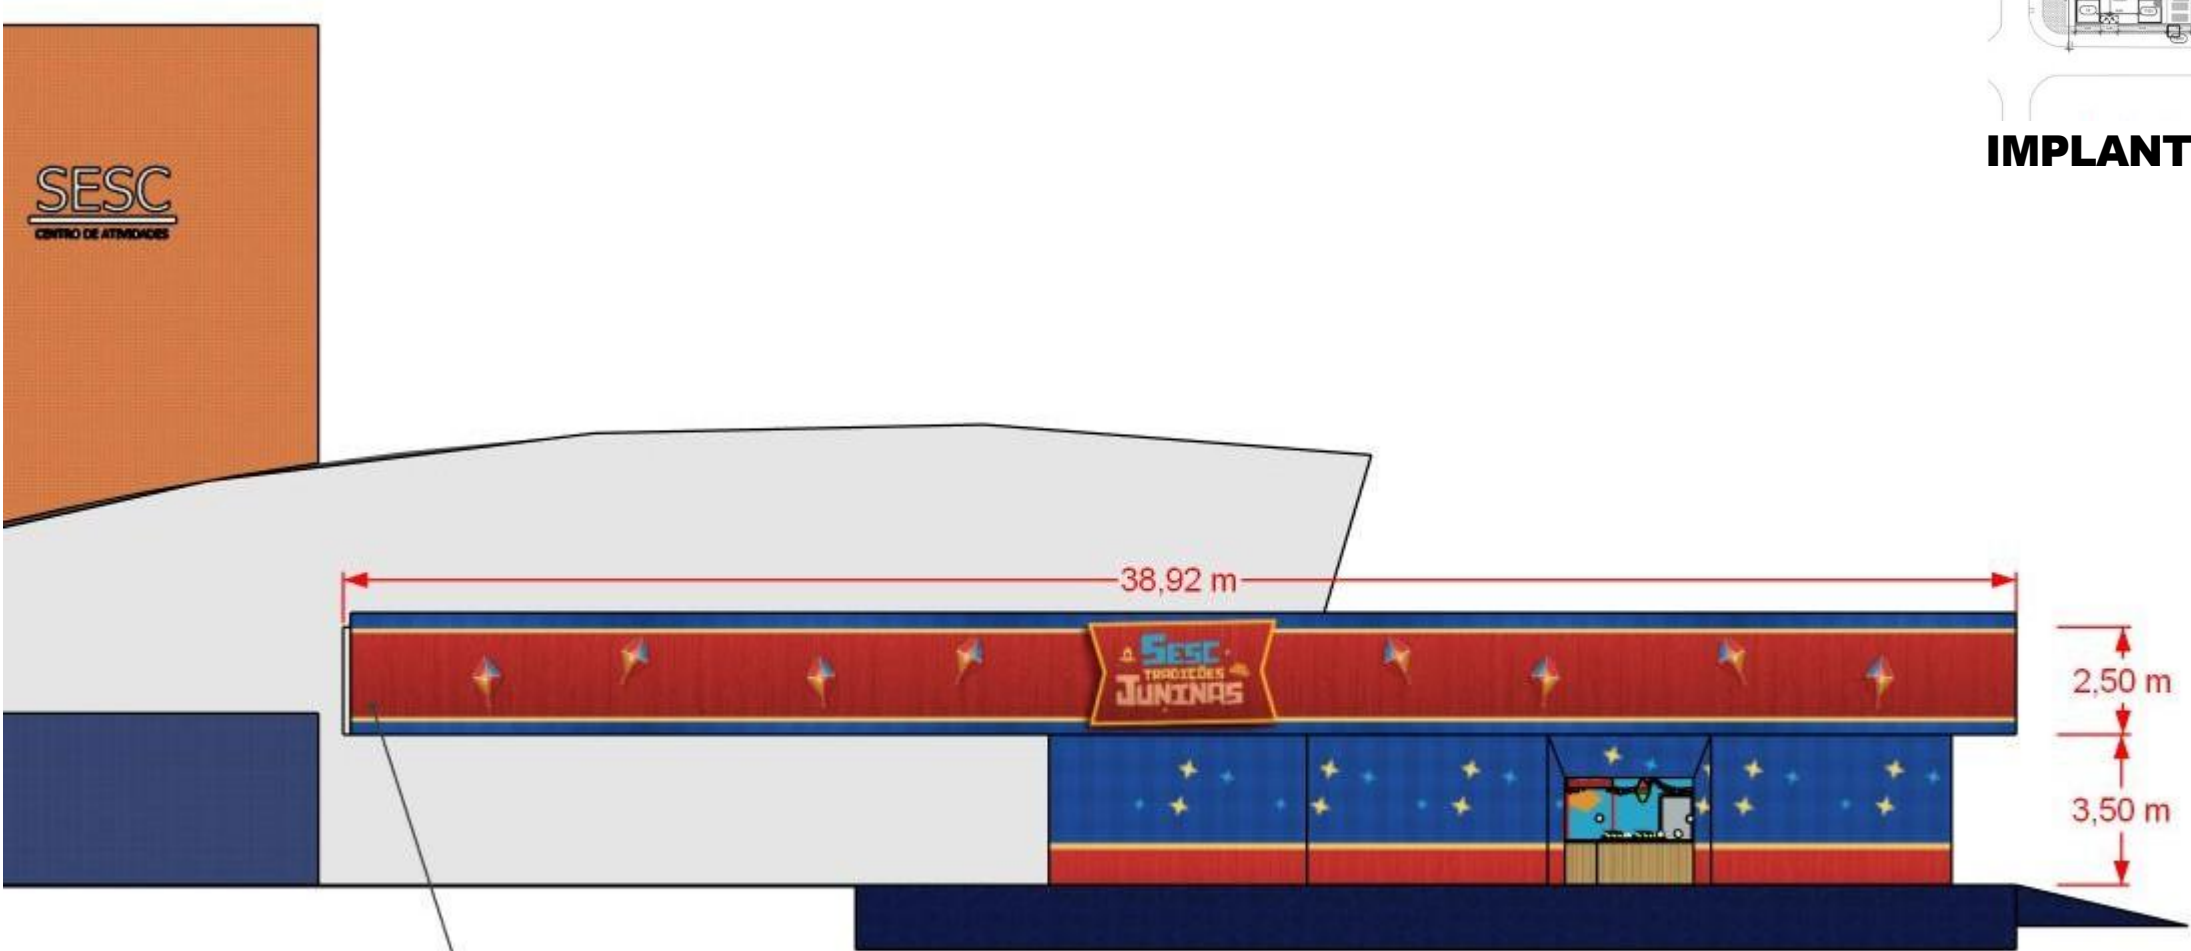

VISTA FRONTAL

As ideias e conceitos apresentados são de propriedade intelectual dos autores e estão protegidos pelas leis de direitos autorais e propriedade intelectual. O uso indevido está sujeito a deliberações legais.

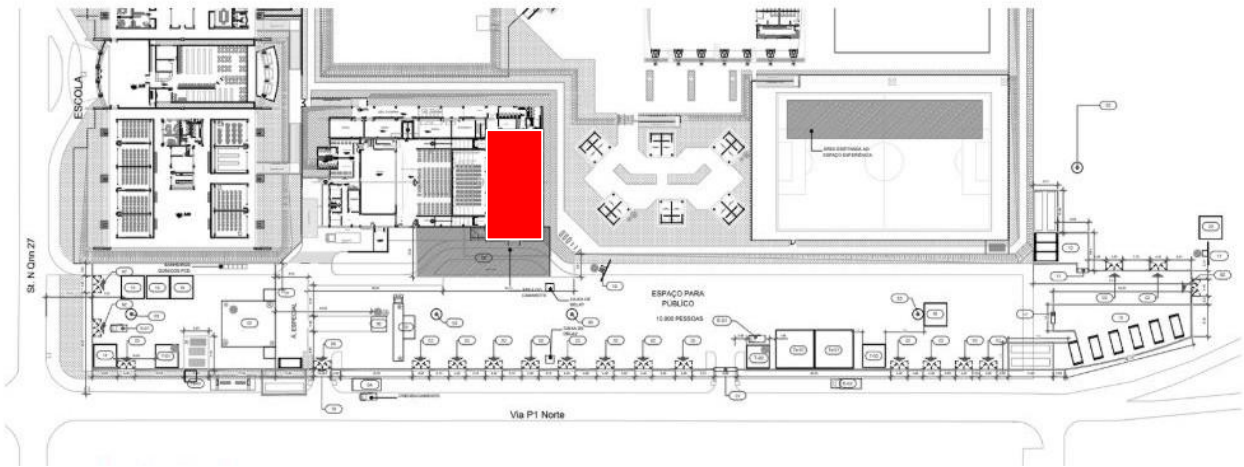


IMPLANTAÇÃO

Cliente	SESC
Local	Ceilandia
Data	Abril / 2026


Projetista	Mirella Domingues
Prancha	Barraquinhas
Escala	Escala Gráfica

LOUNGE/CAMAROTE: INTERNO


PAREDE LATERAL DIREITA

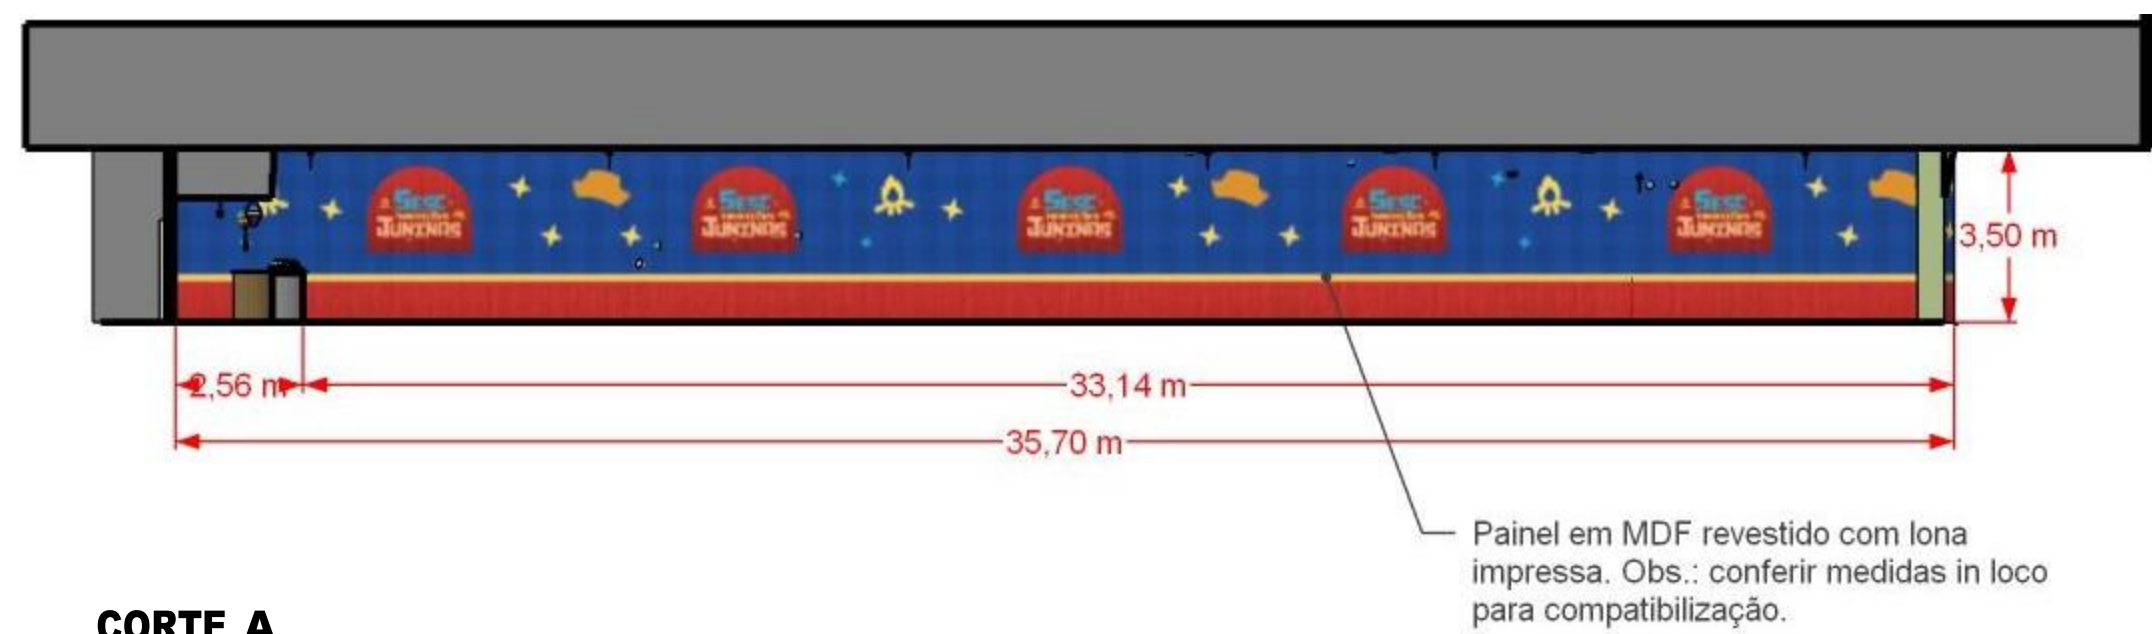

CORTE A

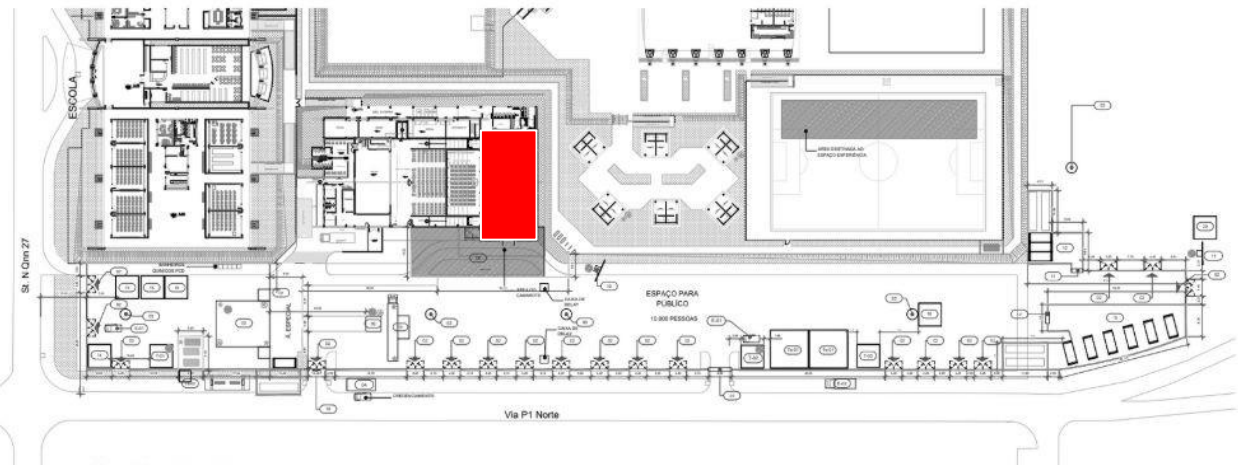

IMPLANTAÇÃO

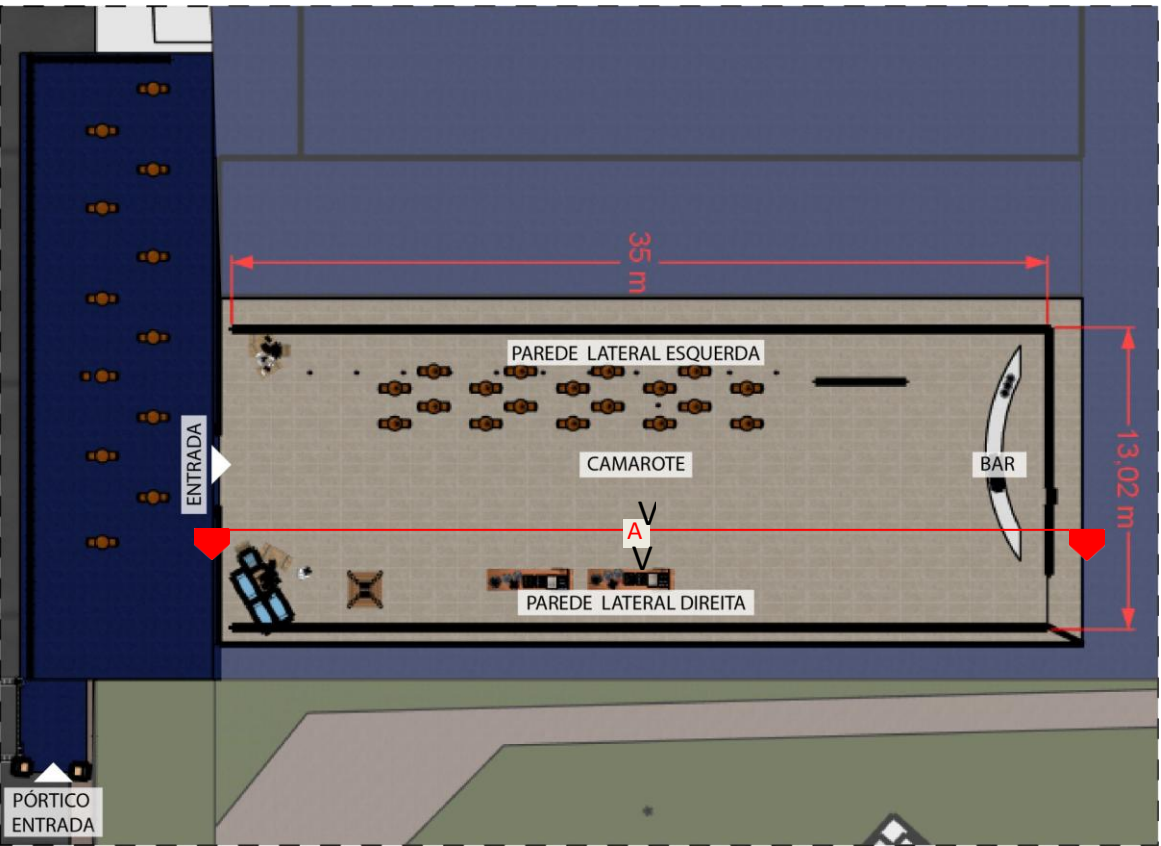

LAYOUT INTERNO


As ideias e conceitos apresentados são de propriedade intelectual dos autores e estão protegidos pelas leis de direitos autorais e propriedade intelectual. O uso indevido está sujeito a deliberações legais.

Cliente	SESC
Local	Ceilândia
Data	Abril / 2026


Projetista	Mirella Domingues
Prancha	Lounge/ Camarote
Escala	Escala Gráfica

LOUNGE/CAMAROTE: INTERNO


PAREDE LATERAL ESQUERDA

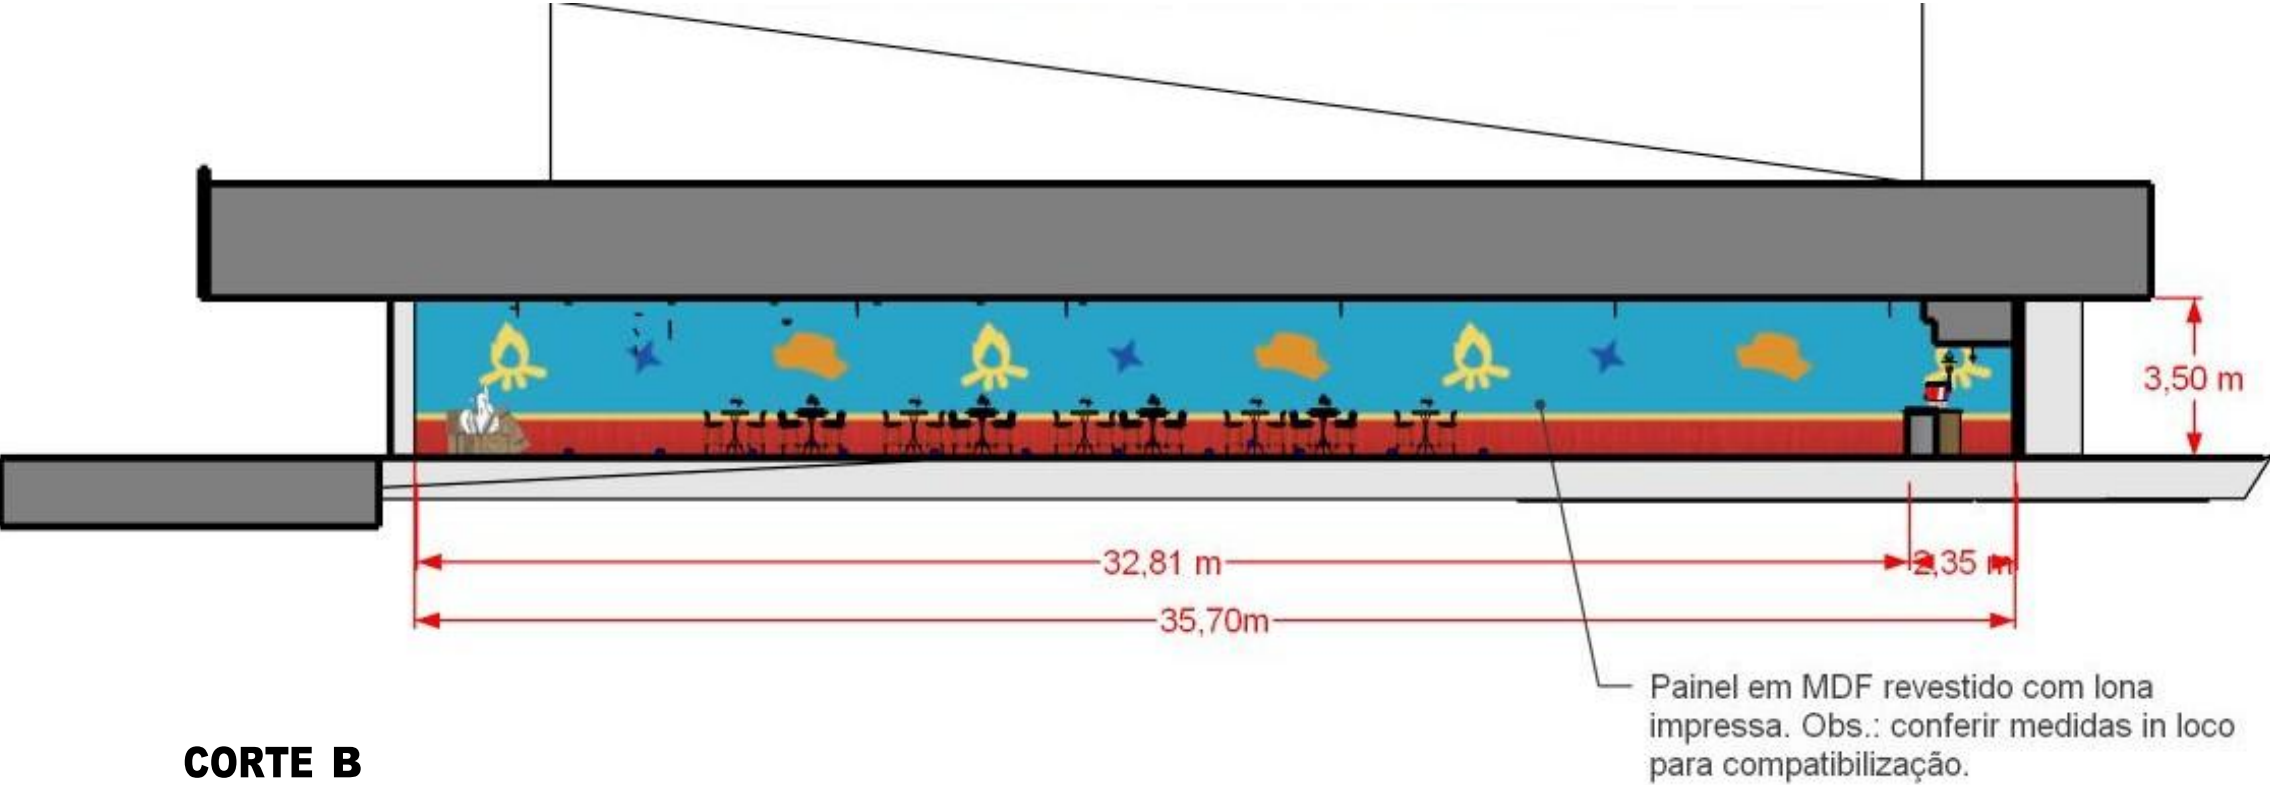

CORTE B

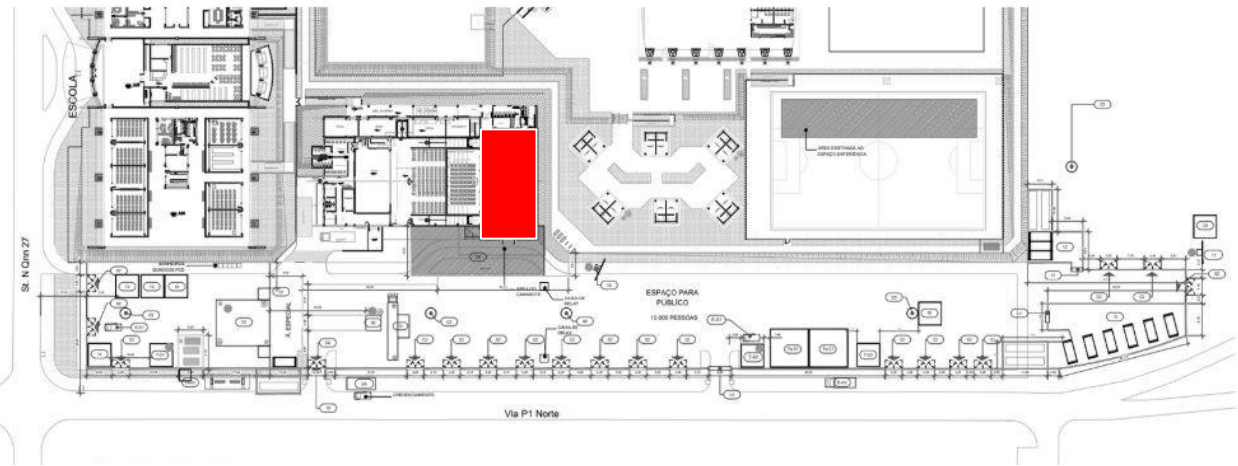

IMPLANTAÇÃO

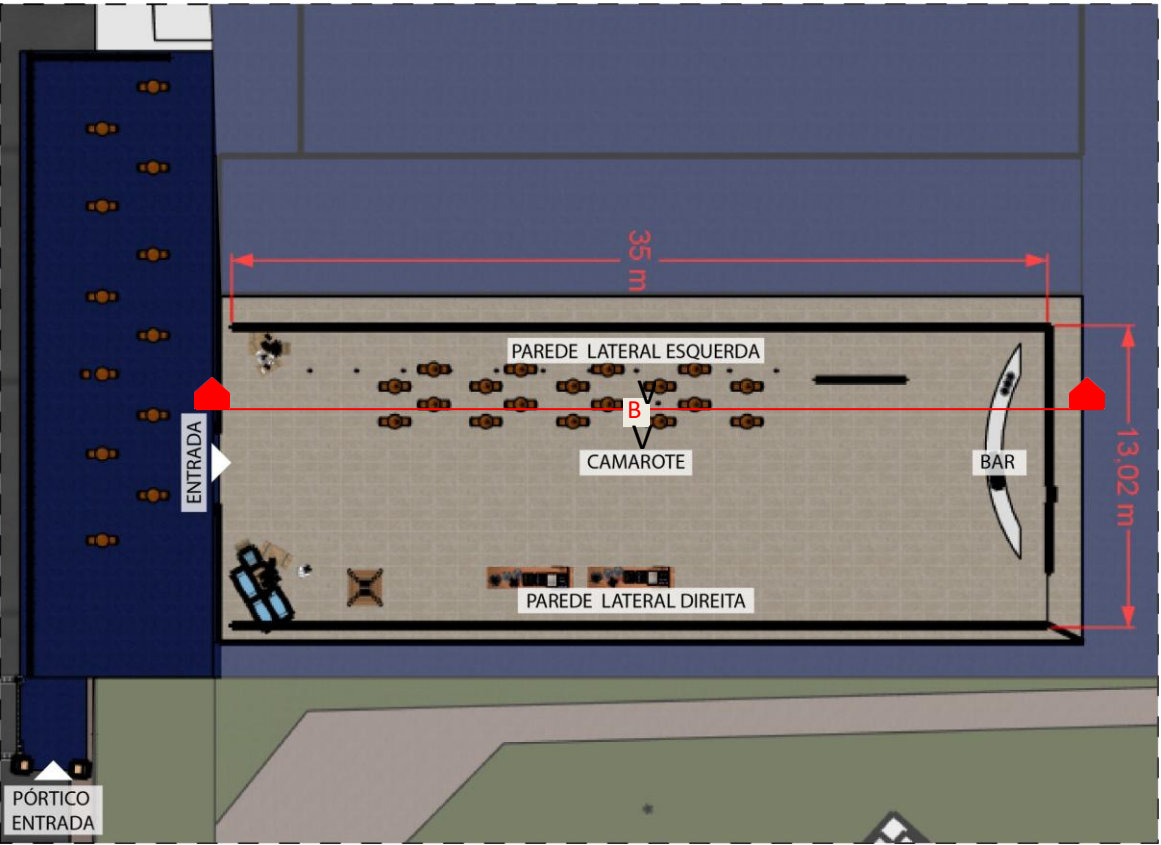

LAYOUT INTERNO

As ideias e conceitos apresentados são de propriedade intelectual dos autores e estão protegidos pelas leis de direitos autorais e propriedade intelectual. O uso indevido está sujeito a deliberações legais.

Cliente	SESC
Local	Ceilândia
Data	Abril / 2026

Projetista	Mirella Domingues
Prancha	Lounge/ Camarote
Escala	Escala Gráfica

IMAGENS 3D



ENTRADA



PHOTO OPP

As ideias e conceitos apresentados são de propriedade intelectual dos autores e estão protegidos pelas leis de direitos autorais e propriedade intelectual. O uso indevido está sujeito a deliberações legais.

Cliente	SESC
Local	Ceilandia
Data	Abril / 2026

Projetista	Mirella Domingues
Prancha	Lounge/ Camarote
Escala	Escala Gráfica

IMAGENS 3D



CONTAINER BANHEIROS



Barraca




BARES (03 Unid.)

As ideias e conceitos apresentados são de propriedade intelectual dos autores e estão protegidos pelas leis de direitos autorais e propriedade intelectual. O uso indevido está sujeito a deliberações legais.

Cliente	SESC
Local	Ceilandia
Data	Abril / 2026

Projetista	Mirella Domingues
Prancha	Lounge/ Camarote
Escala	Escala Gráfica

PÓRTICOS

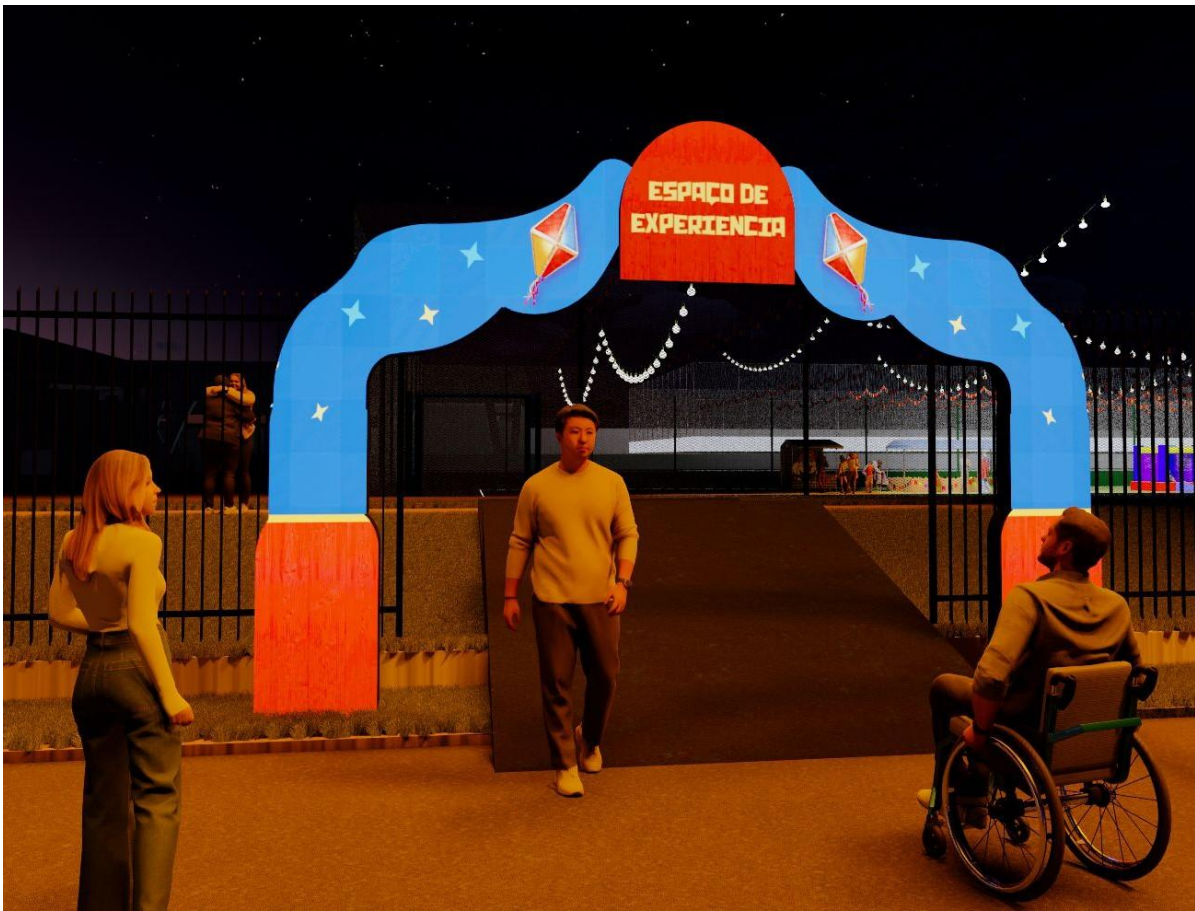

Espaço de Experiência



Praça de Alimentação



Camarote

As ideias e conceitos apresentados são de propriedade intelectual dos autores e estão protegidos pelas leis de direitos autorais e propriedade intelectual. O uso indevido está sujeito a deliberações legais.

Cliente	SESC
Local	Ceilandia
Data	Abril / 2026

Projetista	Mirella Domingues
Prancha	Lounge/ Camarote
Escala	Escala Gráfica

CAMAROTE



Área Externa - Testeira




Área Externa - Lounge

As ideias e conceitos apresentados são de propriedade intelectual dos autores e estão protegidos pelas leis de direitos autorais e propriedade intelectual. O uso indevido está sujeito a deliberações legais.

Cliente	SESC
Local	Ceilandia
Data	Abril / 2026

Projetista	Mirella Domingues
Prancha	Lounge/ Camarote
Escala	Escala Gráfica

CAMAROTE

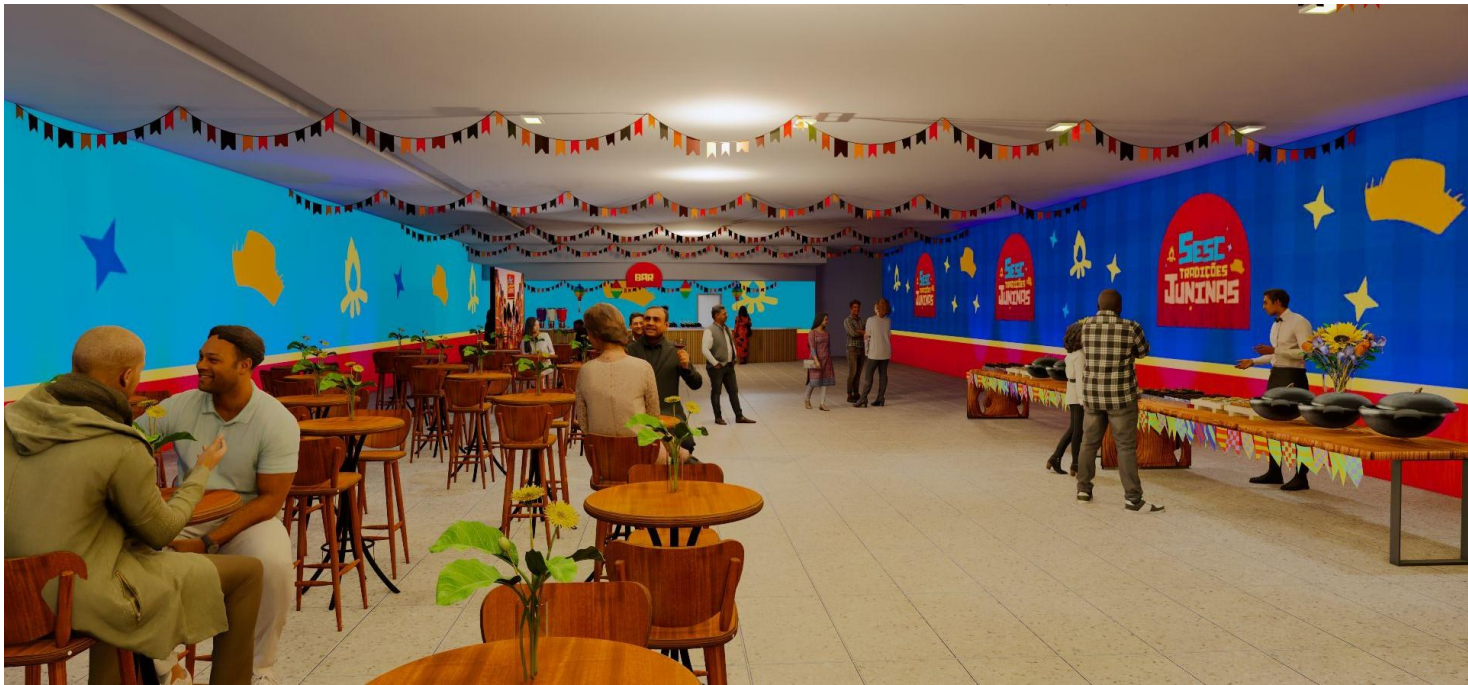

Bar



Photo Opp



Buffeet

As ideias e conceitos apresentados são de propriedade intelectual dos autores e estão protegidos pelas leis de direitos autorais e propriedade intelectual. O uso indevido está sujeito a deliberações legais.

Cliente	SESC
Local	Ceilandia
Data	Abril / 2026

Projetista	Mirella Domingues
Prancha	Lounge/ Camarote
Escala	Escala Gráfica

PALCO



As ideias e conceitos apresentados são de propriedade intelectual dos autores e estão protegidos pelas leis de direitos autorais e propriedade intelectual. O uso indevido está sujeito a deliberações legais.

Cliente	SESC
Local	Ceilandia
Data	Abril / 2026

Projetista	Mirella Domingues
Prancha	Lounge/ Camarote
Escala	Escala Gráfica